


SÜDEN

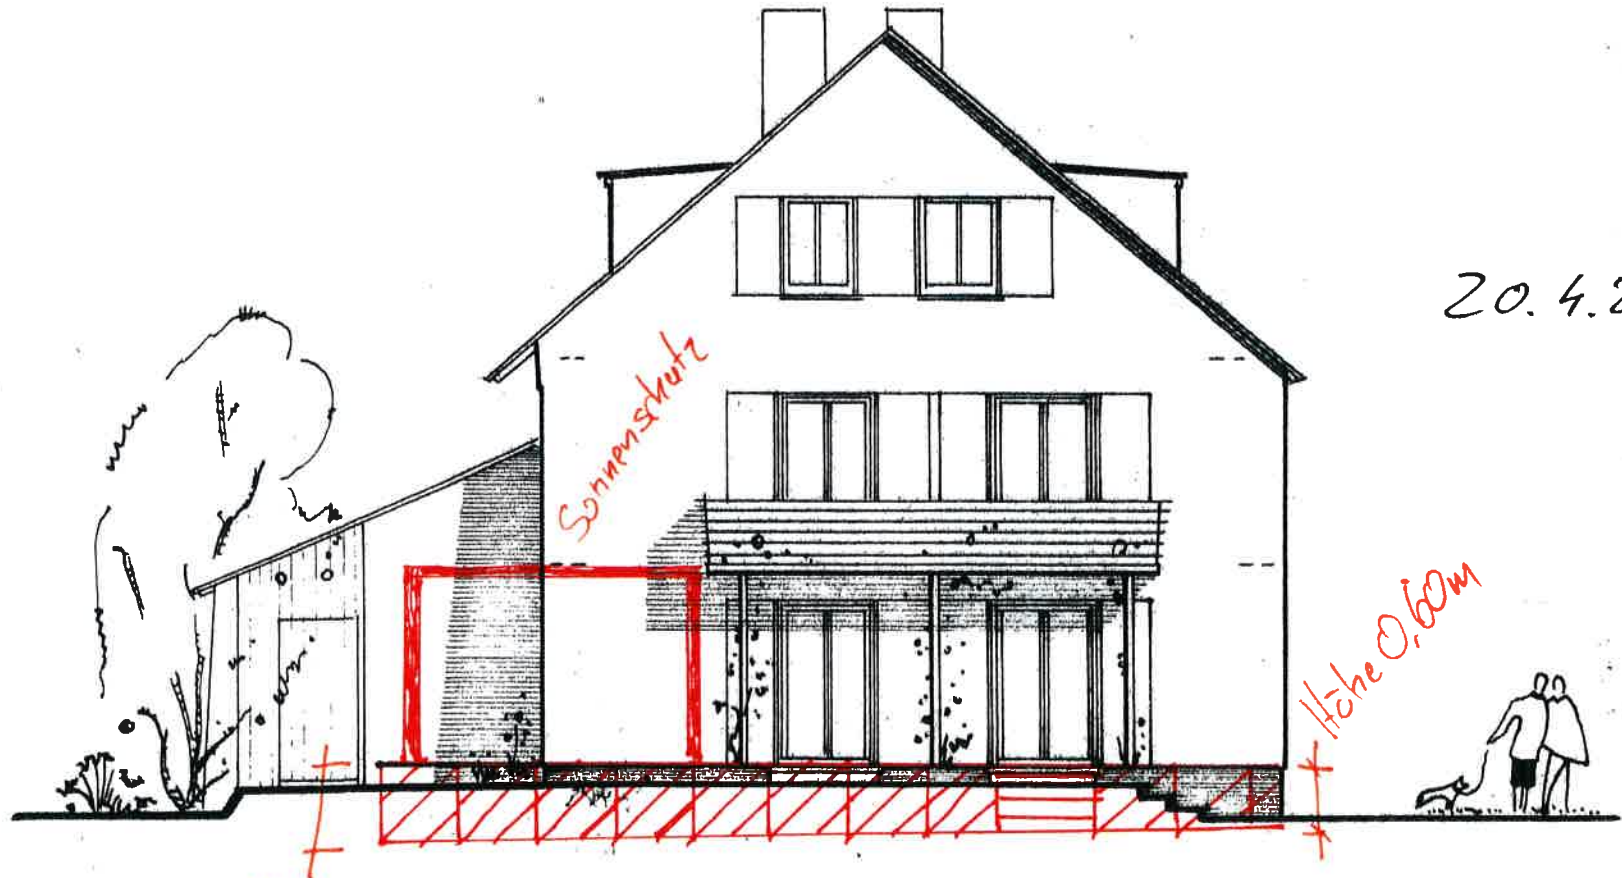

20.4.23

ANERKANNT: REICHENBACH-FILS, MAI 1964.
DER BAUHERR:

Höhe 0,90m

GEFERTIGT: KIRCHHEIM-TECK, MAI 1964

KURT AICHER
KIRCHHEIM-TECK
Kurt Aicher

Ansicht Süd v. 20.04.2023 ^{BAU-ING.} M 1:100