


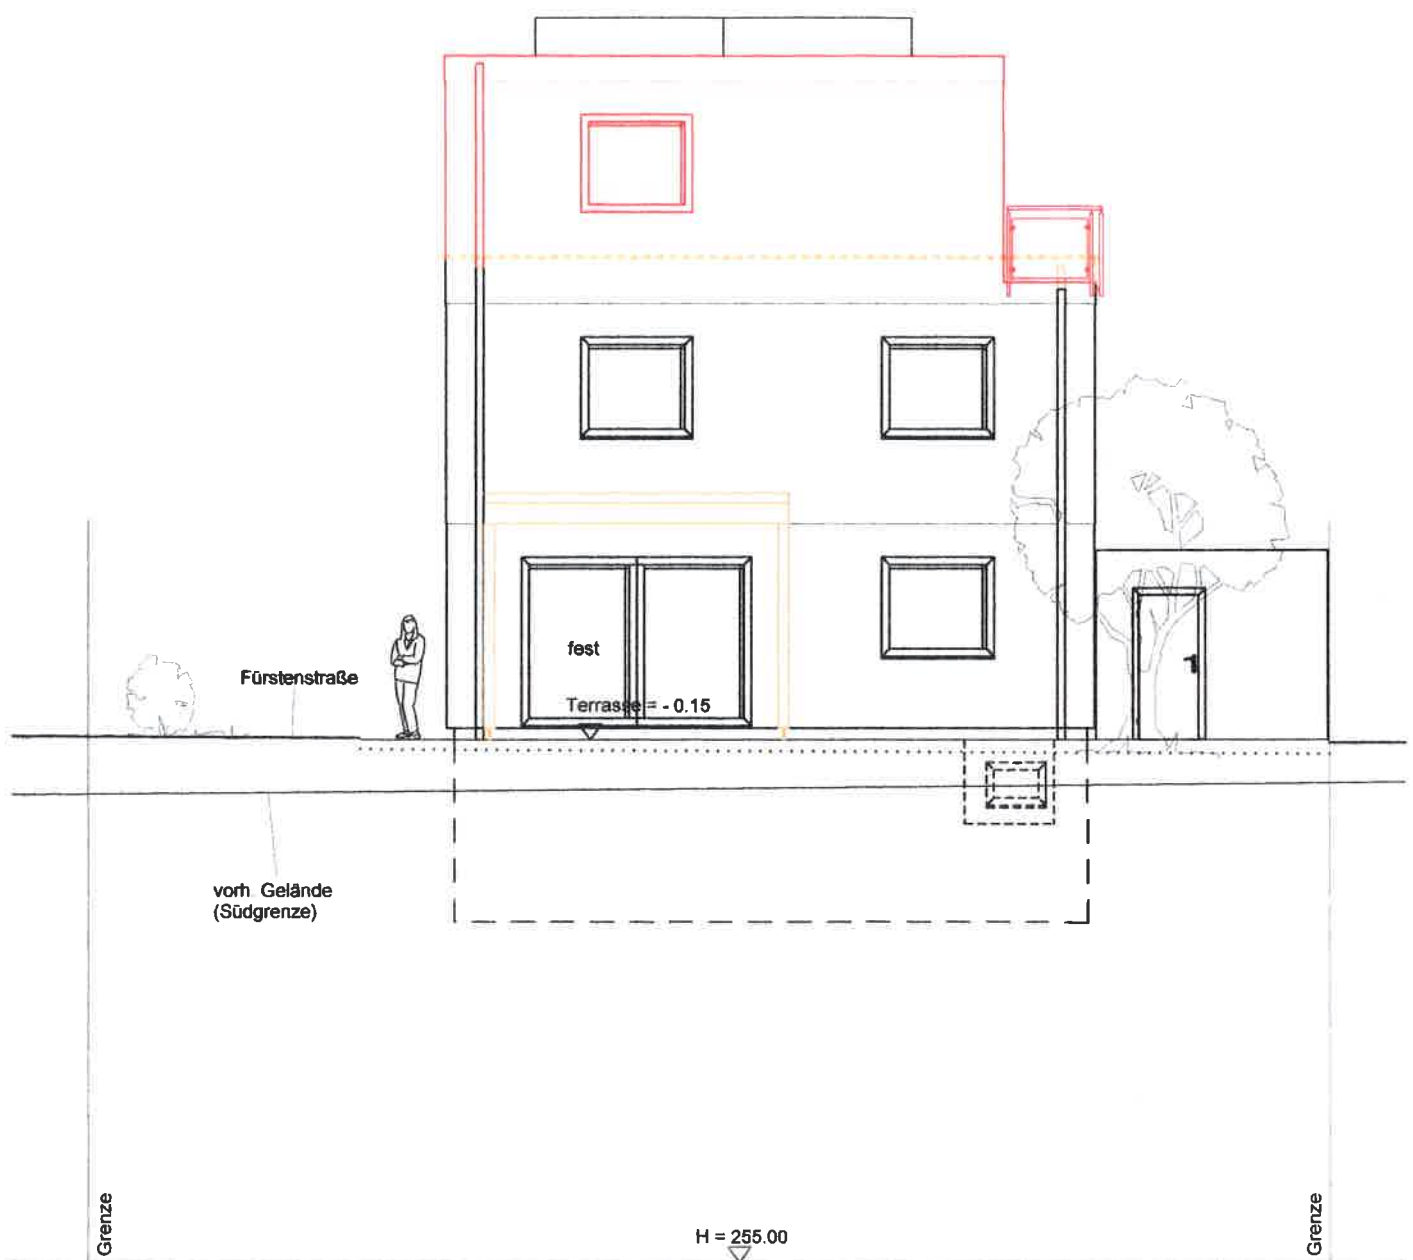

Ansicht Süd

Ansicht Süd v. 21.03.2023
M 1:100