


ANSICHT SÜD-OST

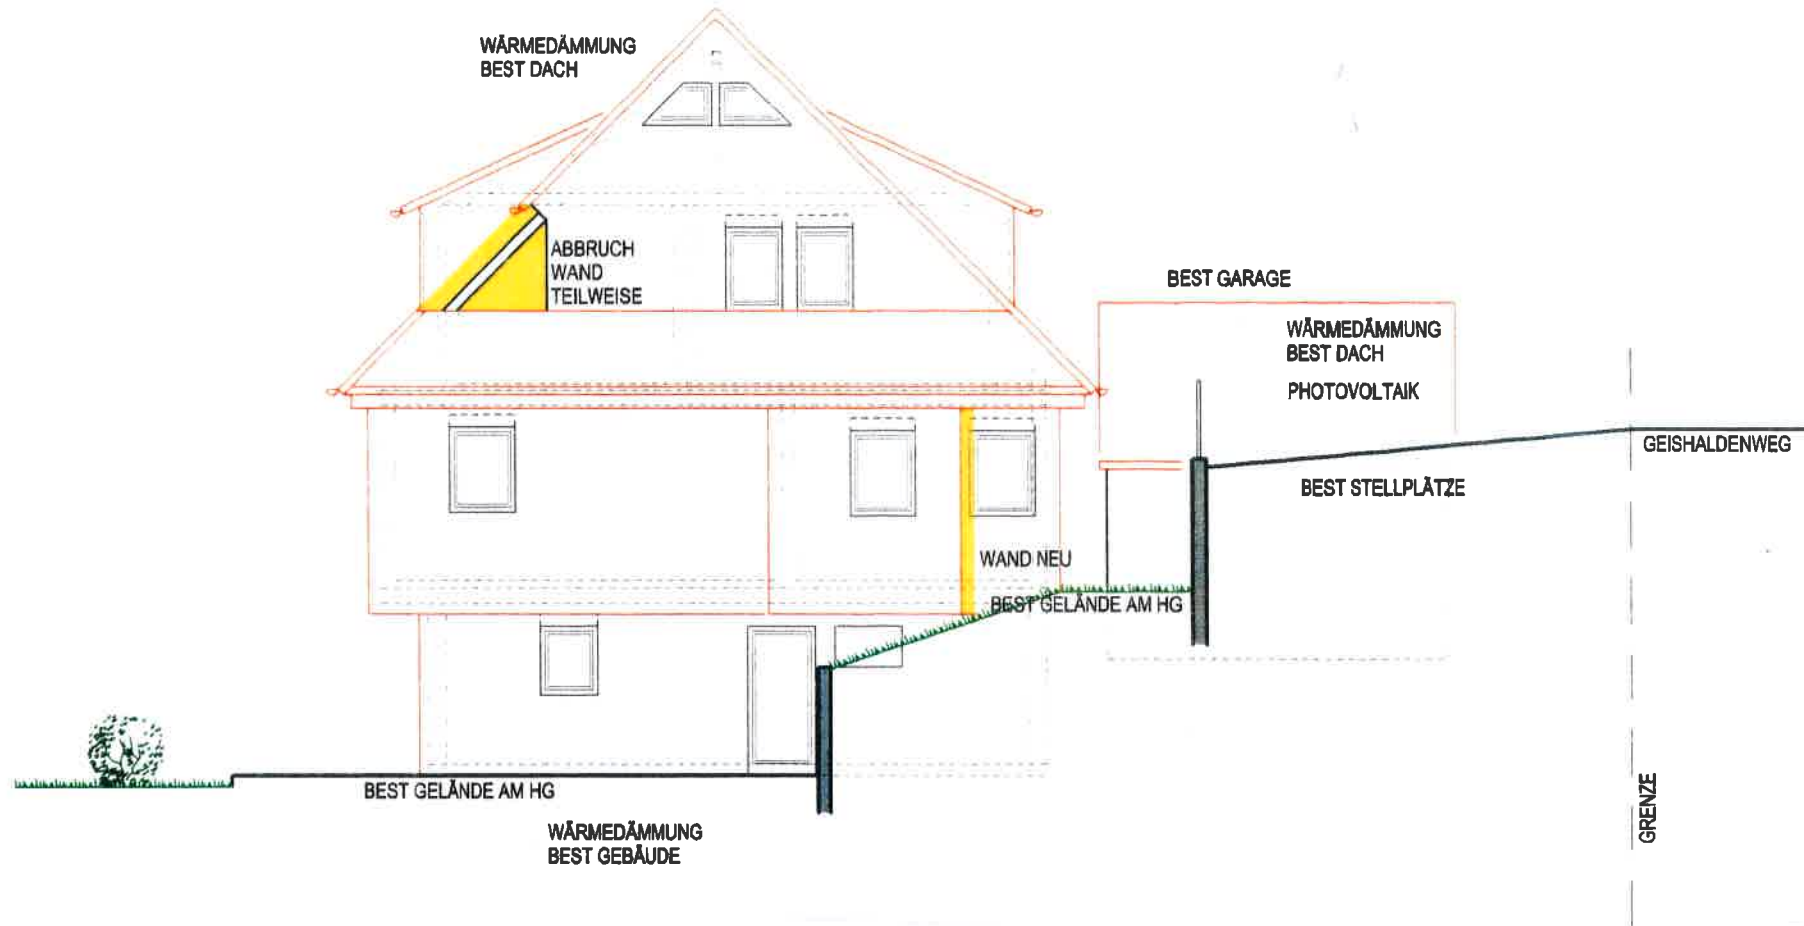

Ansicht Süd-Ost v. 10.05.2023
M 1:100