


ANSICHT SÜD-WEST

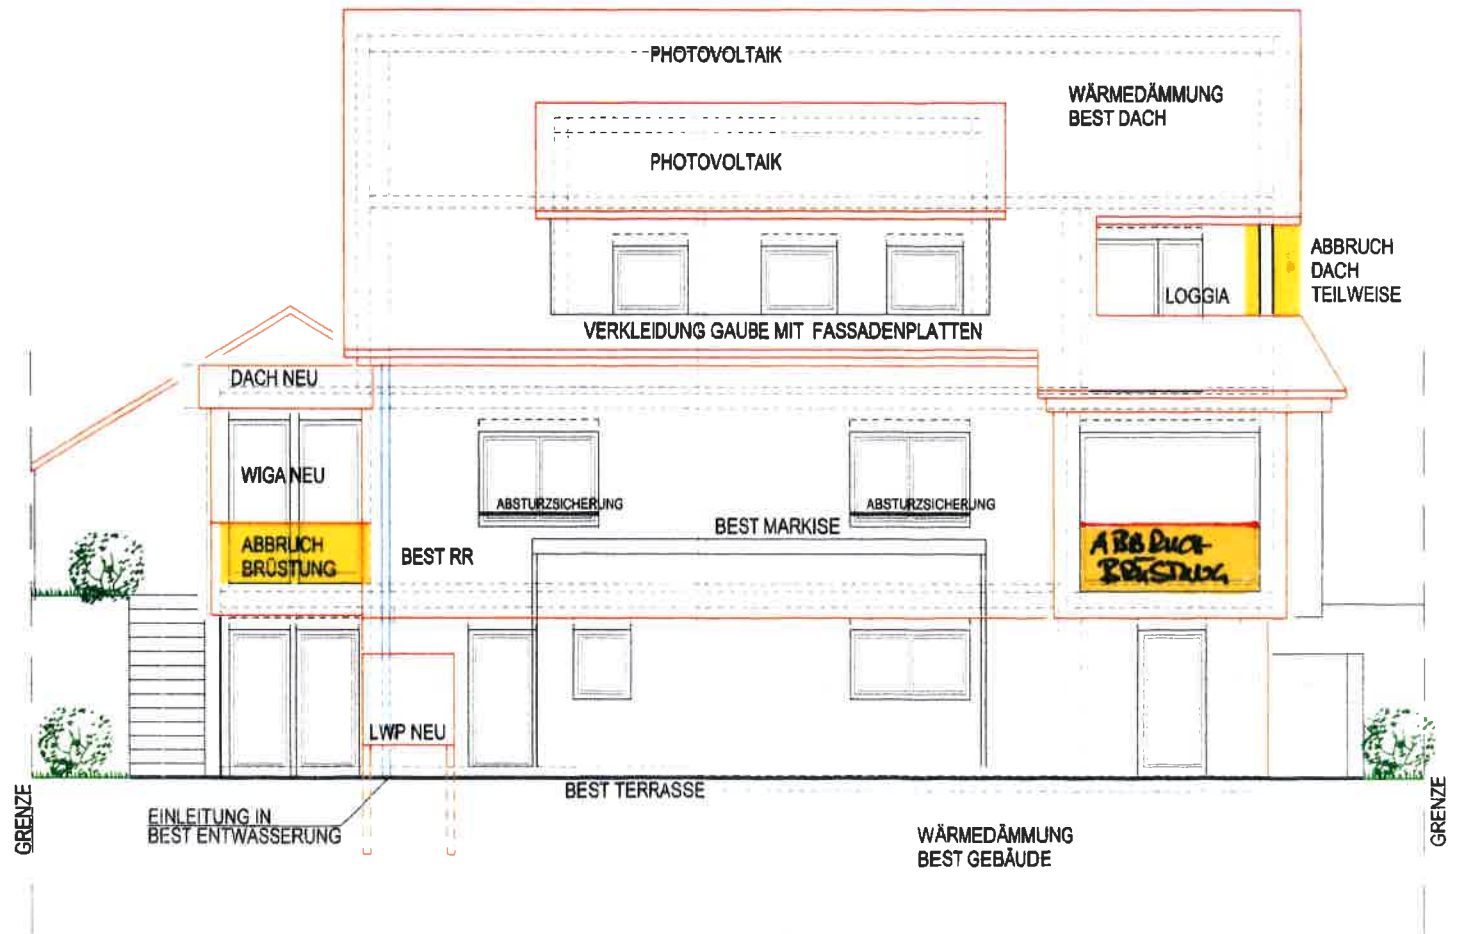

Ansicht Süd-West v. 10.05.2023
M 1:100