


ANSICHT NORD-WEST

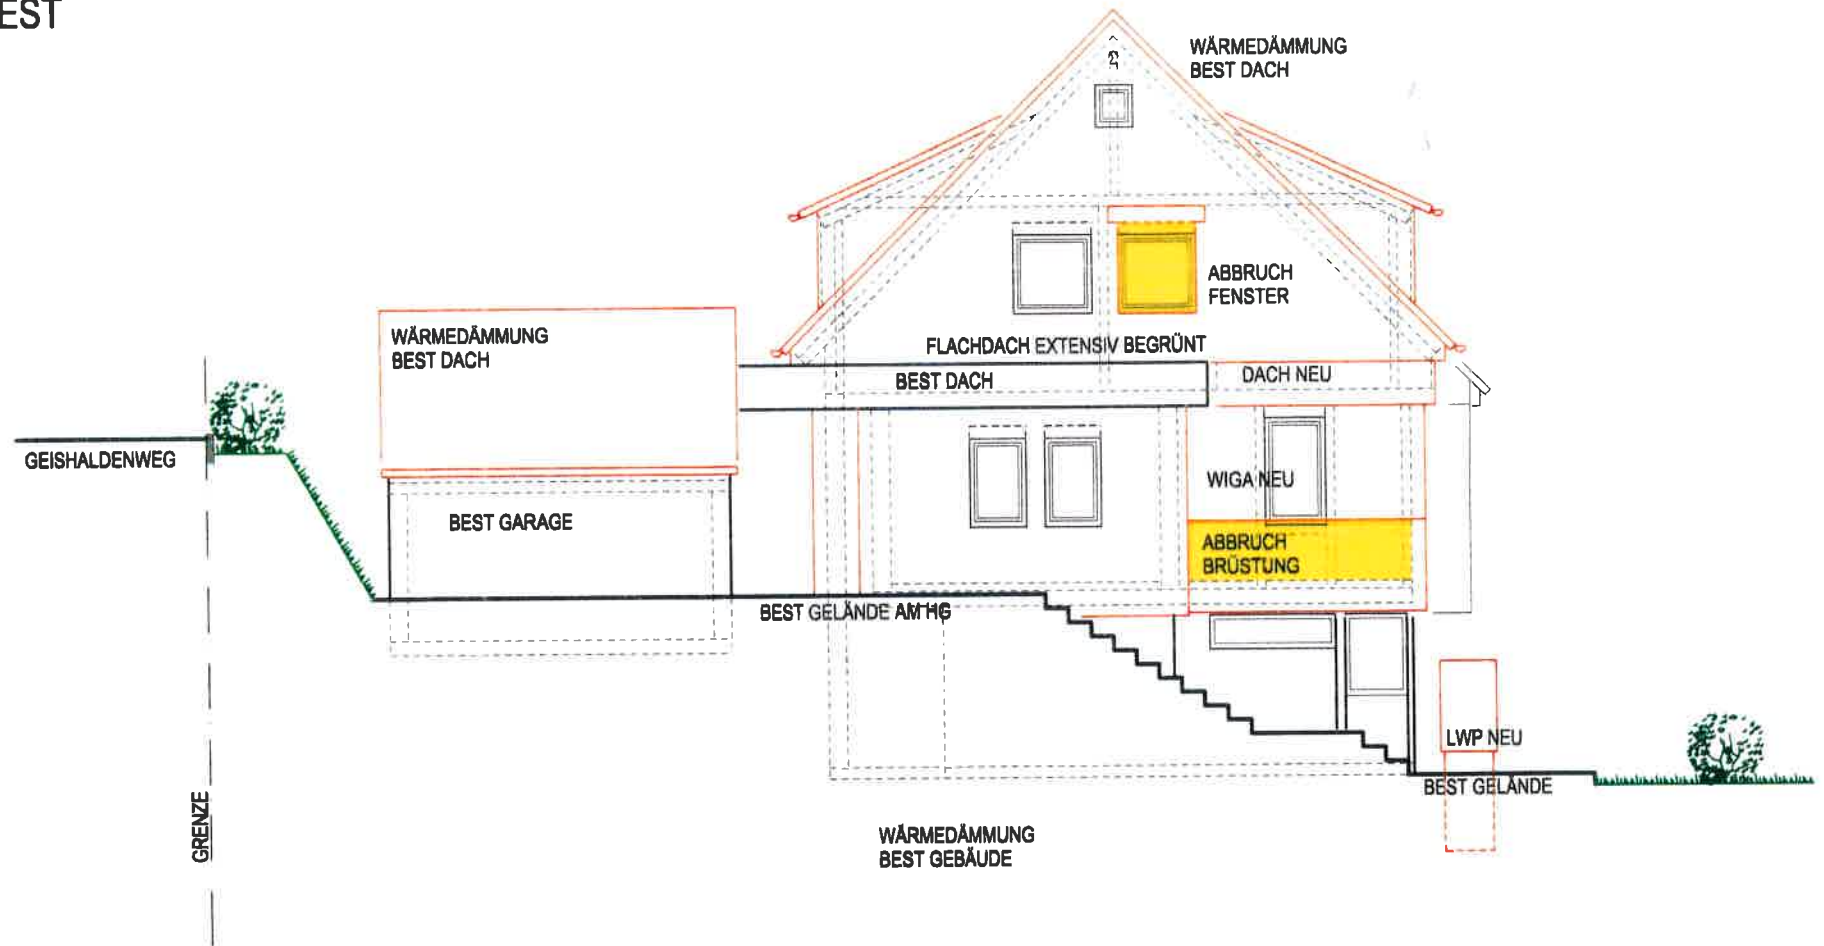

Ansicht Nord-West v. 10.05.2023
M 1:100