



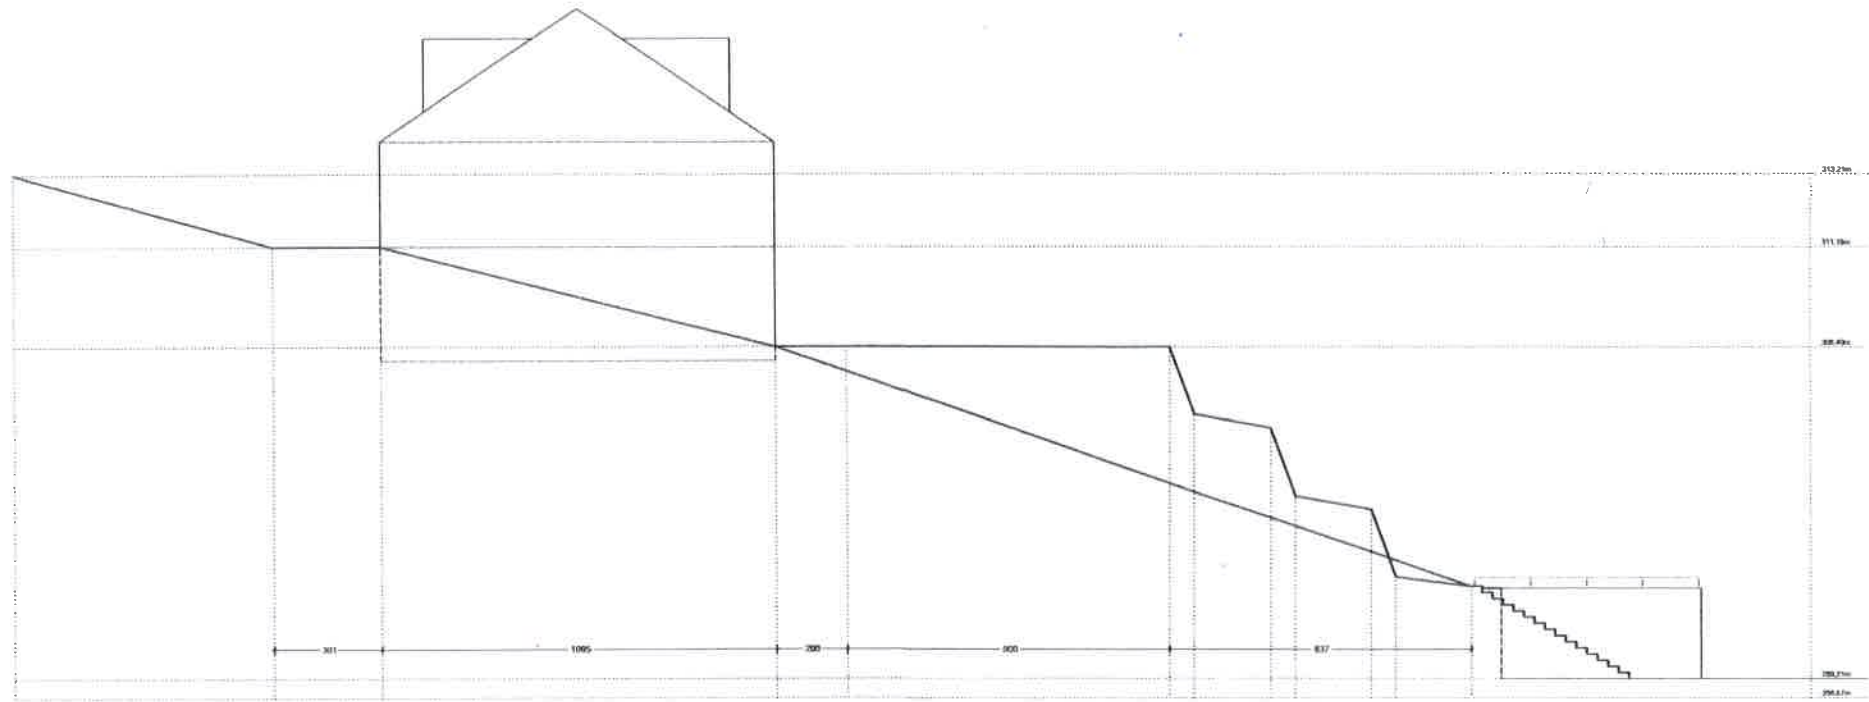

Flurstück 2533

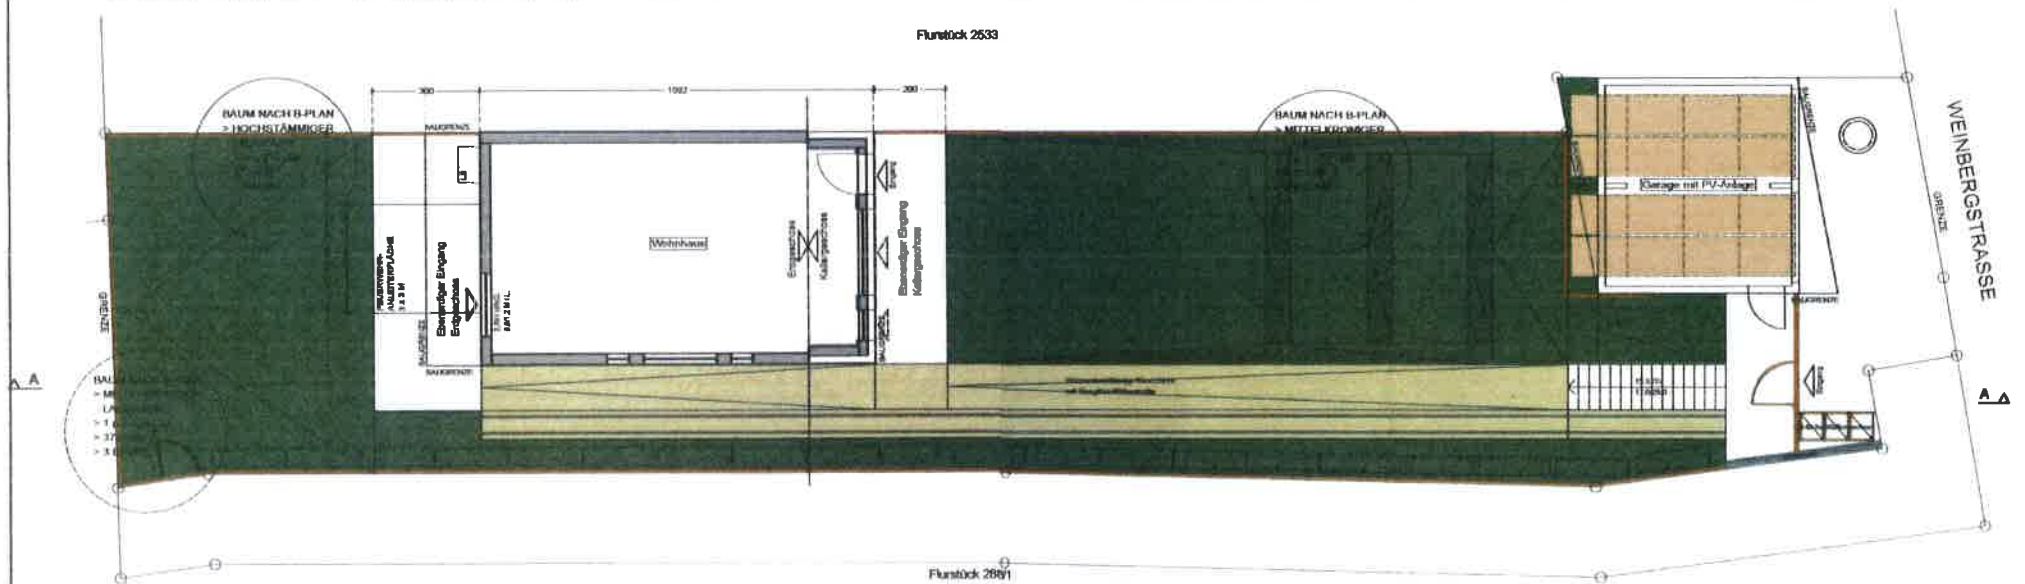

Flurstück 2533

Legende:

Wasserdurchlässige Kesselschicht
mit Kieselgitter-Wabenmatte
Pflastersteine
Rasenfläche

Mülltonnenbehälterhaus H=1200mm
Doppelabmattenraum H=1200mm
PV-Anlage
Hecke

Projekt: Erstellung eines Wohnhauses
Weinbergstraße 49, 73262 Reichenbach an der Fils
Auftraggeber: *h. h. h.*
Projekt-Nr.: 0001
Plan-Nr.: 1
Thema: Außenanlagen mit schematischem Geländeverlauf
Einfließung und Lage PV-Anlage

Datum: 12.05.23
Draht: sk
Projekt-Nr.: 0001
Plan-Nr.: 1
Index: A
Maßstab: 1:100

Außenanlagenplan v. 12.05.2023, maßstabsgemäß