
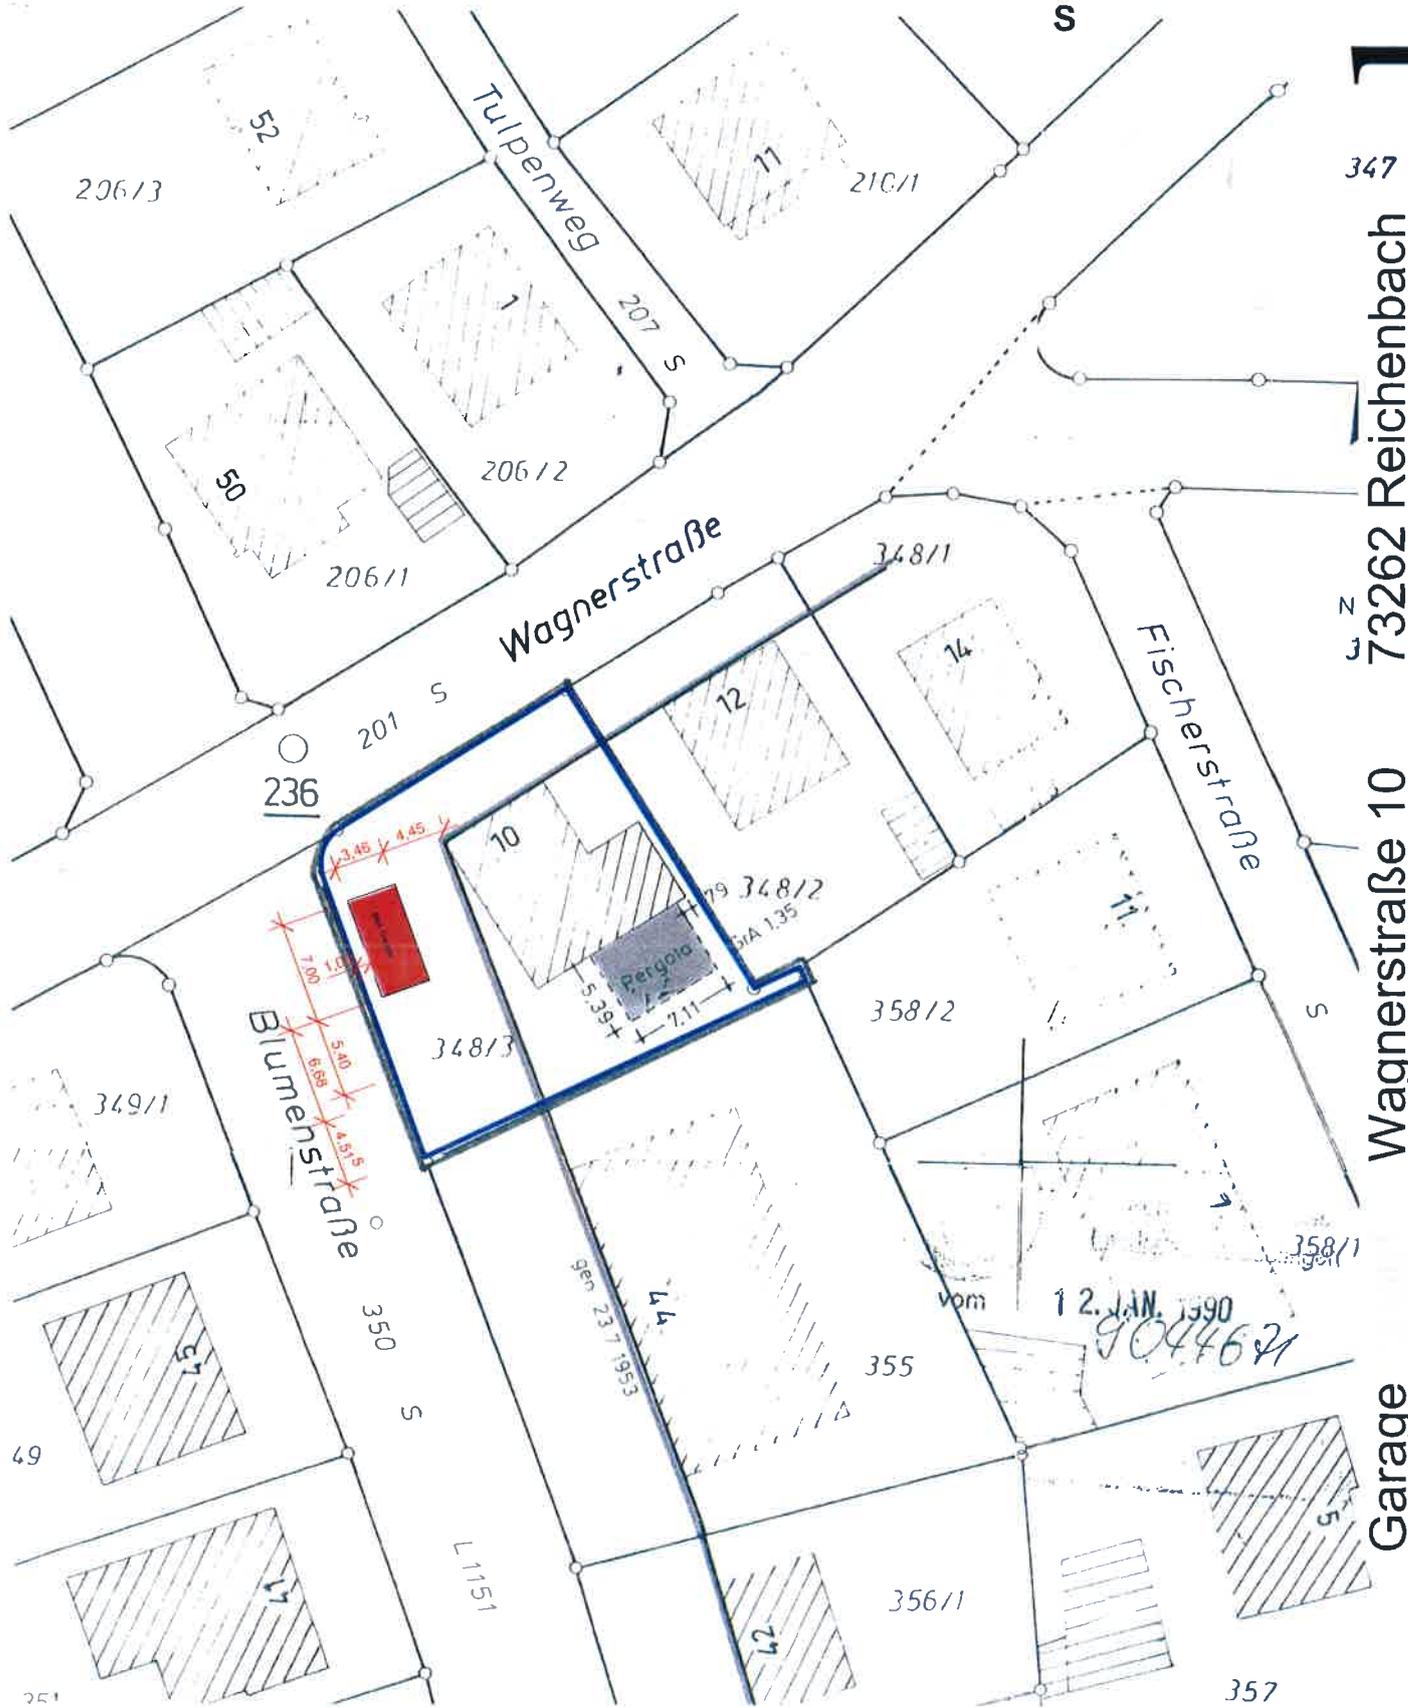


LAGEPLAN

Landkreis: Esslingen
Gemeinde: Reichenbach a. d. Fils
Gemarkung: Reichenbach

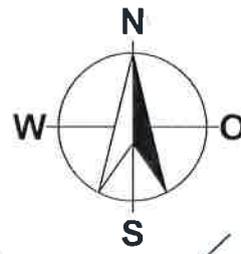

73262 Reichenbach
14. Juli 2023
D. Schwa

Wagnerstraße 10
M 1:500

Garage
Lageplan