


Planung PV-Anlage

Weinbergstraße 13, 73262 Reichenbach

Grundriss Maßstab unmaßstäblich

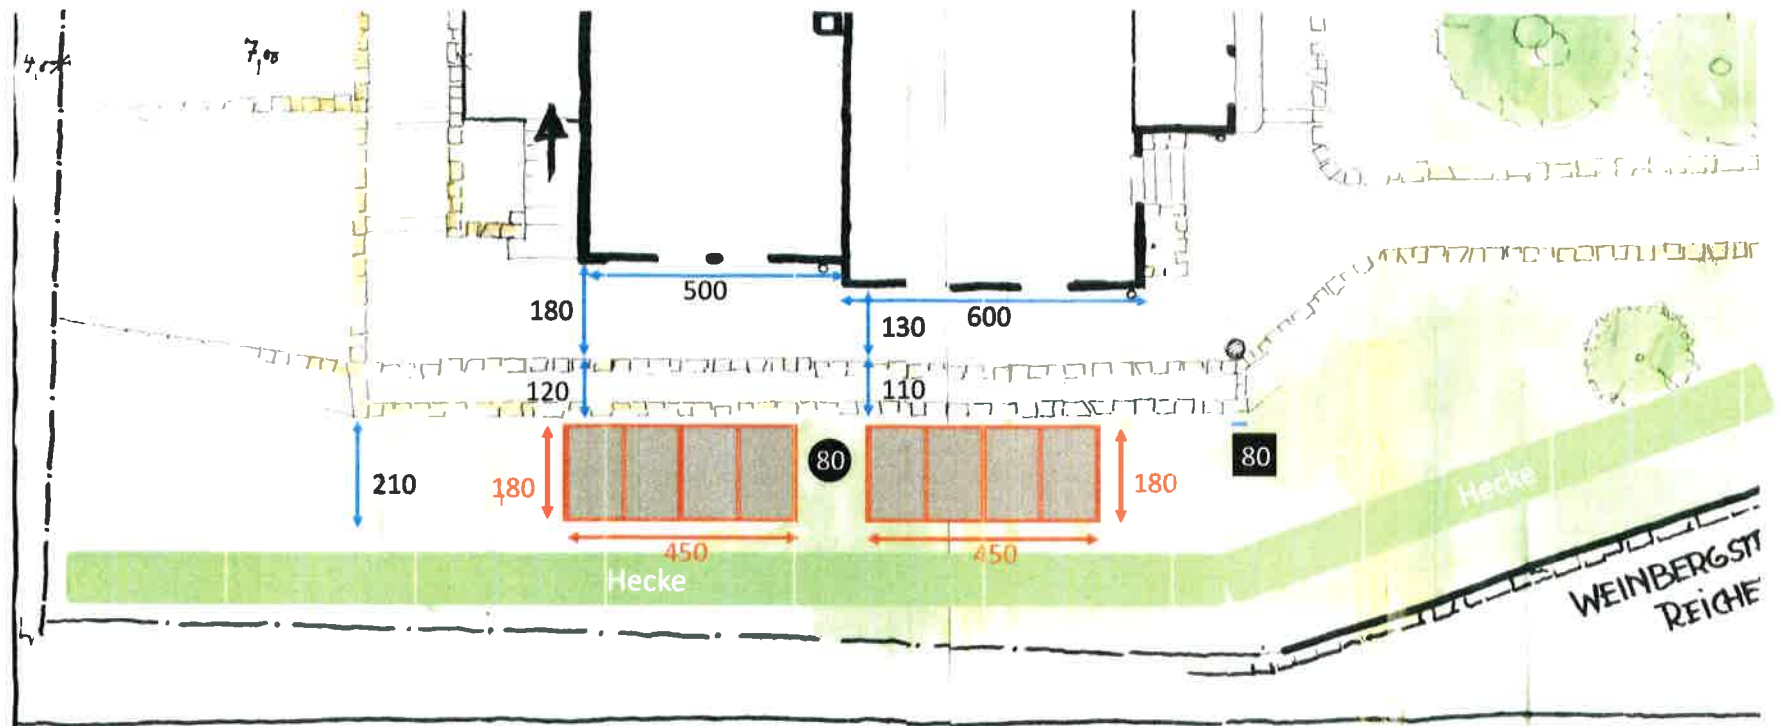

Maße Solarpaneele (cm) 104,1x176,7x3,5

Maße Unterkonstruktion (cm) 2,25 x 1,80

Gesamt 8 Paneelen auf 4 Rahmen (Unterkostruktion)

21.07.2023