


Planung PV-Anlage C. und L. Gitzener
Weinbergstraße 13, 73262 Reichenbach

Schnitt Maßstab 1:100 (A4), Maße in cm

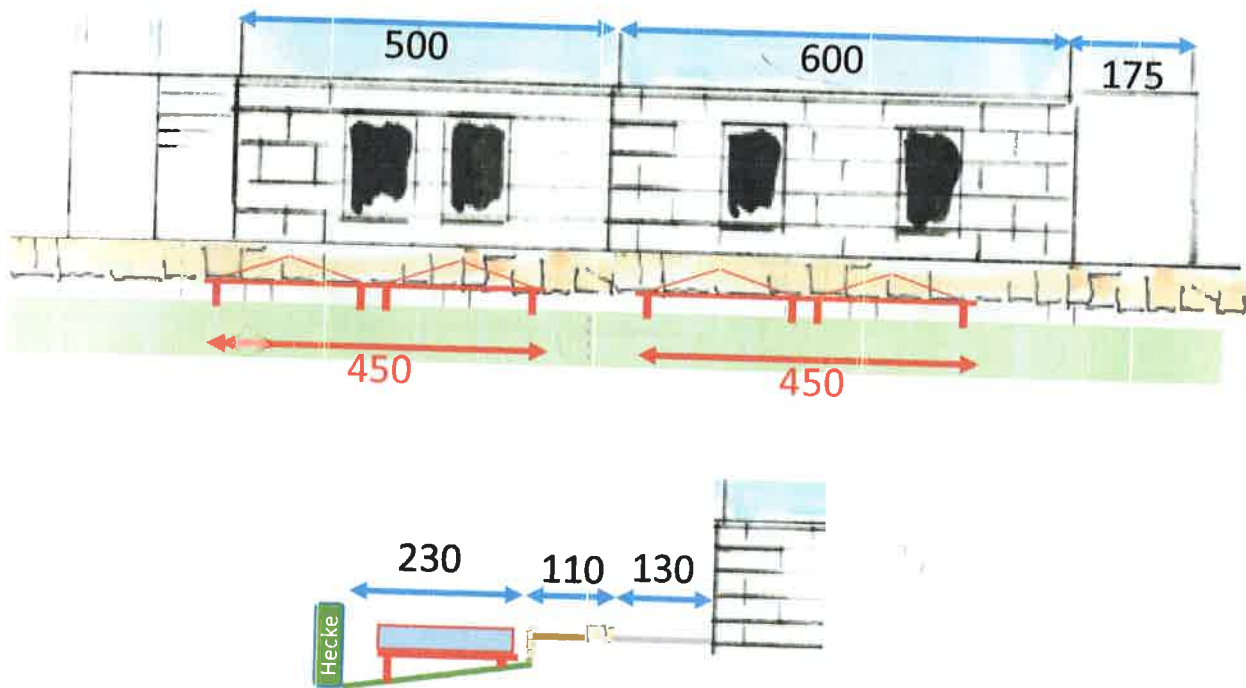

Maße Solarpaneele (cm) 104,1x176,7x3,5
Maße Unterkonstruktion (cm) 2,25 x1,80
Neigung Solarpaneele (Ost/West): 15°
Gesamt 8 Paneelen auf 4 Rahmen (Unterkostruktion)

21.07.2023