


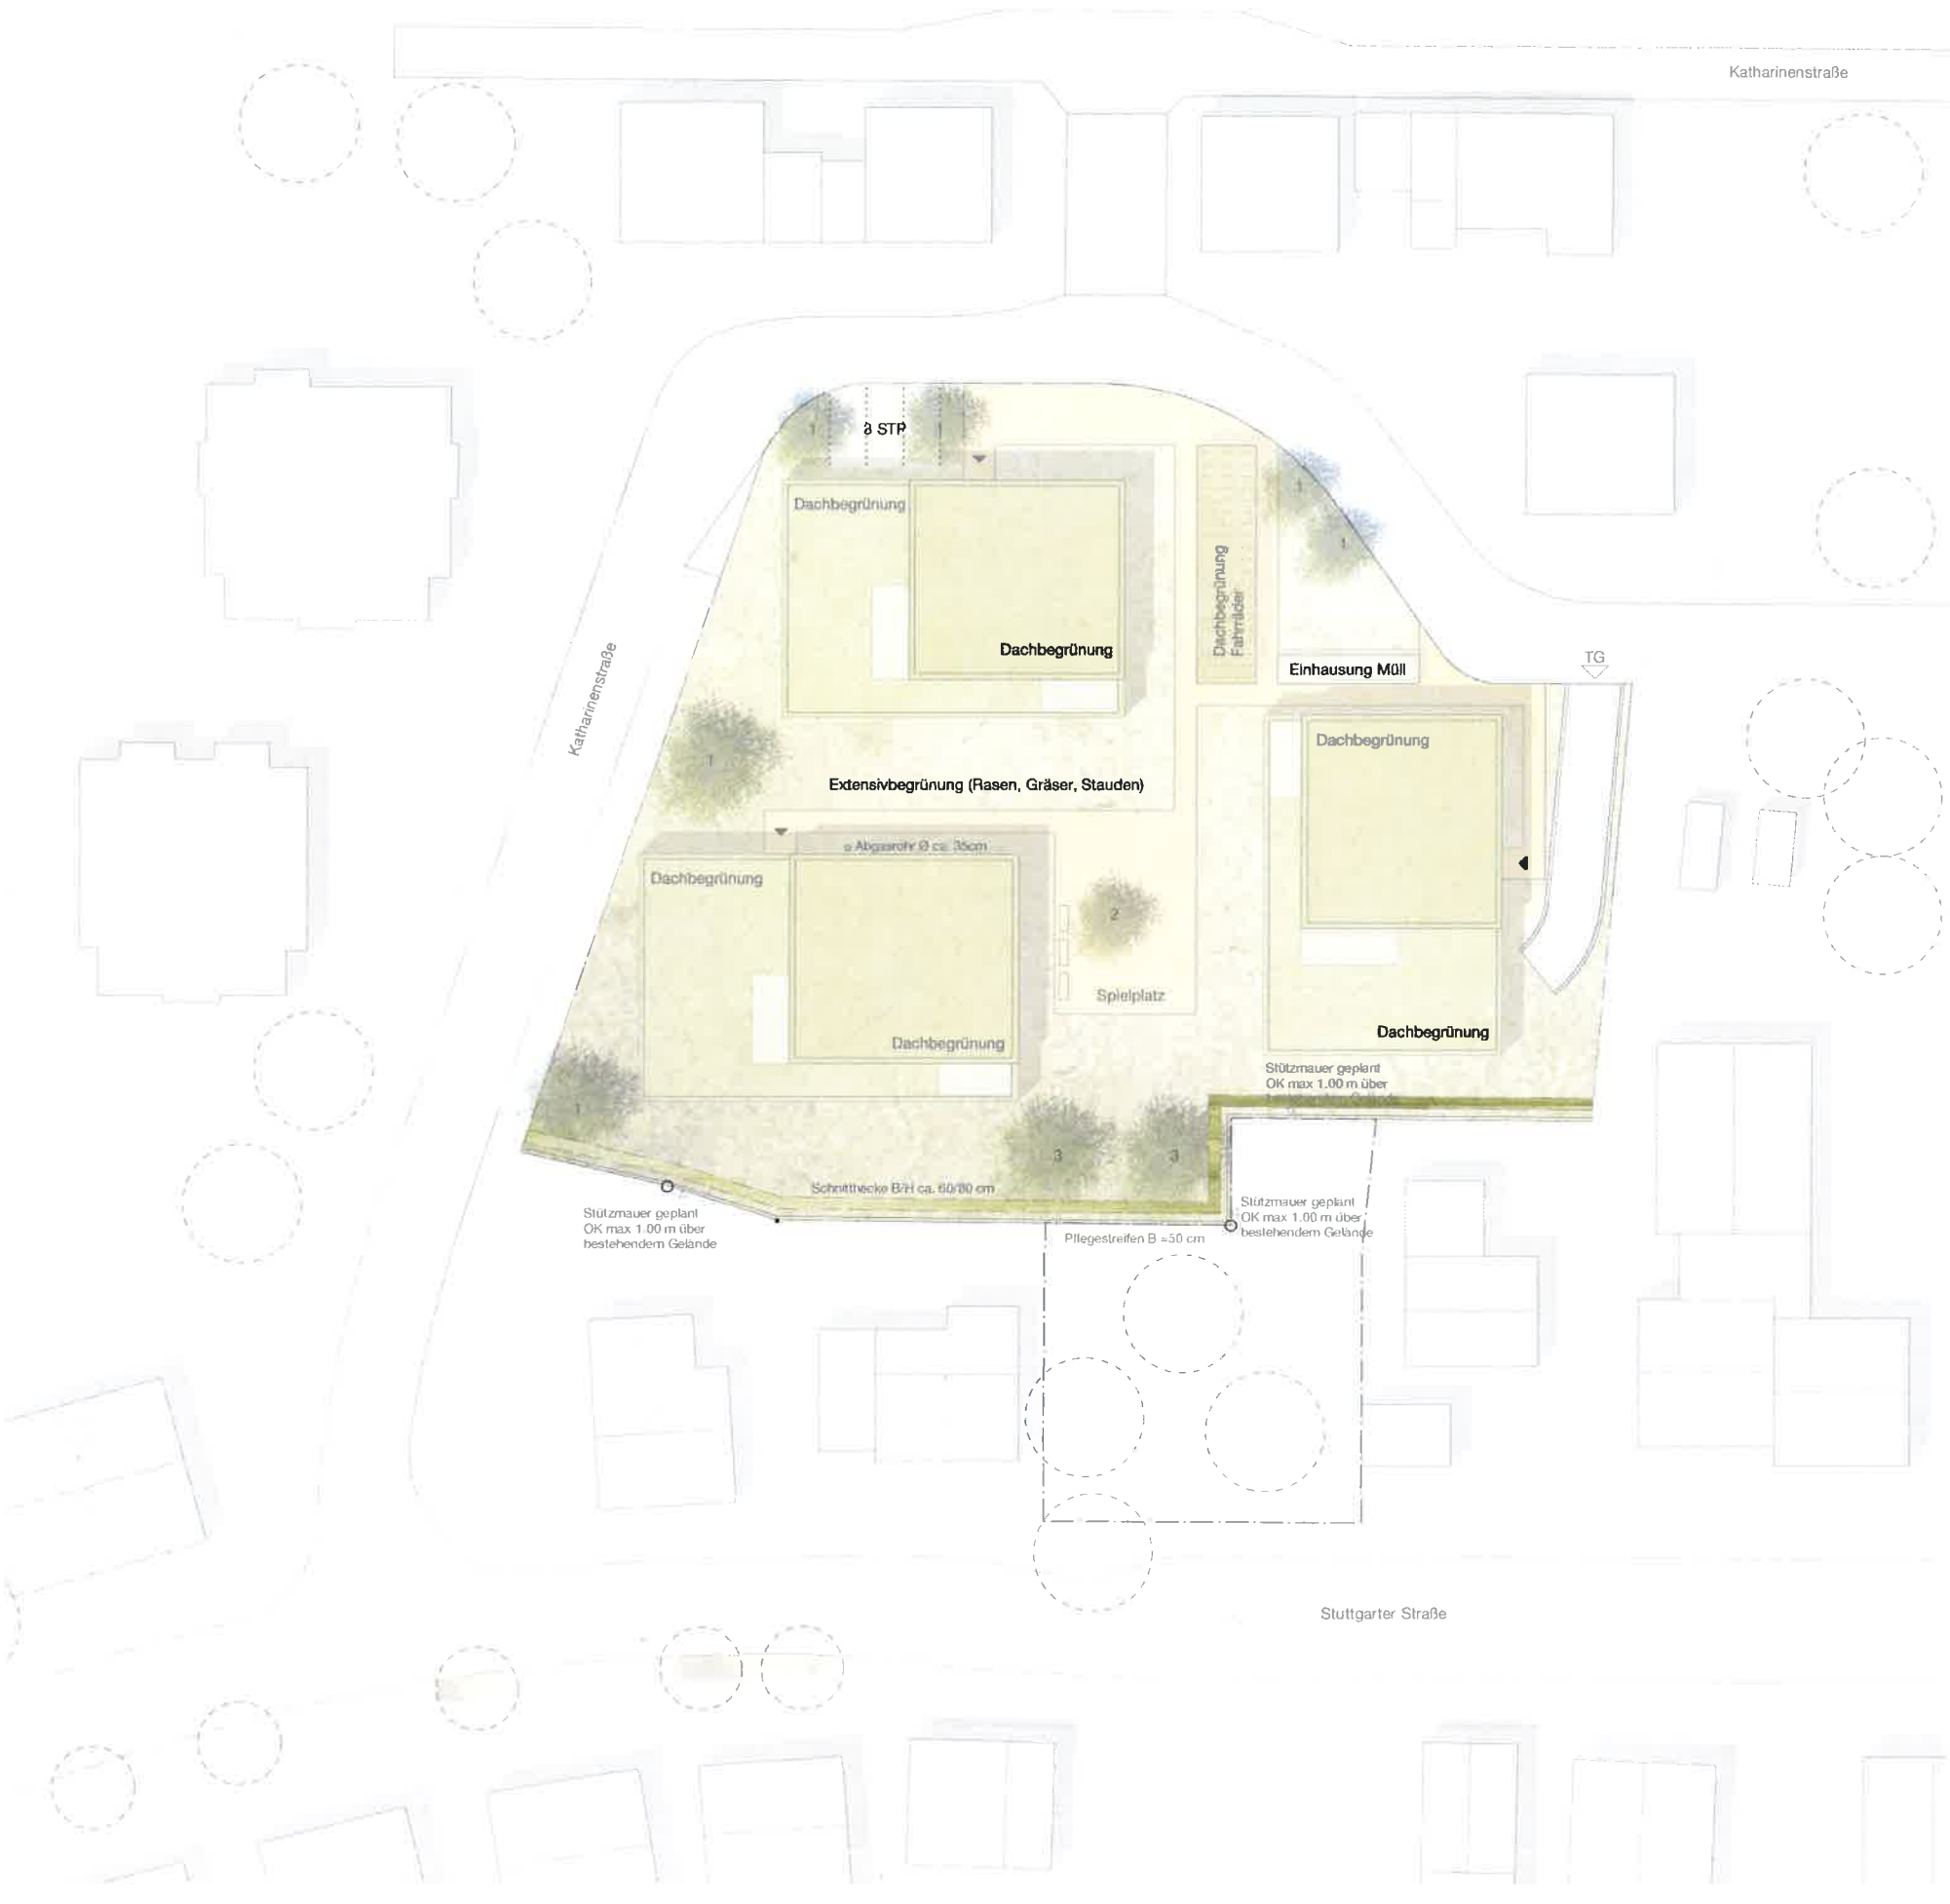

Genehmigt
 durch Urkunde des
 Landratsamtes Esslingen
 vom **25. NOV. 2021**

Liste der Bepflanzung

- 1 Pyramiden - Hainbuche (Camprinus Belutus / Fastigiata)
- 2 Säulen - Hainbuche (Camprinus Belutus / Fastigiata Monument)
- 3 Feld - Ahorn (Acer Campestre)

Belagsoberflächen

- Extensive Begrünung (Rasenflächen, teilweise Gräser und Stauden)
- Offenporige Pflasterung
- Rasenpflaster
- Versiegelte Oberflächen

0 5 10

261.25 / 261.45 m ü.NN. = ±0.00 Projektnummer 2001

Planungsstand
GENEHMIGUNGSPLANUNG
 Bauvorhaben

WOHNBEBAUUNG KATHARINENSTRASSE REICHENBACH / FILS		Gefertigt:	14.01.2021
Plannummer	Vorplanung	Geändert:	25.01.2021
4060 A	AUSSENANLAGENPLAN	Maßstab:	1:500
Architekt		Bauterr:	
Glock + Partner GmbH Freie Architekten BDA		Siedlungsbau Neckar / Fils	

[Handwritten signature]

[Handwritten signature]
 ppa. C. [illegible]