


Haus 2

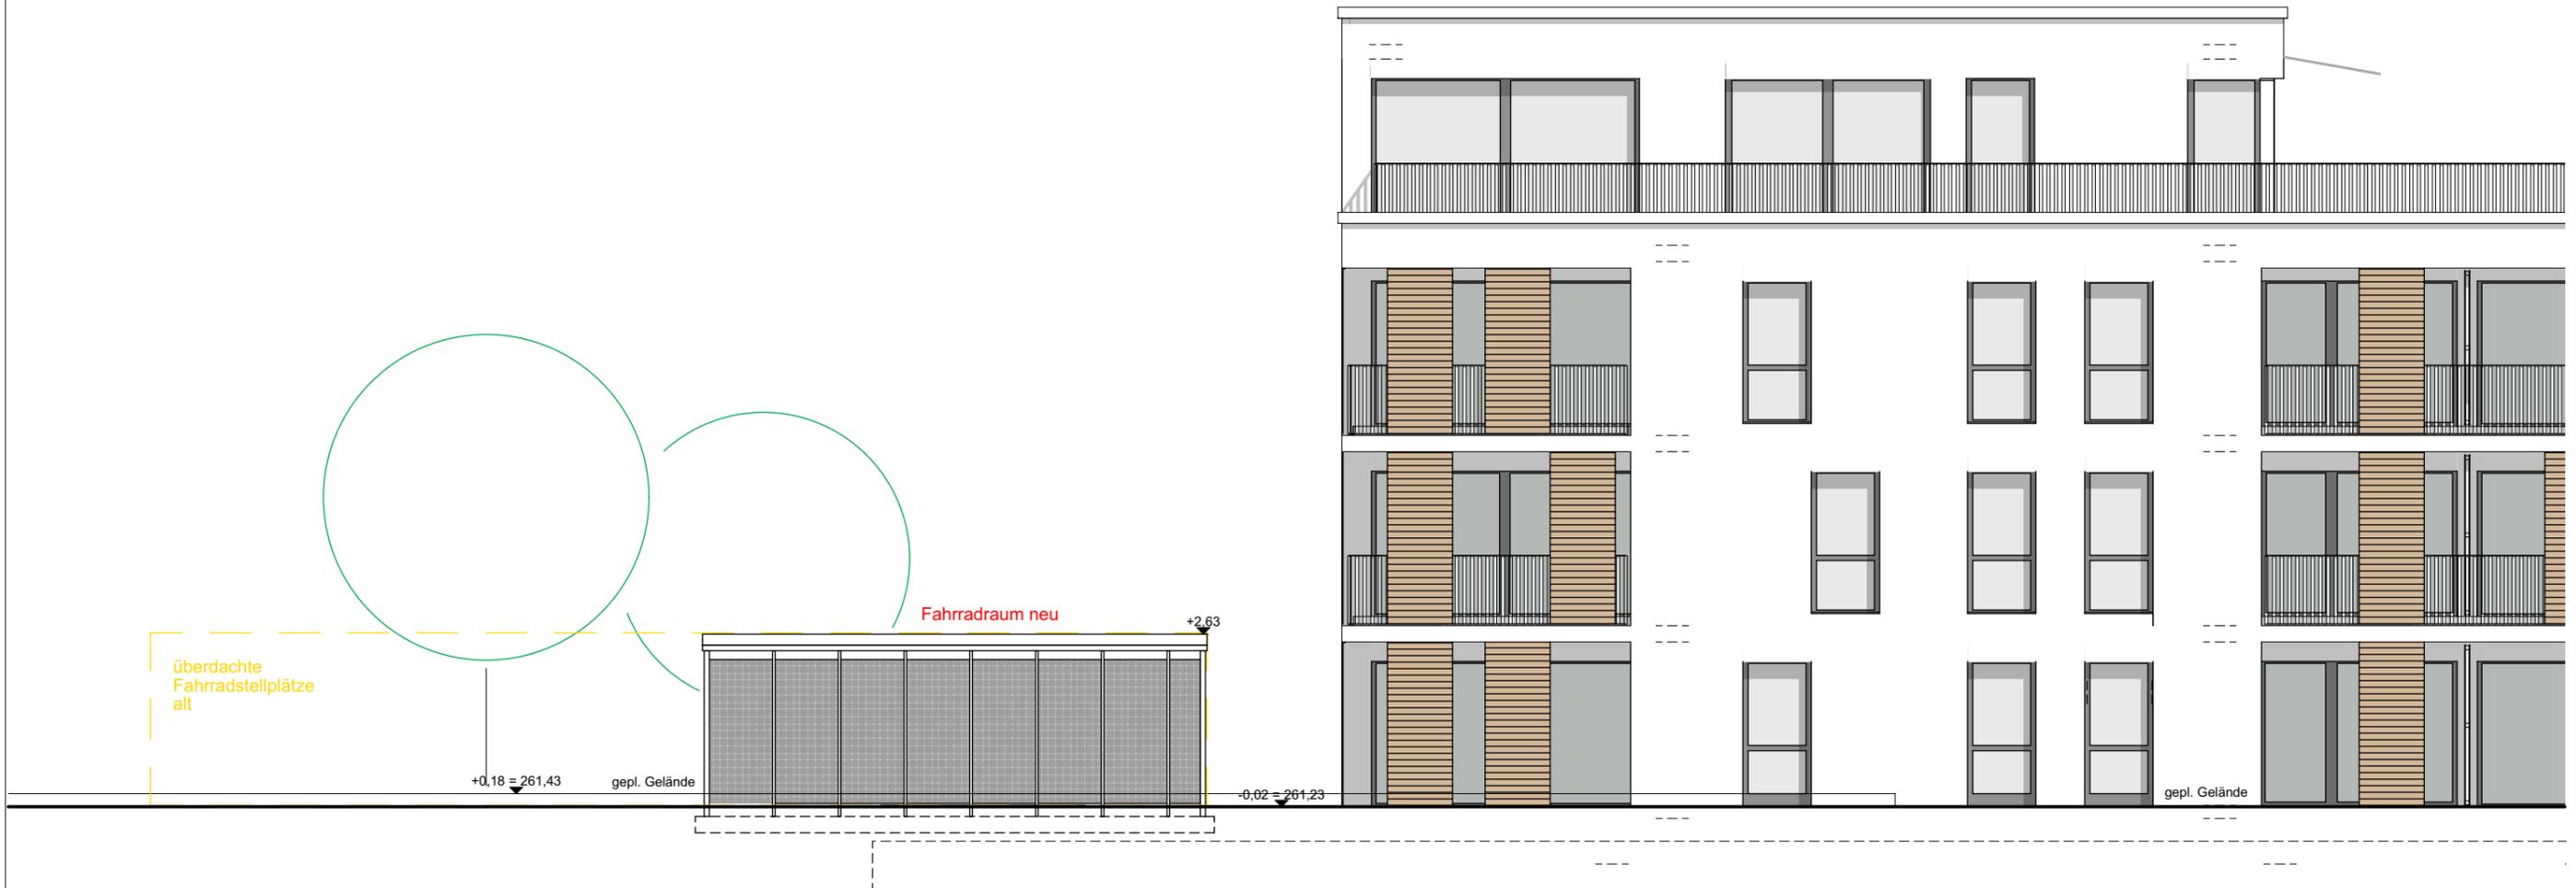

Bauvorhaben: 19 200 00

3 Mehrfamilienhäuser mit Tiefgarage
Katharinenstr. 2, 2/1 + 4
73262 Reichenbach an der Fils

Projektphase: **Genehmigungsplanung**

Planerstellung: Abt. Technik - Neubau

Planinhalt: **Ausschnitt Westansicht**
Antrag auf geänderte Ausführung der Außenanlagen

Plan Nr. 6

Index-Nr.

Maßstab 1:100

Datum 05.07.2023

SIEDLUNGSBAU
NECKAR FILS

Bau- und Wohnungsgenossenschaft eG
Plochinger Str. 2 72622 Nürtingen
Tel: 07022/9274-0 Fax: 07022/8005