


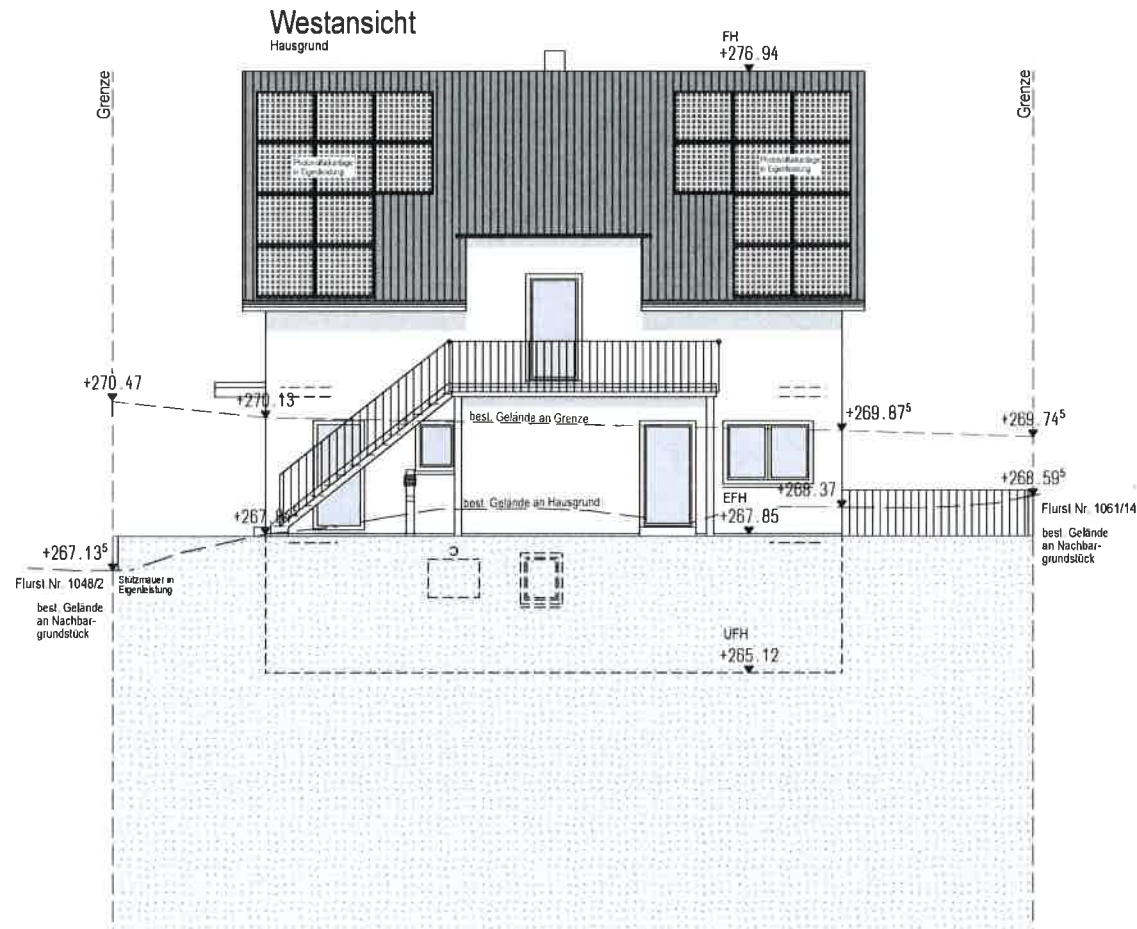

Projekt: Wohnhausneubau mit Doppelgarage
Flst. Nr. 1048/3, Neuwiesenstraße 23
73262 Reichenbach an der Fils

HAUSER
MASSIVBAU GMBH

ROBERT-BOSCH-STR. 18
72189 VÖHRINGEN
TEL. 07454/9594-0
FAX 07454/9594-30

Planinhalt:
ANSICHT WEST

Plannummer:
6

Maßstab:
1:100

Bauherr:

Architekt:
FA. HAUSER MASSIVBAU GMBH, 72189 VÖHRINGEN
ROBERT-BOSCH-STR. 18
NICOLE LINK, Bauingenieurin, Dipl. Ing. (FH)

Plandatum:
04.09.2023
geändert:

Zeichner/Unterschrift:

Deutung/Unterschrift: