



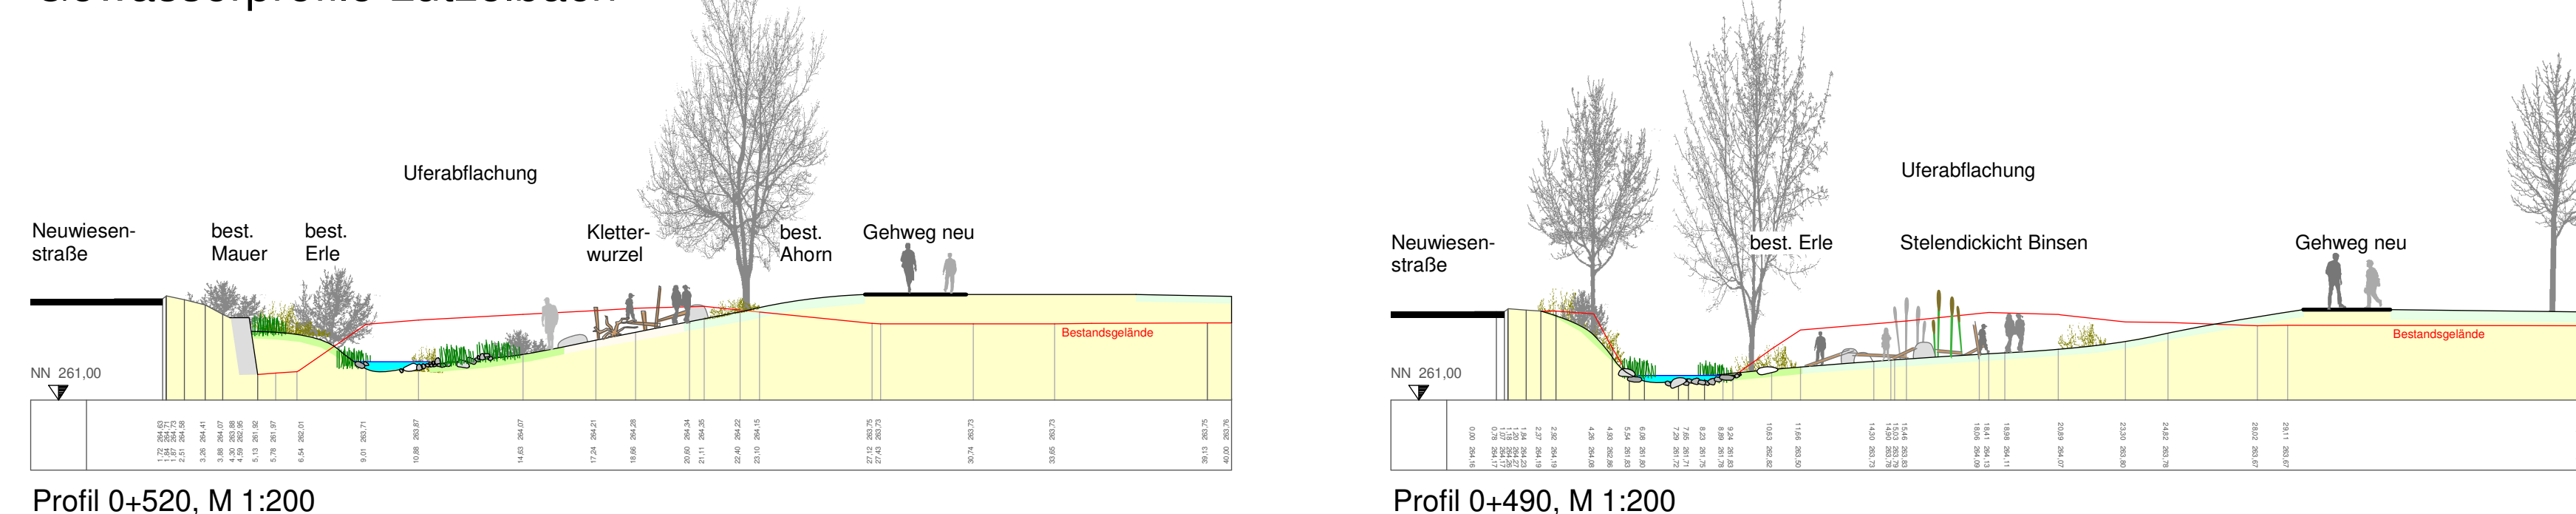

Gewässerprofile Lützelbach

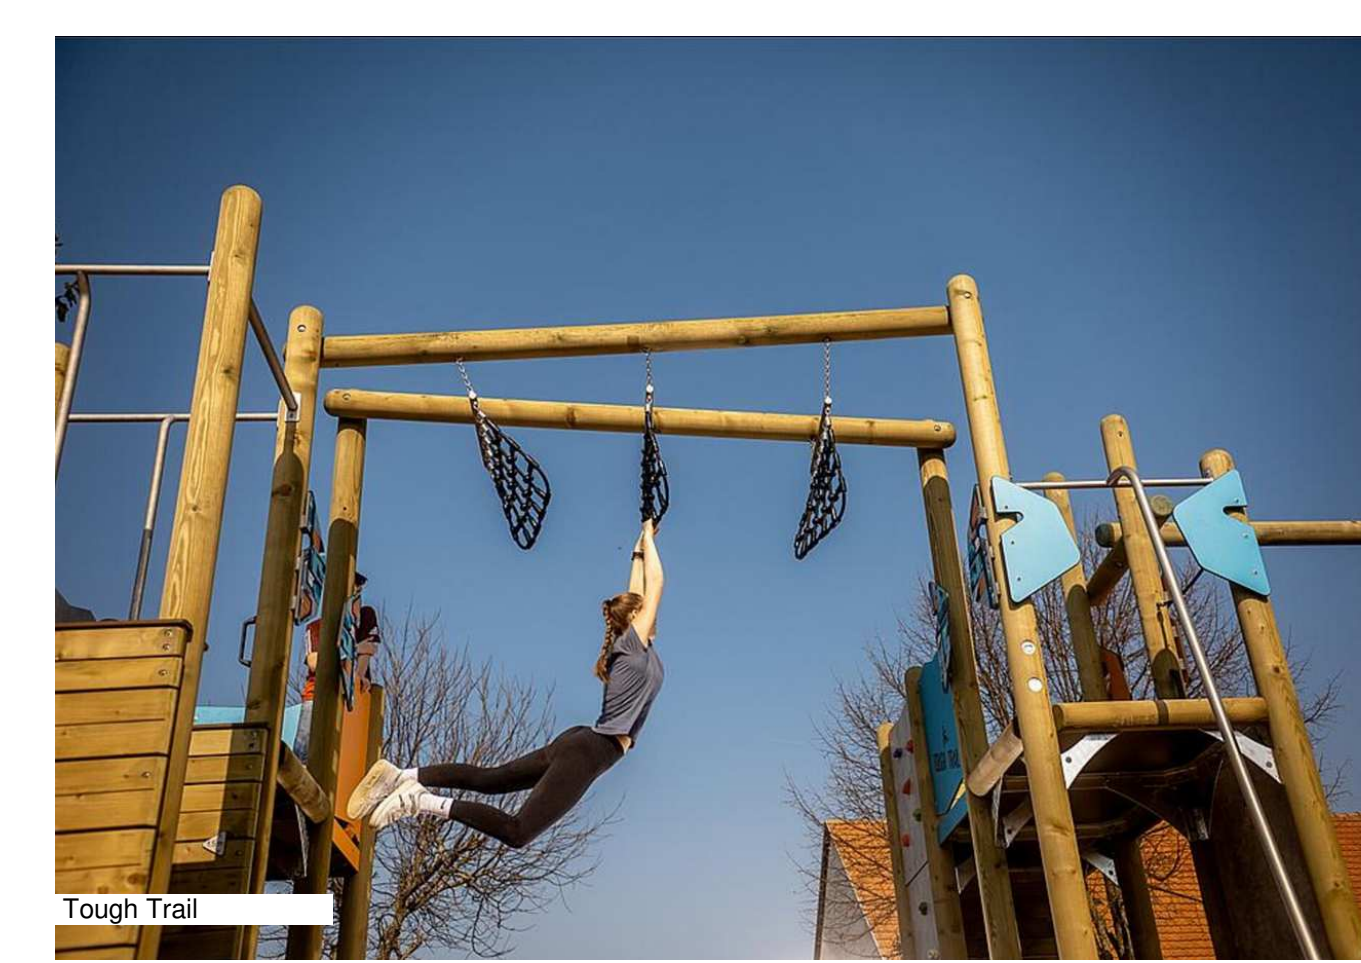

Leitbilder




Zeichenerklärung	Planung	Bestand
Asphalt	Flurmittellinie	Flurmittellinie
Betonpflaster	Belagwechsel/ Kante	Belagwechsel/ Kante
Betonpflaster, wasserundurchlässig		
Rasen Wiese		
Pflanzfläche		
Feuchtwiese		
Baum		
Planungshöhe		
Erhöhter Bereich, Modellierung		
Mastleuchte		

Schul- und Sportcampus in Reichenbach an der Fils

Lageplan Vorentwurf 07. Oktober 2023

Bauvorhaben	Schul- und Sportcampus in Reichenbach an der Fils
Bauherr	Gemeinde Reichenbach Ordnungsamt Hauptstraße 7, 73262 Reichenbach Tel. 07153 - 50 05 18 Fax 07153 - 55 70 21 16
Planungsphase	Vorentwurfsplanung
Planerstellung	Lageplan
Datum	2021_37/2023.10.07H Vorentwurf Schul- und Sportcampus Reichenbach
Maßstab	M 1:200
Auftraggeber	Fischer + Partner Büro für Freiraumplanung und Landschaftsarchitektur Albstraße 91 73262 Reichenbach/Fils Tel. 07153 - 618929 Fax 618933

Leitbilder

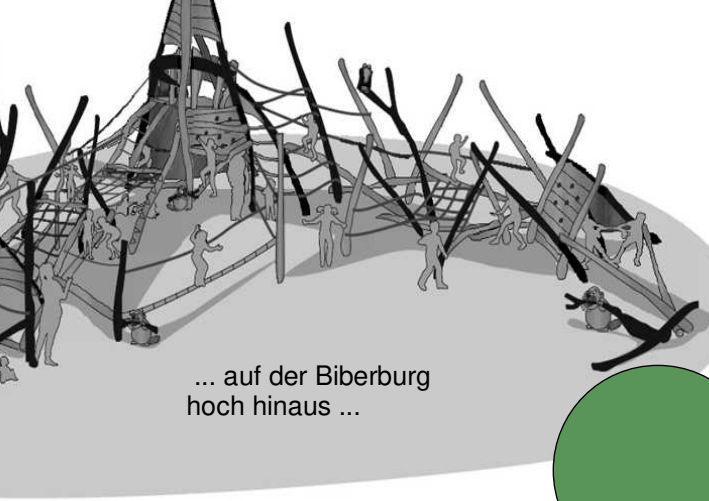

Leitbilder

