

Stele


Stahlbeton Fertigteil mit L-Fuß
(2.60mx1.00mx0.30m / 1.00mx1.00m)
auf Magerbeton,
Sichtbeton-Qualität,
Kanten gefast oder gerundet, max. 5mm

Einbauten

Edelstahl, Taster Türöffner, Kartenleser

Beschriftung

Edelstahl gebürstet, Einzelbuchstaben geklebt
Schrifttyp: Century Gothic
Schriftgröße: 77mm
Laufweite: 100%

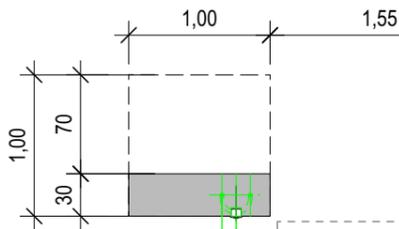

2x Leerrohr EN25
Kartenleser
Taster-Türöffner
Beton-Einbaudose B1

NAG
mind. 1.80m
li. Breite

NAG
mind. 1.20m
li. Breite

Reinstreifer
ca. 4,62/2,22

mind. 1.80m
li. Breite
NAG




Uk abger. Decke =
+3,30 li. FFBUKd = -0,70

Bodenaufbau:
FFB= +0.00 (264.10)
RFB= -0.22 (263.88)
17,47m Umfang:
18,47m² Grundfläche:
Flur 5 0.24

Bodenaufbau:
FFB= +0.00 (264.10)
RFB= -0.22 (263.88)
35,93m Umfang:
26,90m² Grundfläche:
Flur/Treppe 3 0.25

Lauf 01 13 Stg. x

GRUNDRISS E0

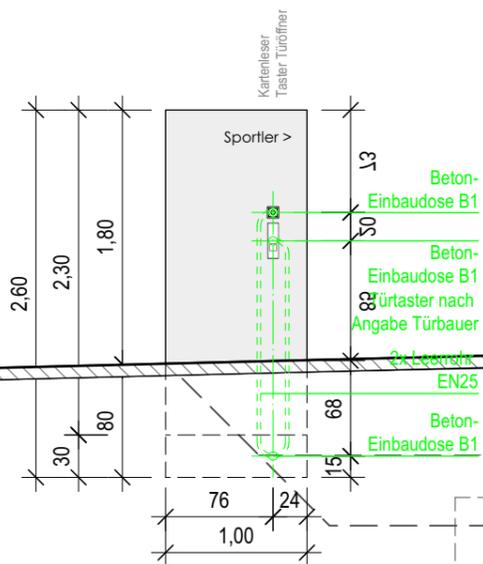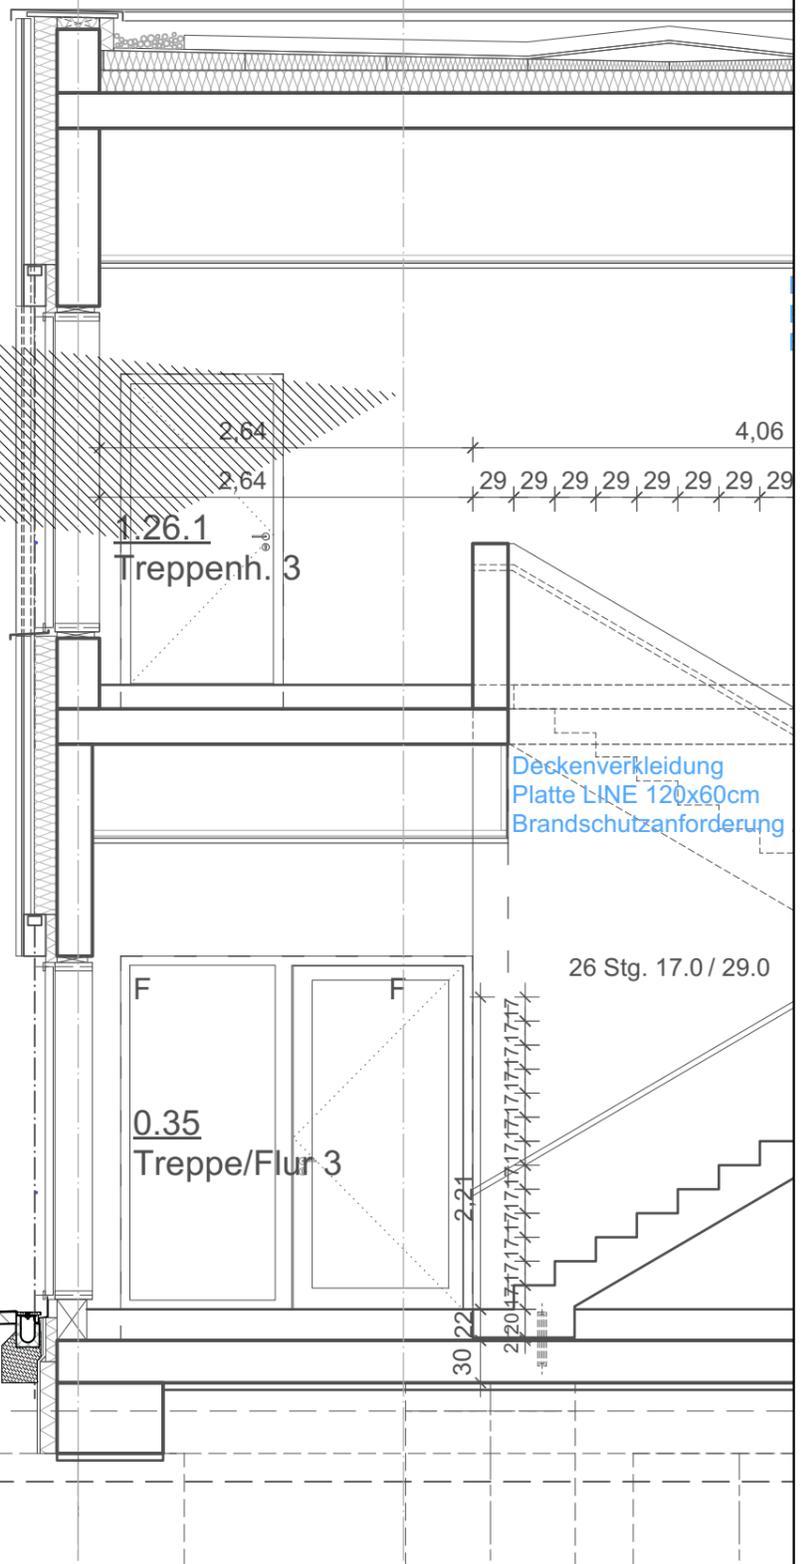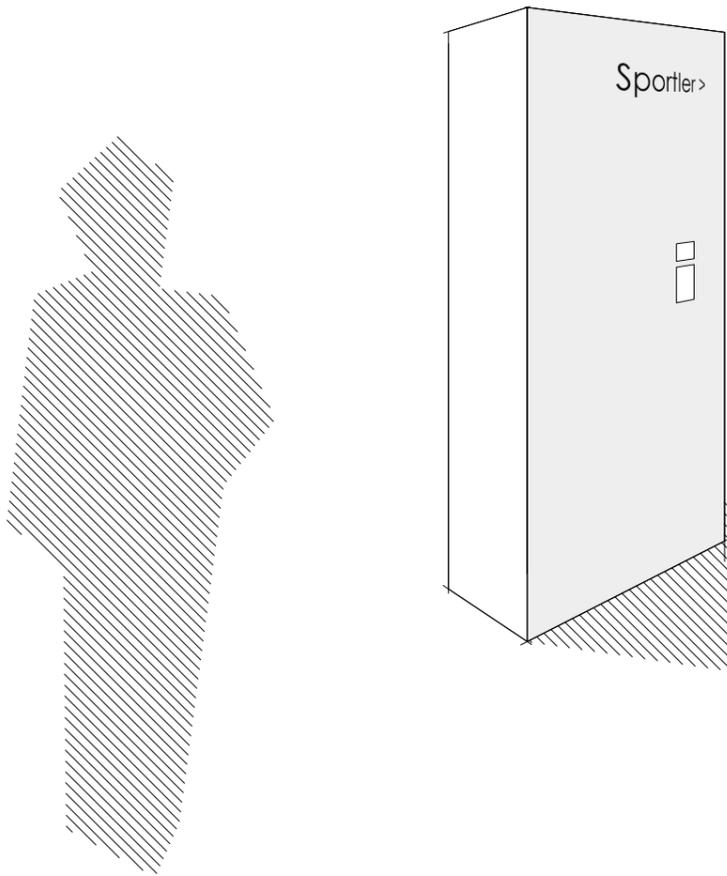

Beton-Einbaudose B1
Beton-Einbaudose B1
Türtaster nach Angabe Türbauer
2x Leerrohr EN25
Beton-Einbaudose B1

SCHNITT F-F