

Flurstück: 156/2
Flur:
Gemarkung: Reichenbach


Gemeinde: Reichenbach a. d.F.
Kreis: Esslingen a. N.
Regierungsbezirk: Stuttgart

Lageplanskizze M 1: 500 Baugesuch:


Peter Haug freier Architekt
Seestraße 13
73 666 Baltmannsweiler

Neubau einer Dachgaube
Bismarckstraße 35,
73 262 Reichenbach / Fils

Bauherren:


Baltmannsweiler, 03.10.08

Simone und Gerd Heilemann
Schorndorferstr. 17,
73 262 Reichenbach / Fils

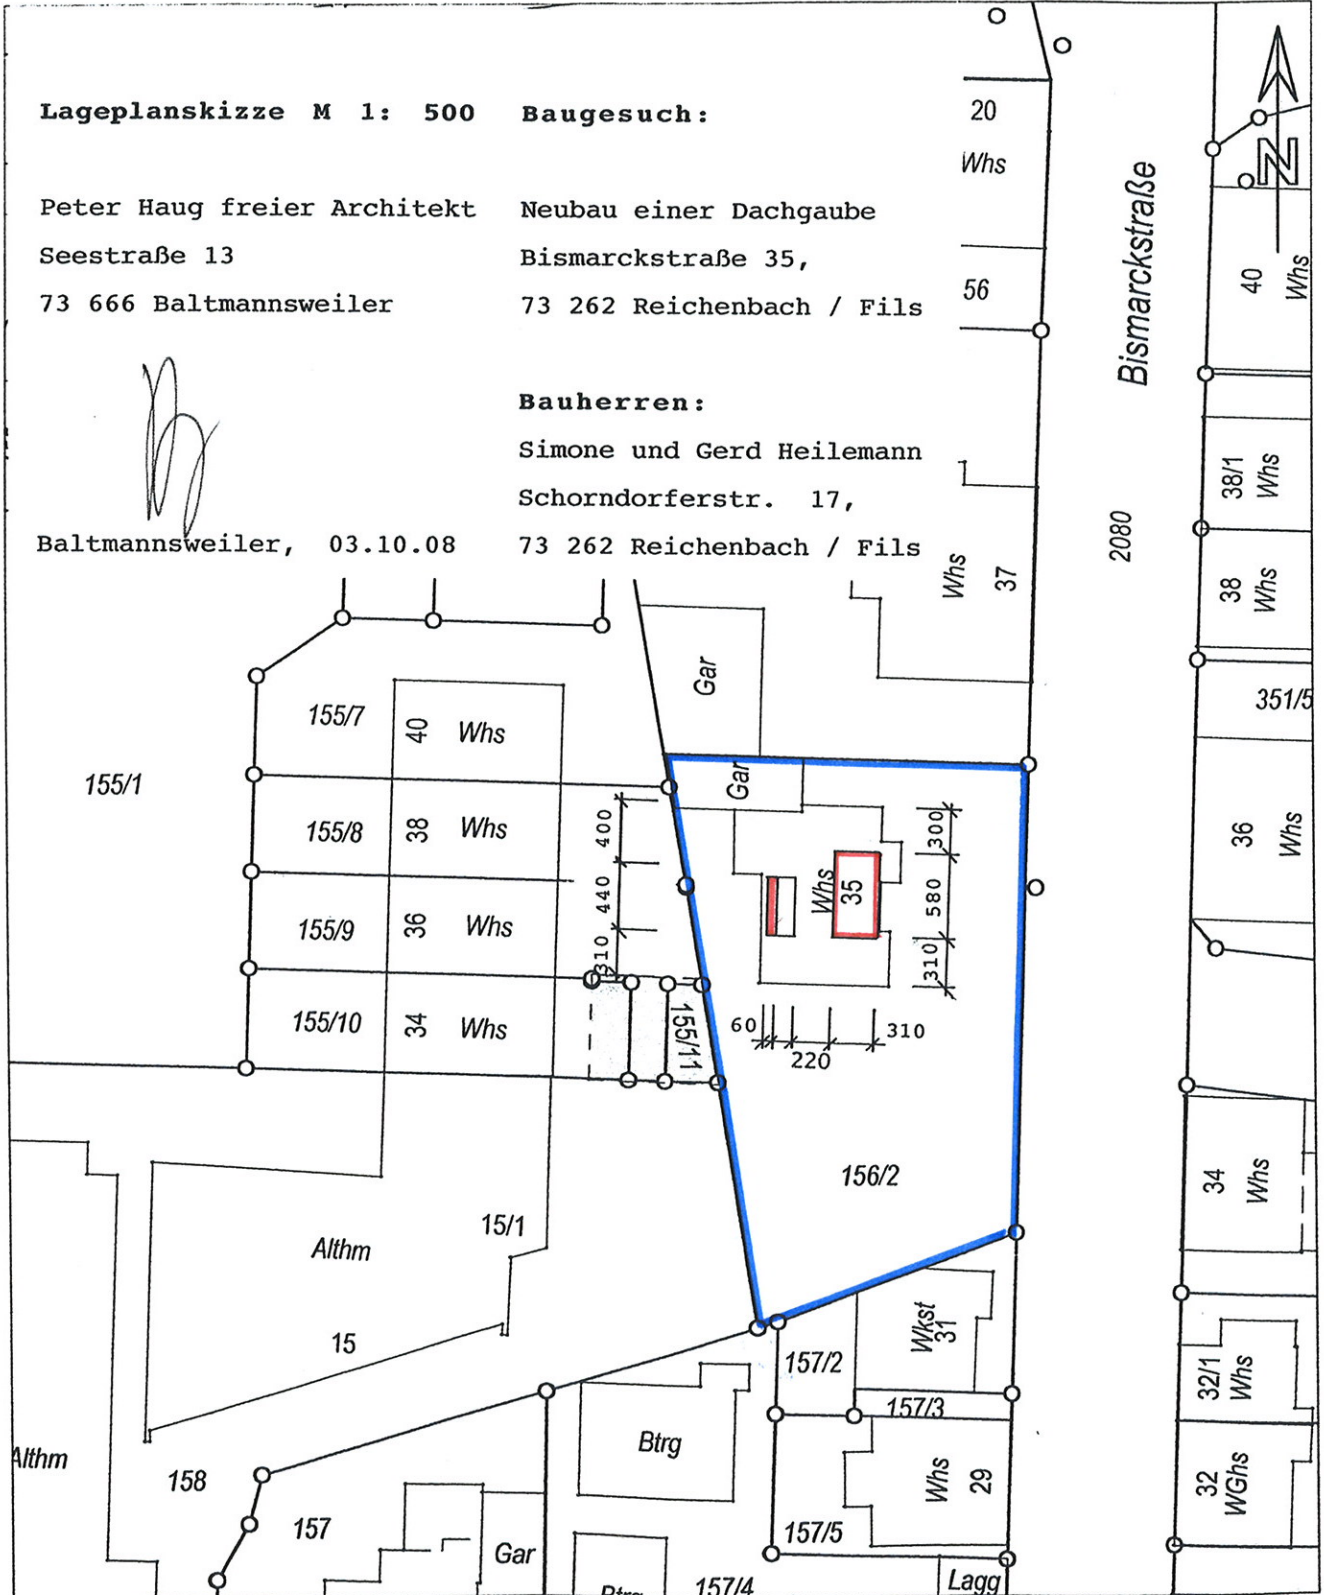

Nach § 14 Abs. 5 des Vermessungsgesetzes vom 1. Juli 2004 (GBl. S. 469, 509) dürfen die Basisinformationen und Basisdaten des Liegenschaftskatasters vom Empfänger nur für den Zweck verwendet werden, zu dem sie ihm übermittelt worden sind. Eine Verwendung für andere Zwecke ist nur zulässig, wenn die Vermessungsbehörde eingewilligt hat.