


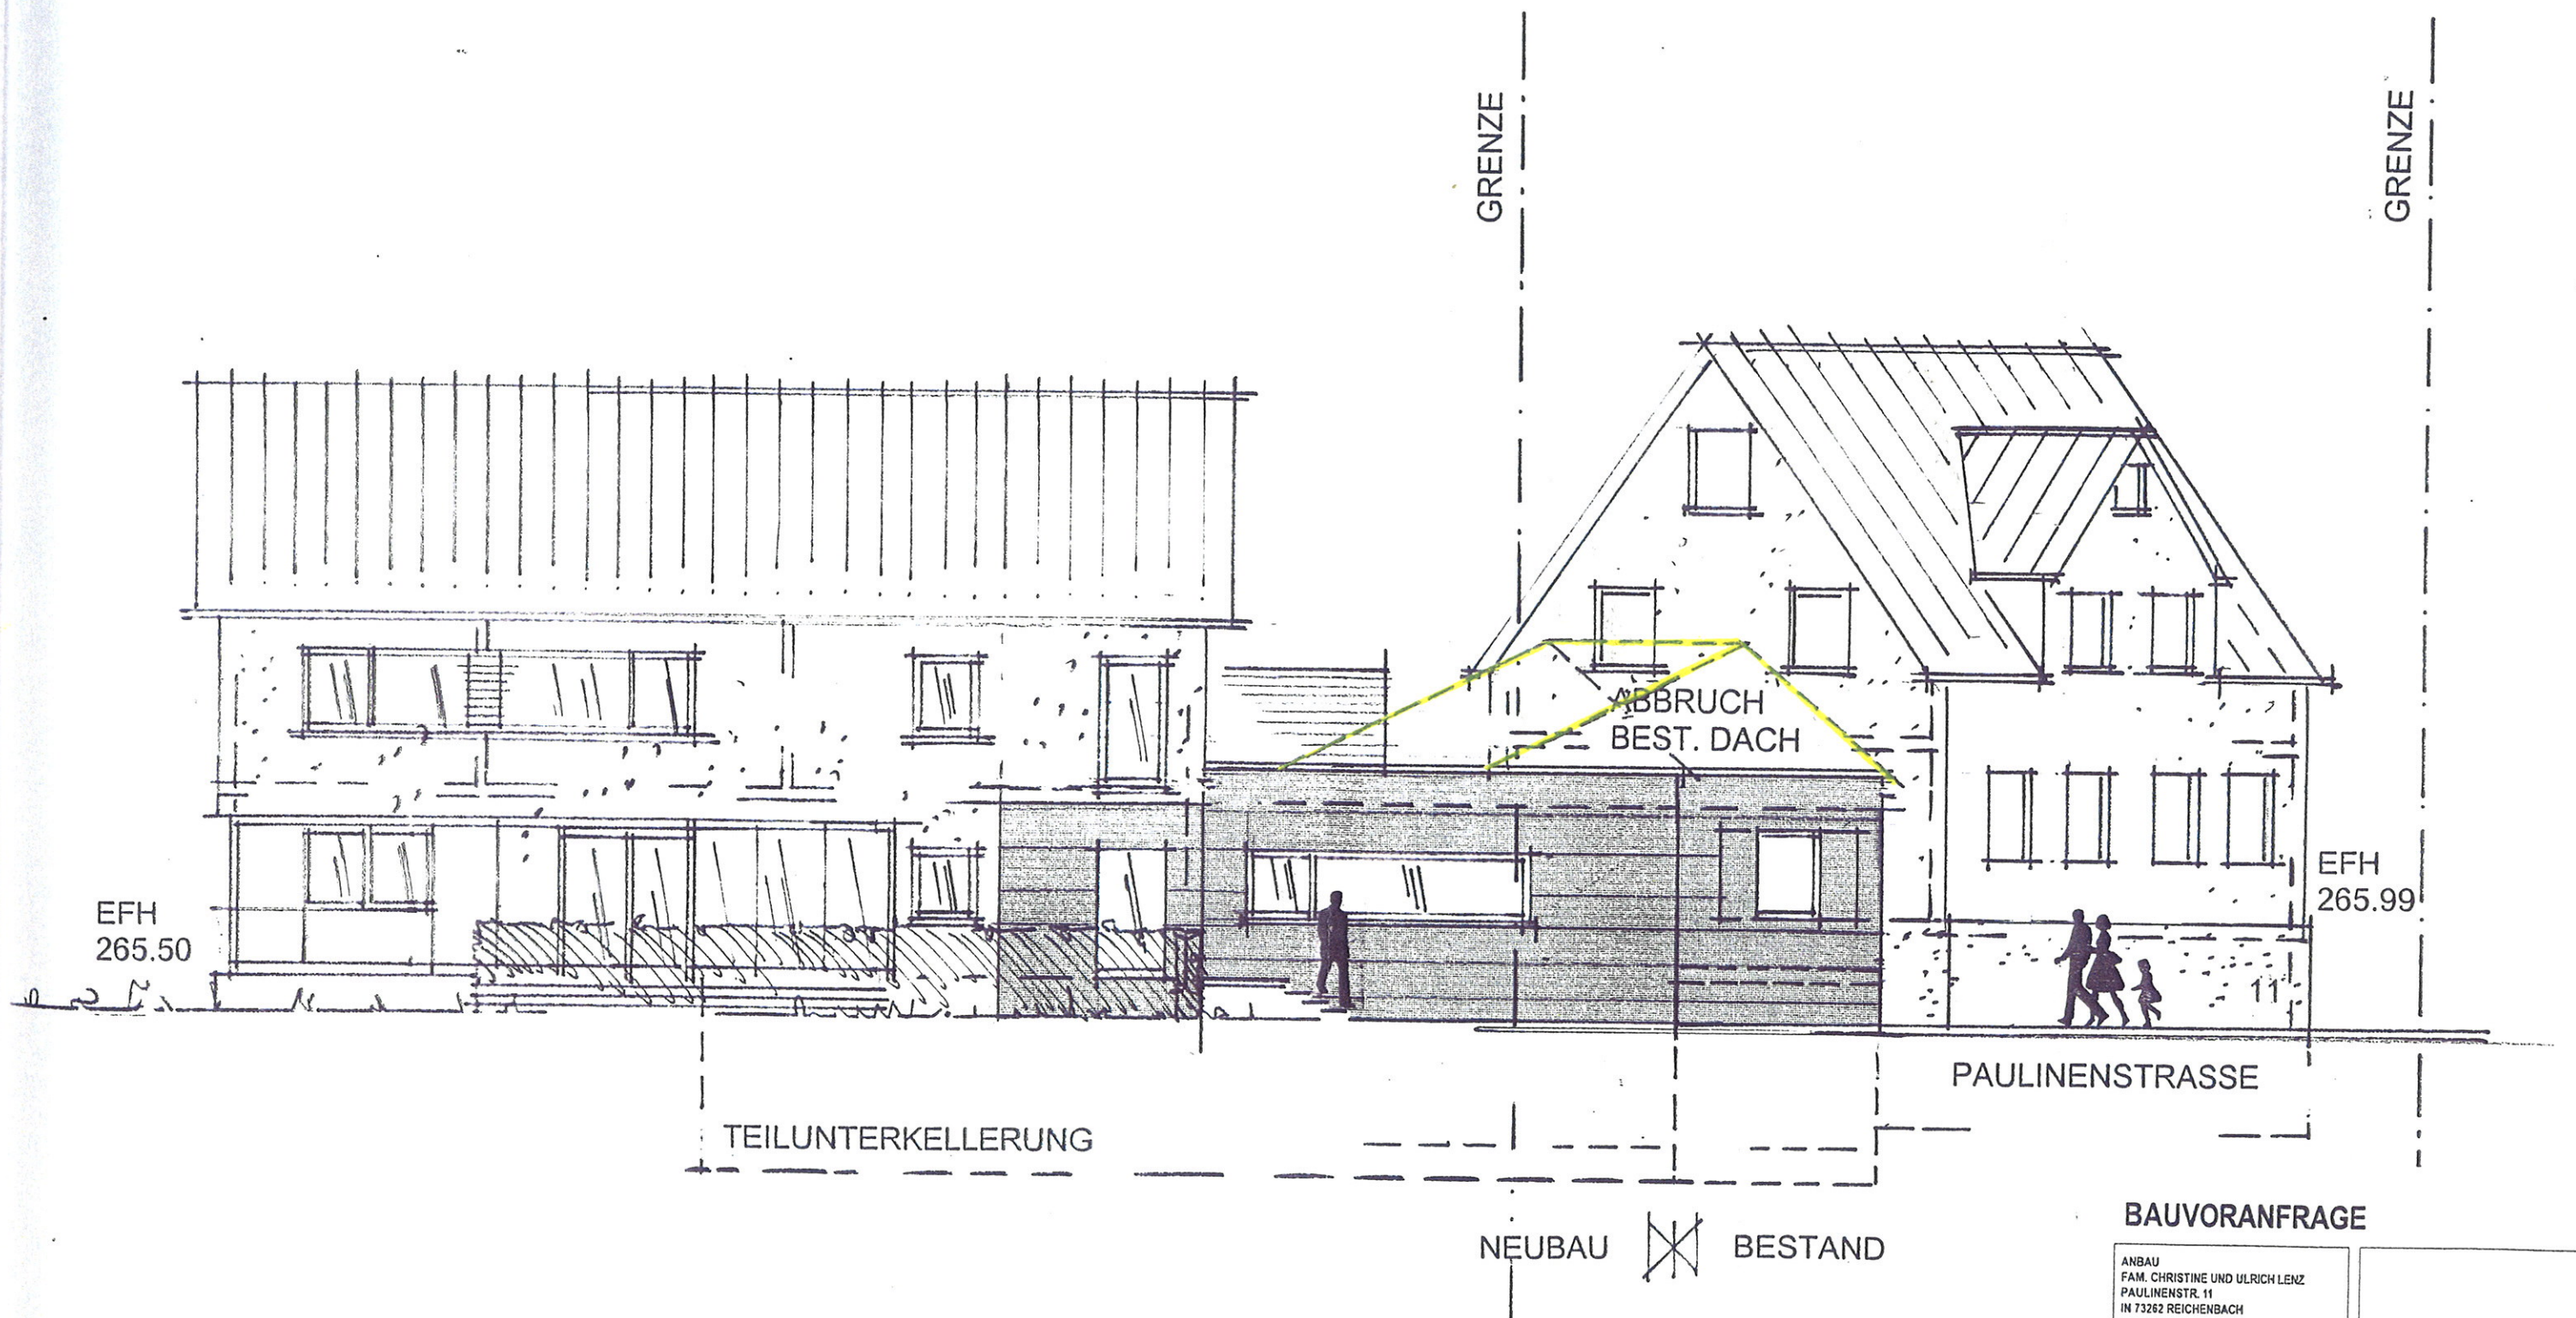

BAUVORANFRAGE

ANBAU
FAM. CHRISTINE UND ULRICH LENZ
PAULINENSTR. 11
IN 73262 REICHENBACH

ANSICHT SÜD

M 1:100

BAUHERR
FAM. CHRISTINE UND ULRICH LENZ
MOLTKESTR. 24
73262 REICHENBACH

THOMAS EUCHENHOFER
DIPLOM-INGENIEUR FREIER ARCHITECT
EU
DONAUSCHWABENWEG 9
73267 PLOCHNINGEN
TEL: 07145 / 88 78 70
FAX: 07145 / 88 78 71

PROJEKT	0715	GEZ.	EU	DATE	26.02.2008	PLAN	106	FORMAT	DIN A3
BAUHER					ARCHITECT				