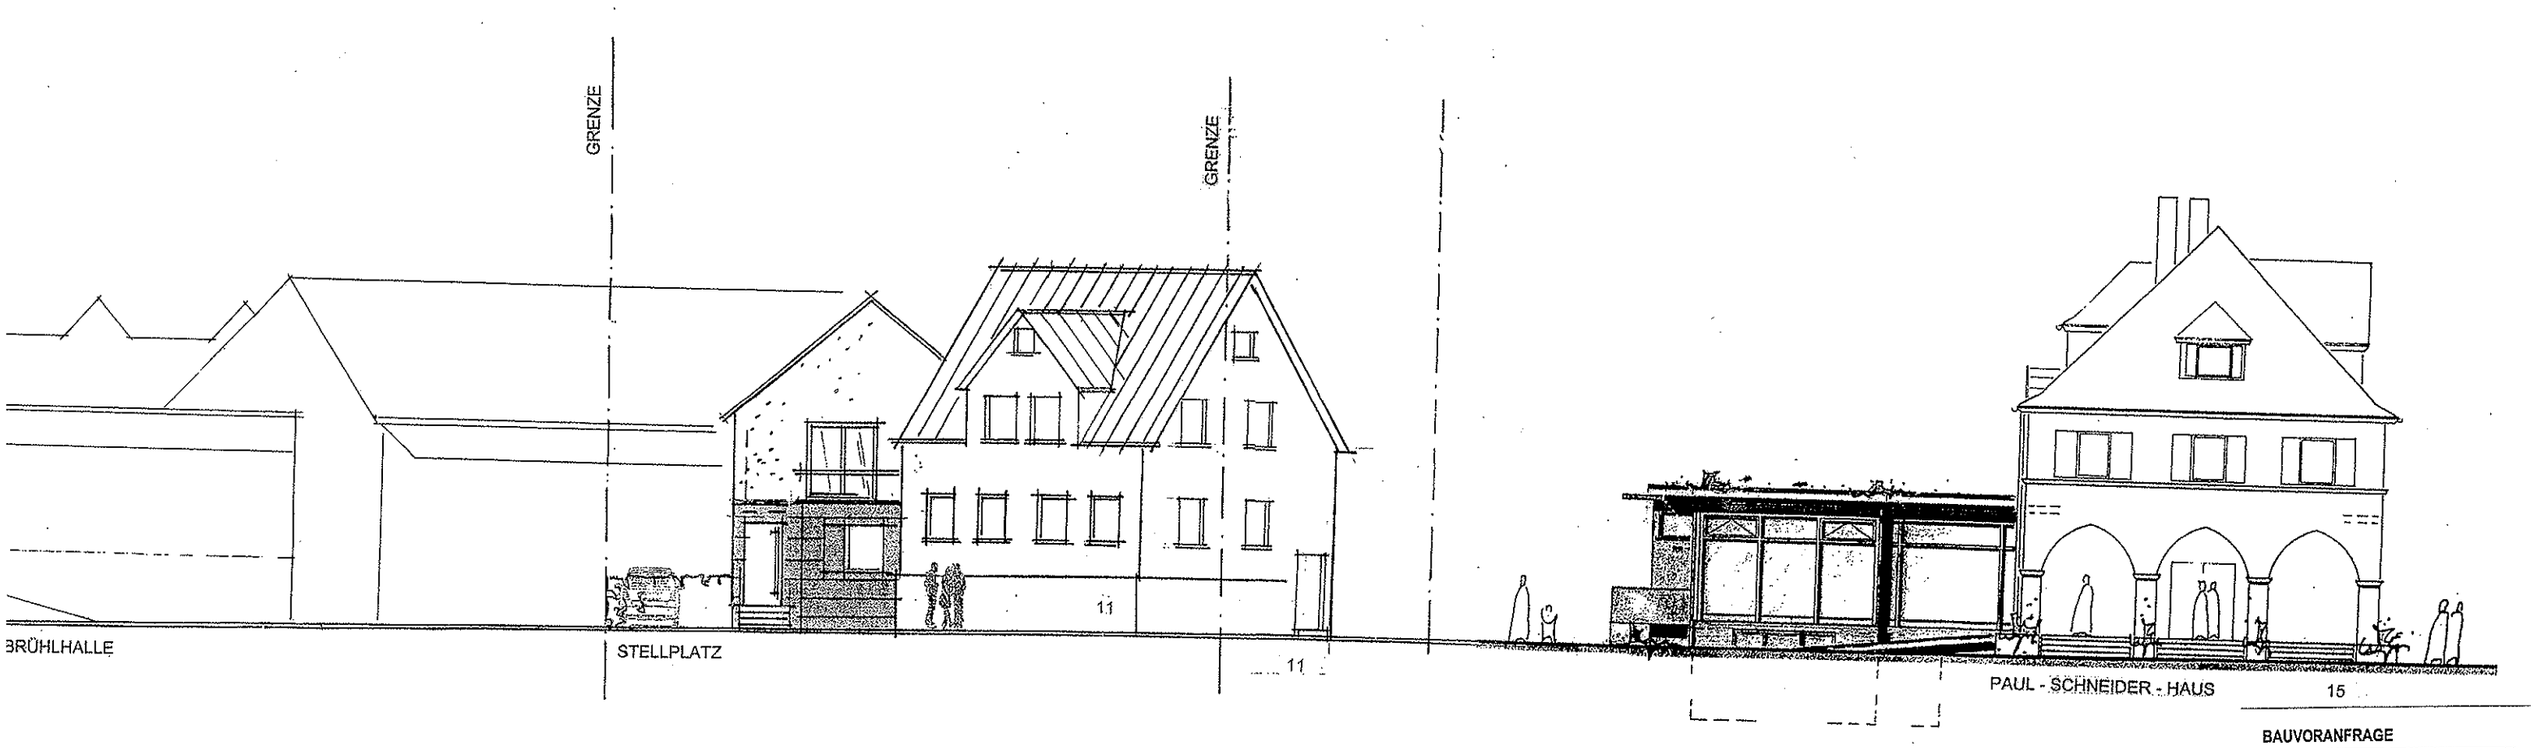

BAUVORANFRAGE

ANBAU
FAM. CHRISTINE UND ULRICH LENZ
PAULINENSTR. 11
74 7171 REICHENBACH

STRASSENABWICKLUNG M 1:100

BAUHERR
FAM. CHRISTINE UND ULRICH LENZ
HOLTREETO. 24
7171 REICHENBACH

THOMAS RUCKHABERLE
DIPLOMINGENIEUR FREIER ARCHITEKT
RUCKHABERLEWEG 8
73547 LORCH/WÜRT.
TEL.: 07172 / 92 74 73
FAX: 07172 / 92 74 74

(210)	EU	26.03.2004	1:100	DIN A 3