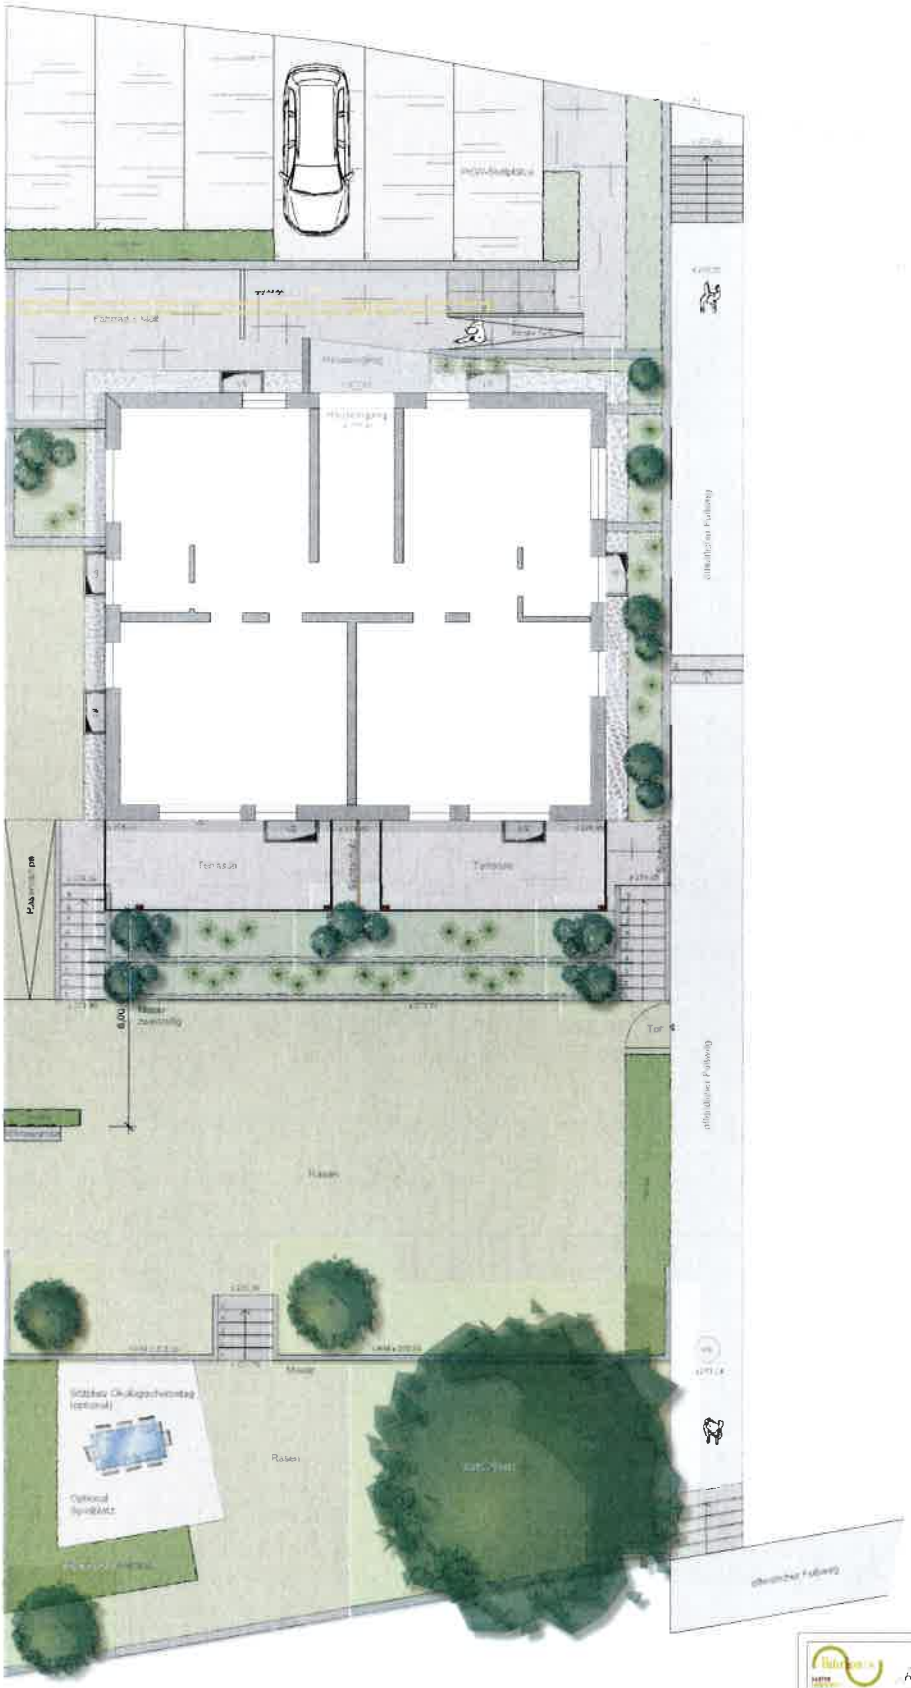

Für Ihre Ideen sind wir offen!	Maßstab 1:100
ENTWURF	
Bauort: Zeppelinstraße 22, 73262 Reichenbach	Bauvorhaben: Außenbereich MFH
Bauherr	Gezeichnet: F. Schneck
	Datum: 06.02.2024
Planung: FAHRION GALABAU GMBH	Plannummer: 001-A