


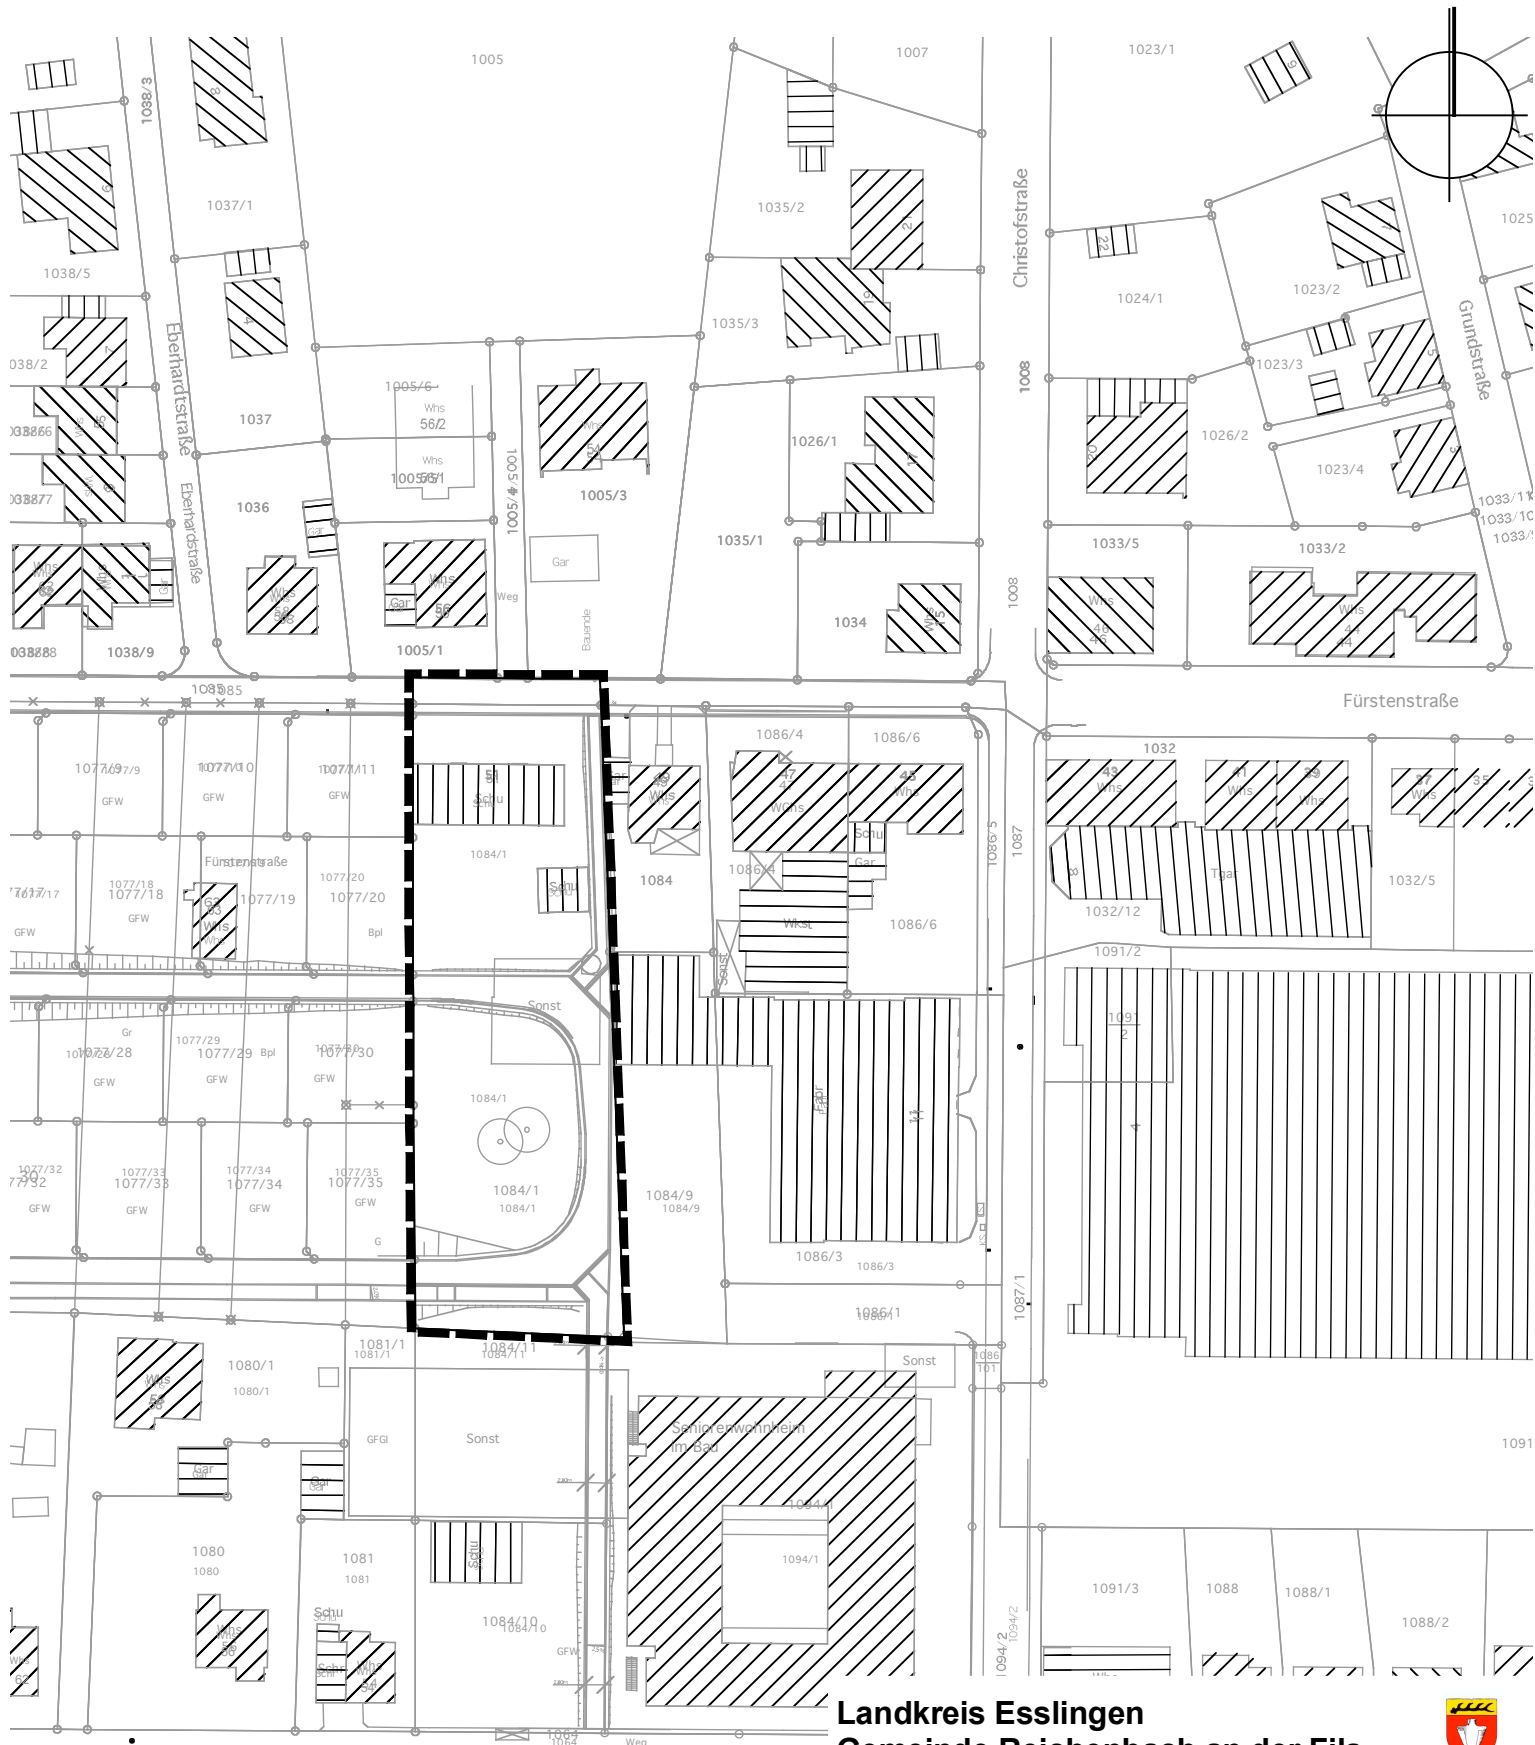

Landkreis Esslingen
Gemeinde Reichenbach an der Fils



Bebauungsplan "Christofstraße / Stuttgarter Straße - Abschnitt West 2"

Abgrenzungsplan

M 1:1000

0m 10m 20m 30m

04.11.2008

Architekten
 Partnerschaft
 Stuttgart
ARP
 Rotenbühlstraße 169/1
 70187 Stuttgart
 Tel. 0711/64869-320
 Fax 0711/64869-329
 www.arp-stuttgart.de