Weinbergstraße
Unterführung beidseitig verschließen
Einseitig mit Tür
Stützmauer
mit Geländer
Anschluss an Bestand
10 STG
17/29
10 STG
17/29
Stützmauer
mit Geländer
0+040,000
0+035,000
0+030,000
0+025,000
0+020,000
0+015,000
0+010,000
0+005,000
2385

Weinbergstraße

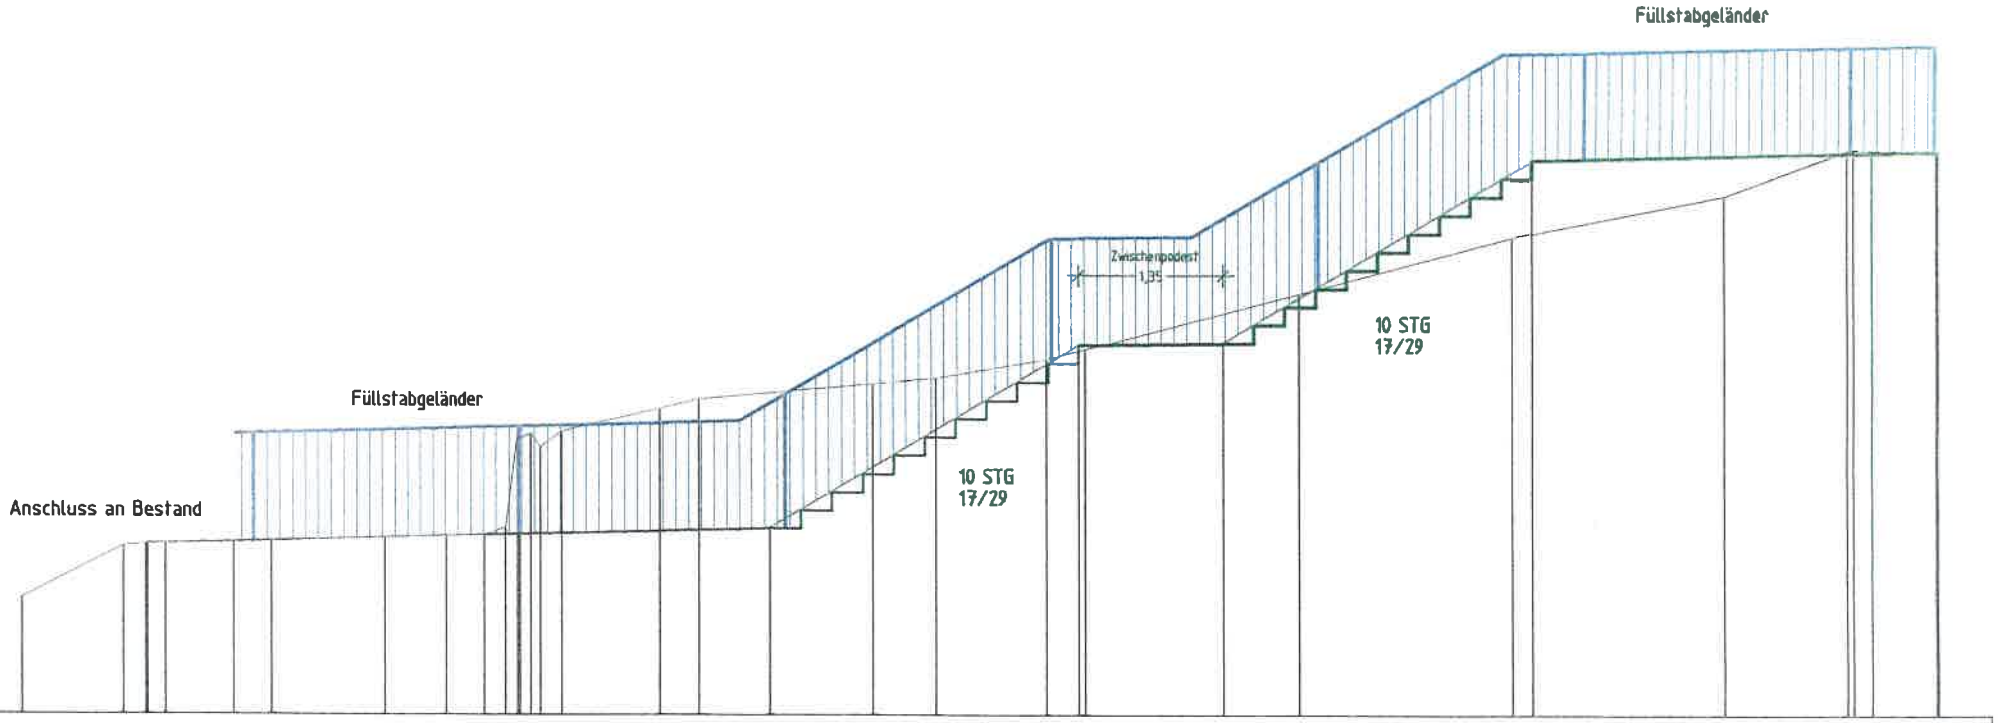

| | | |

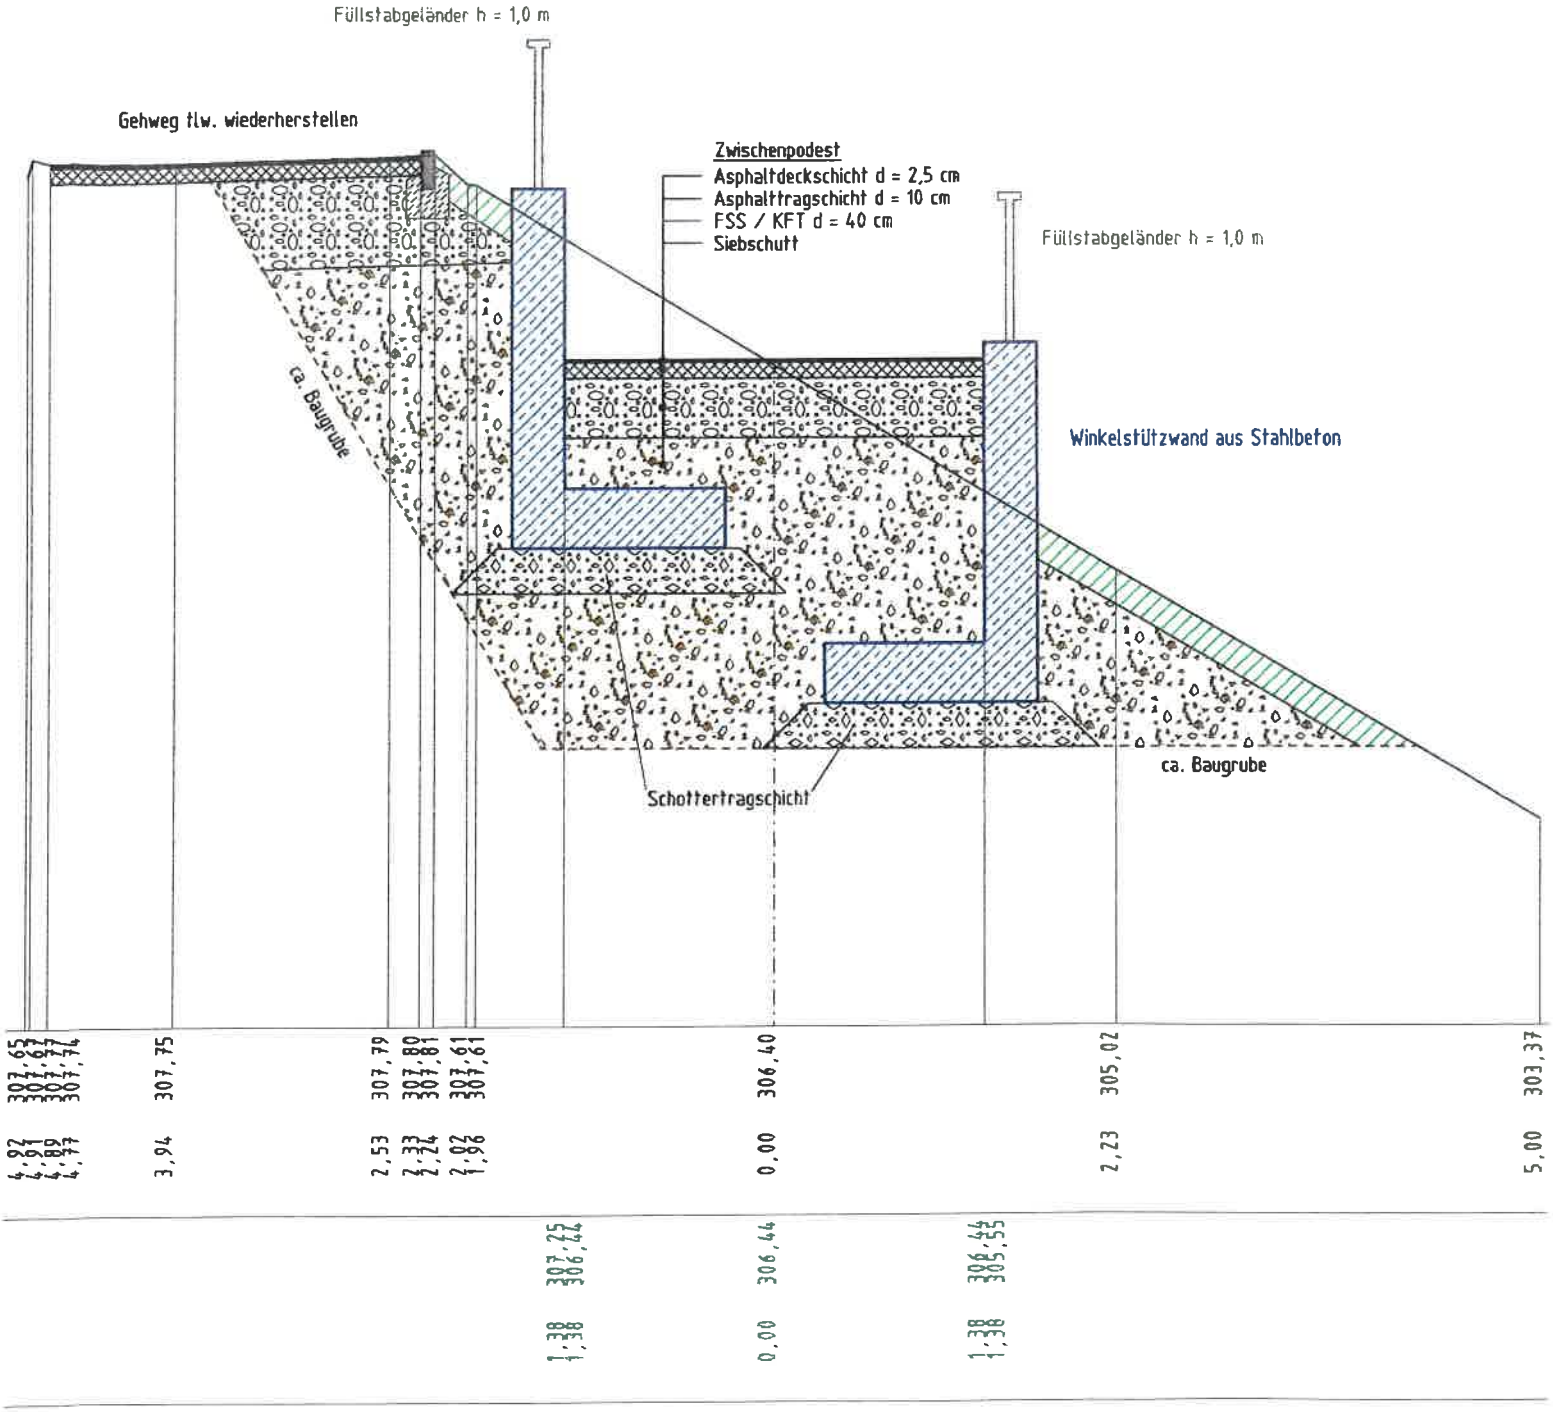
Füllstabgeländer h = 1,0 m
Gehweg tlw. wiederherstellen
Zwischenpodest
Asphaltdeckschicht d = 2,5 cm
Asphalttragschicht d = 10 cm
FSS / KFT d = 40 cm
Siebschutt
Füllstabgeländer h = 1,0 m
ca. Baugrube
Winkelstützwand aus Stahlbeton
ca. Baugrube
Schottertragschicht
307,65
307,67
307,77
307,74
307,75
307,79
307,80
307,81
307,61
307,61
306,40
305,02
303,37
4,92
4,91
4,89
4,77
3,94
2,53
2,33
2,24
2,02
1,96
0,00
2,23
5,00
307,25
306,47
306,44
306,44
305,55
1,38
1,38
0,00
1,38
1,38