


Abgrenzungsplan

- Kernbereich
- Erneuerungsbedarf privater Gebäude
- Umnutzung Schulhaus
- Gestaltung Koppischer Garten
- Erneuerungsbedarf privater Gebäude
- teils Leerstände
- Untersuchungsgebiet der Grobanalyse
ca. 5,58 ha

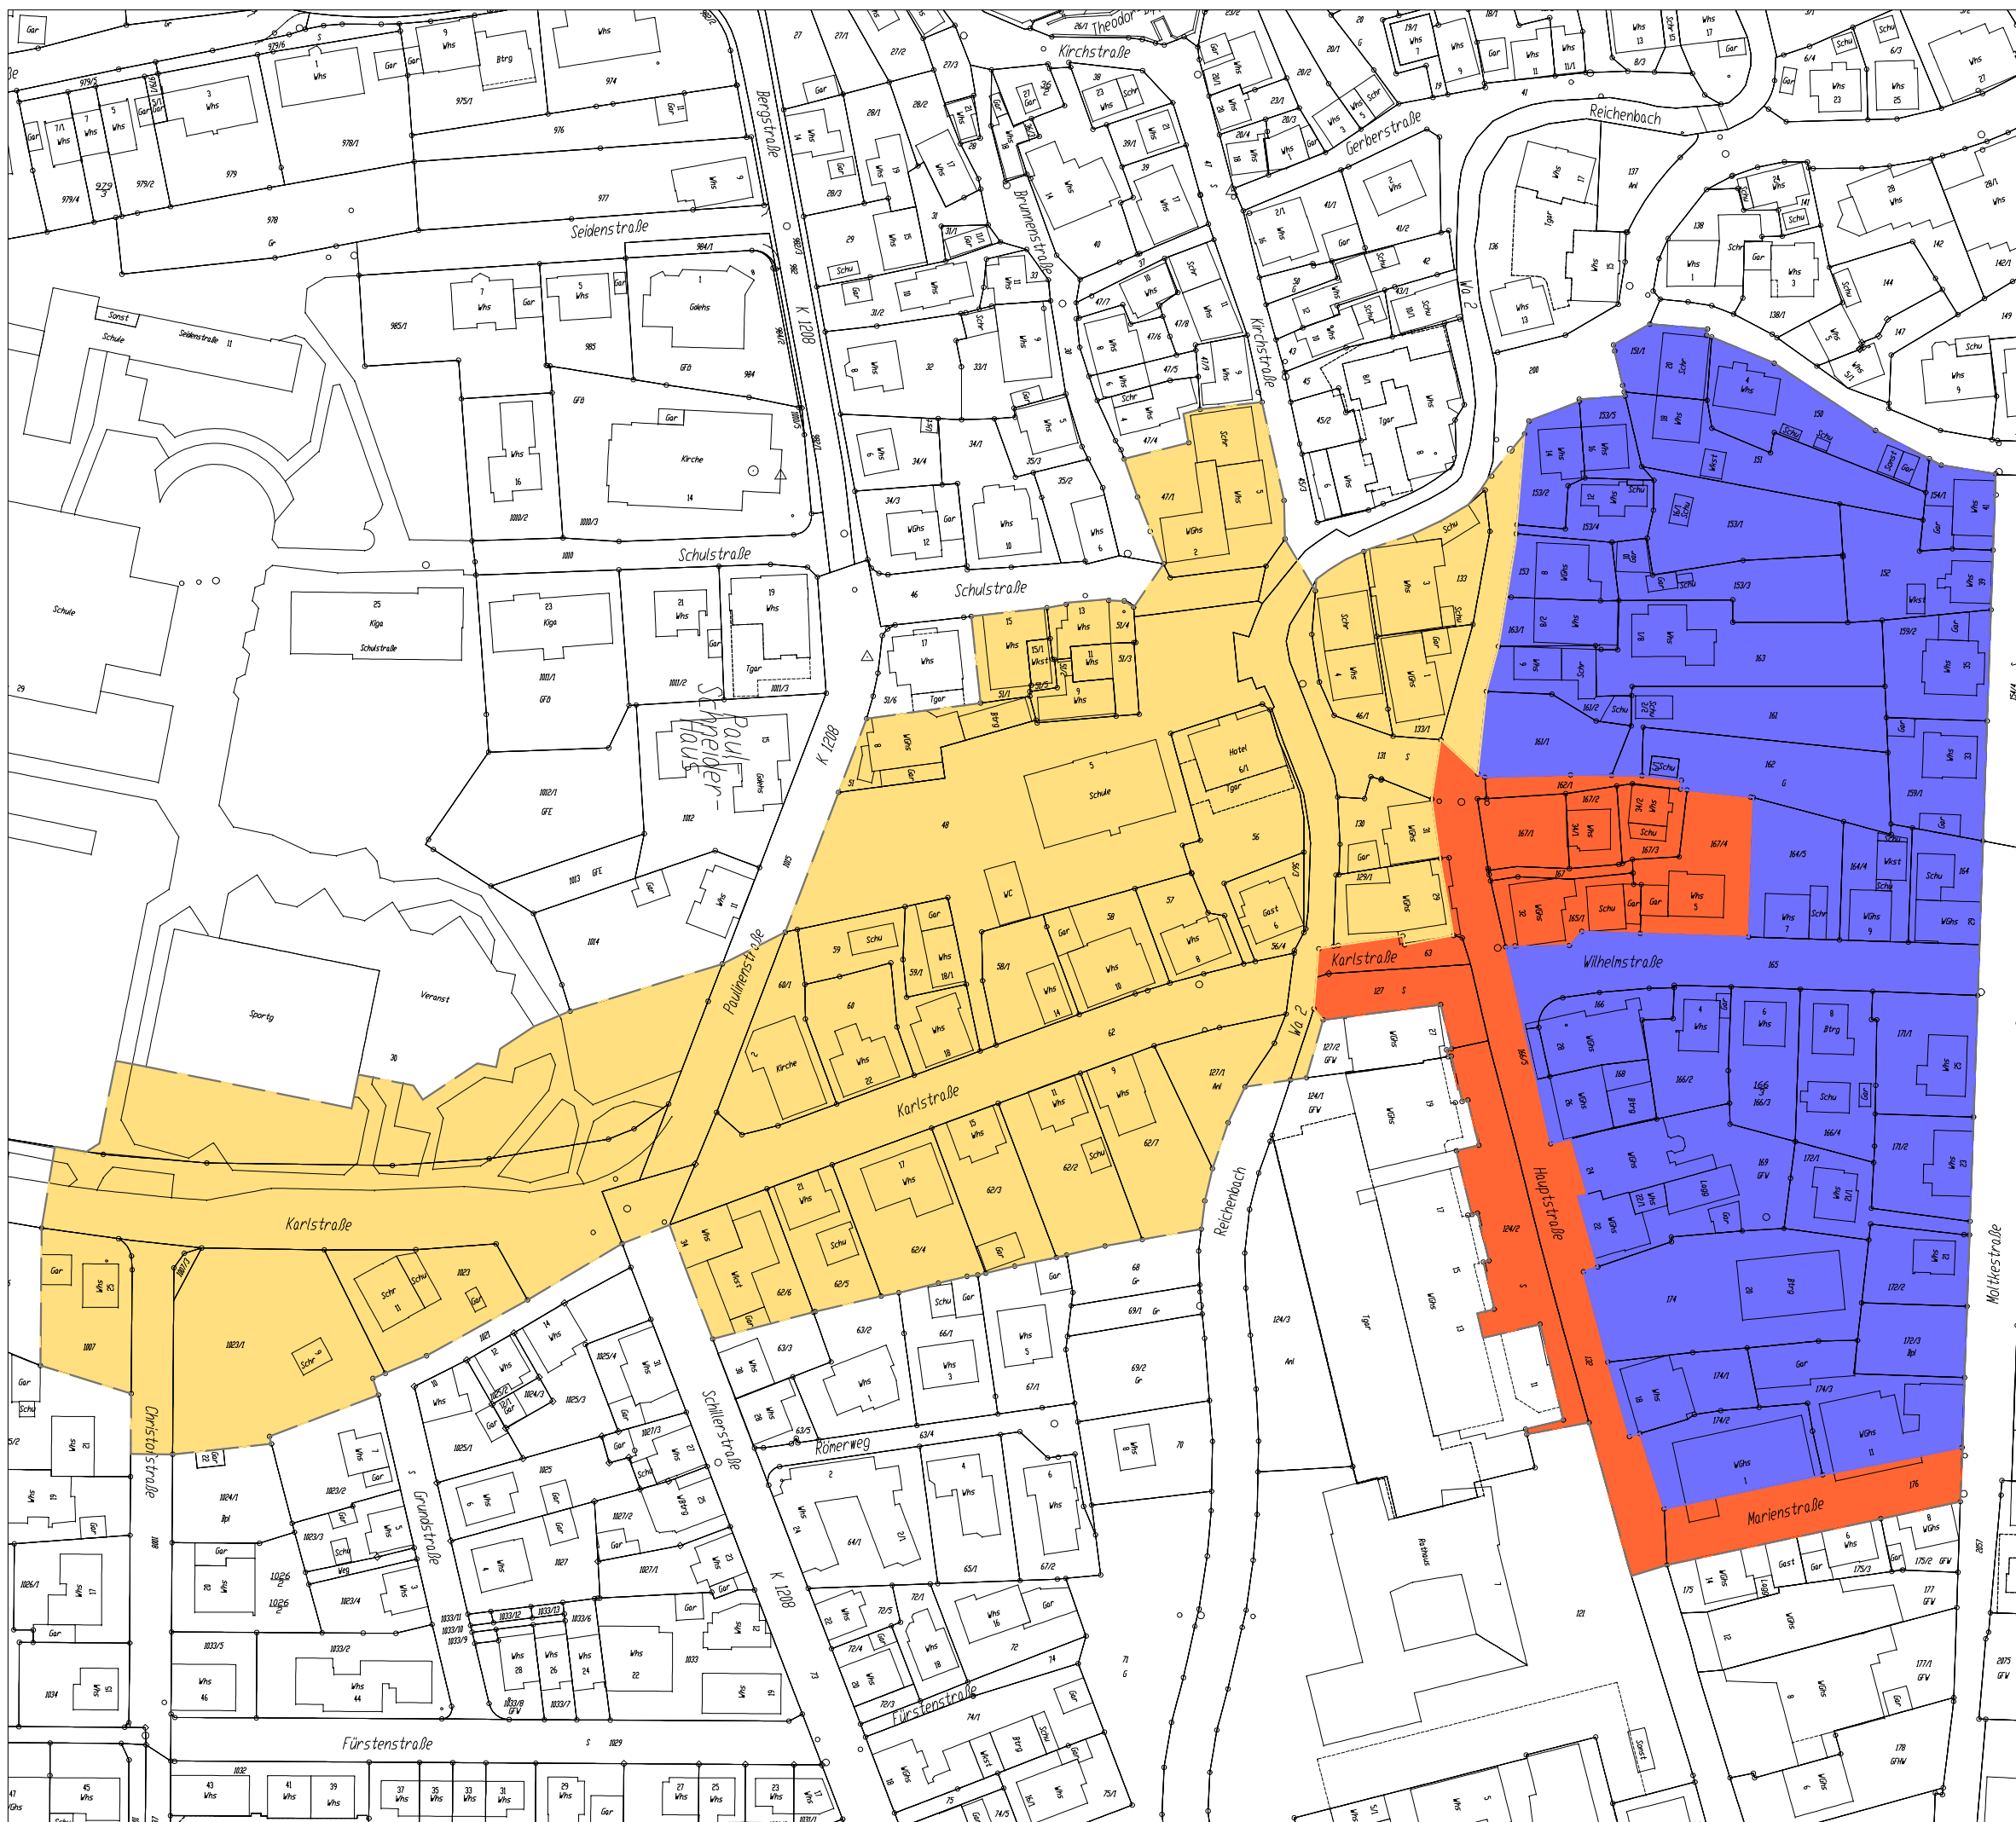

Gemeinde Reichenbach an der Fils

Grobanalyse im Bereich
"Ortszentrum III"

Hauptgeschäftsstelle
Stuttgart
Olgastraße 54
70182 Stuttgart

Projekt Nr.
17.07.2013/ht