


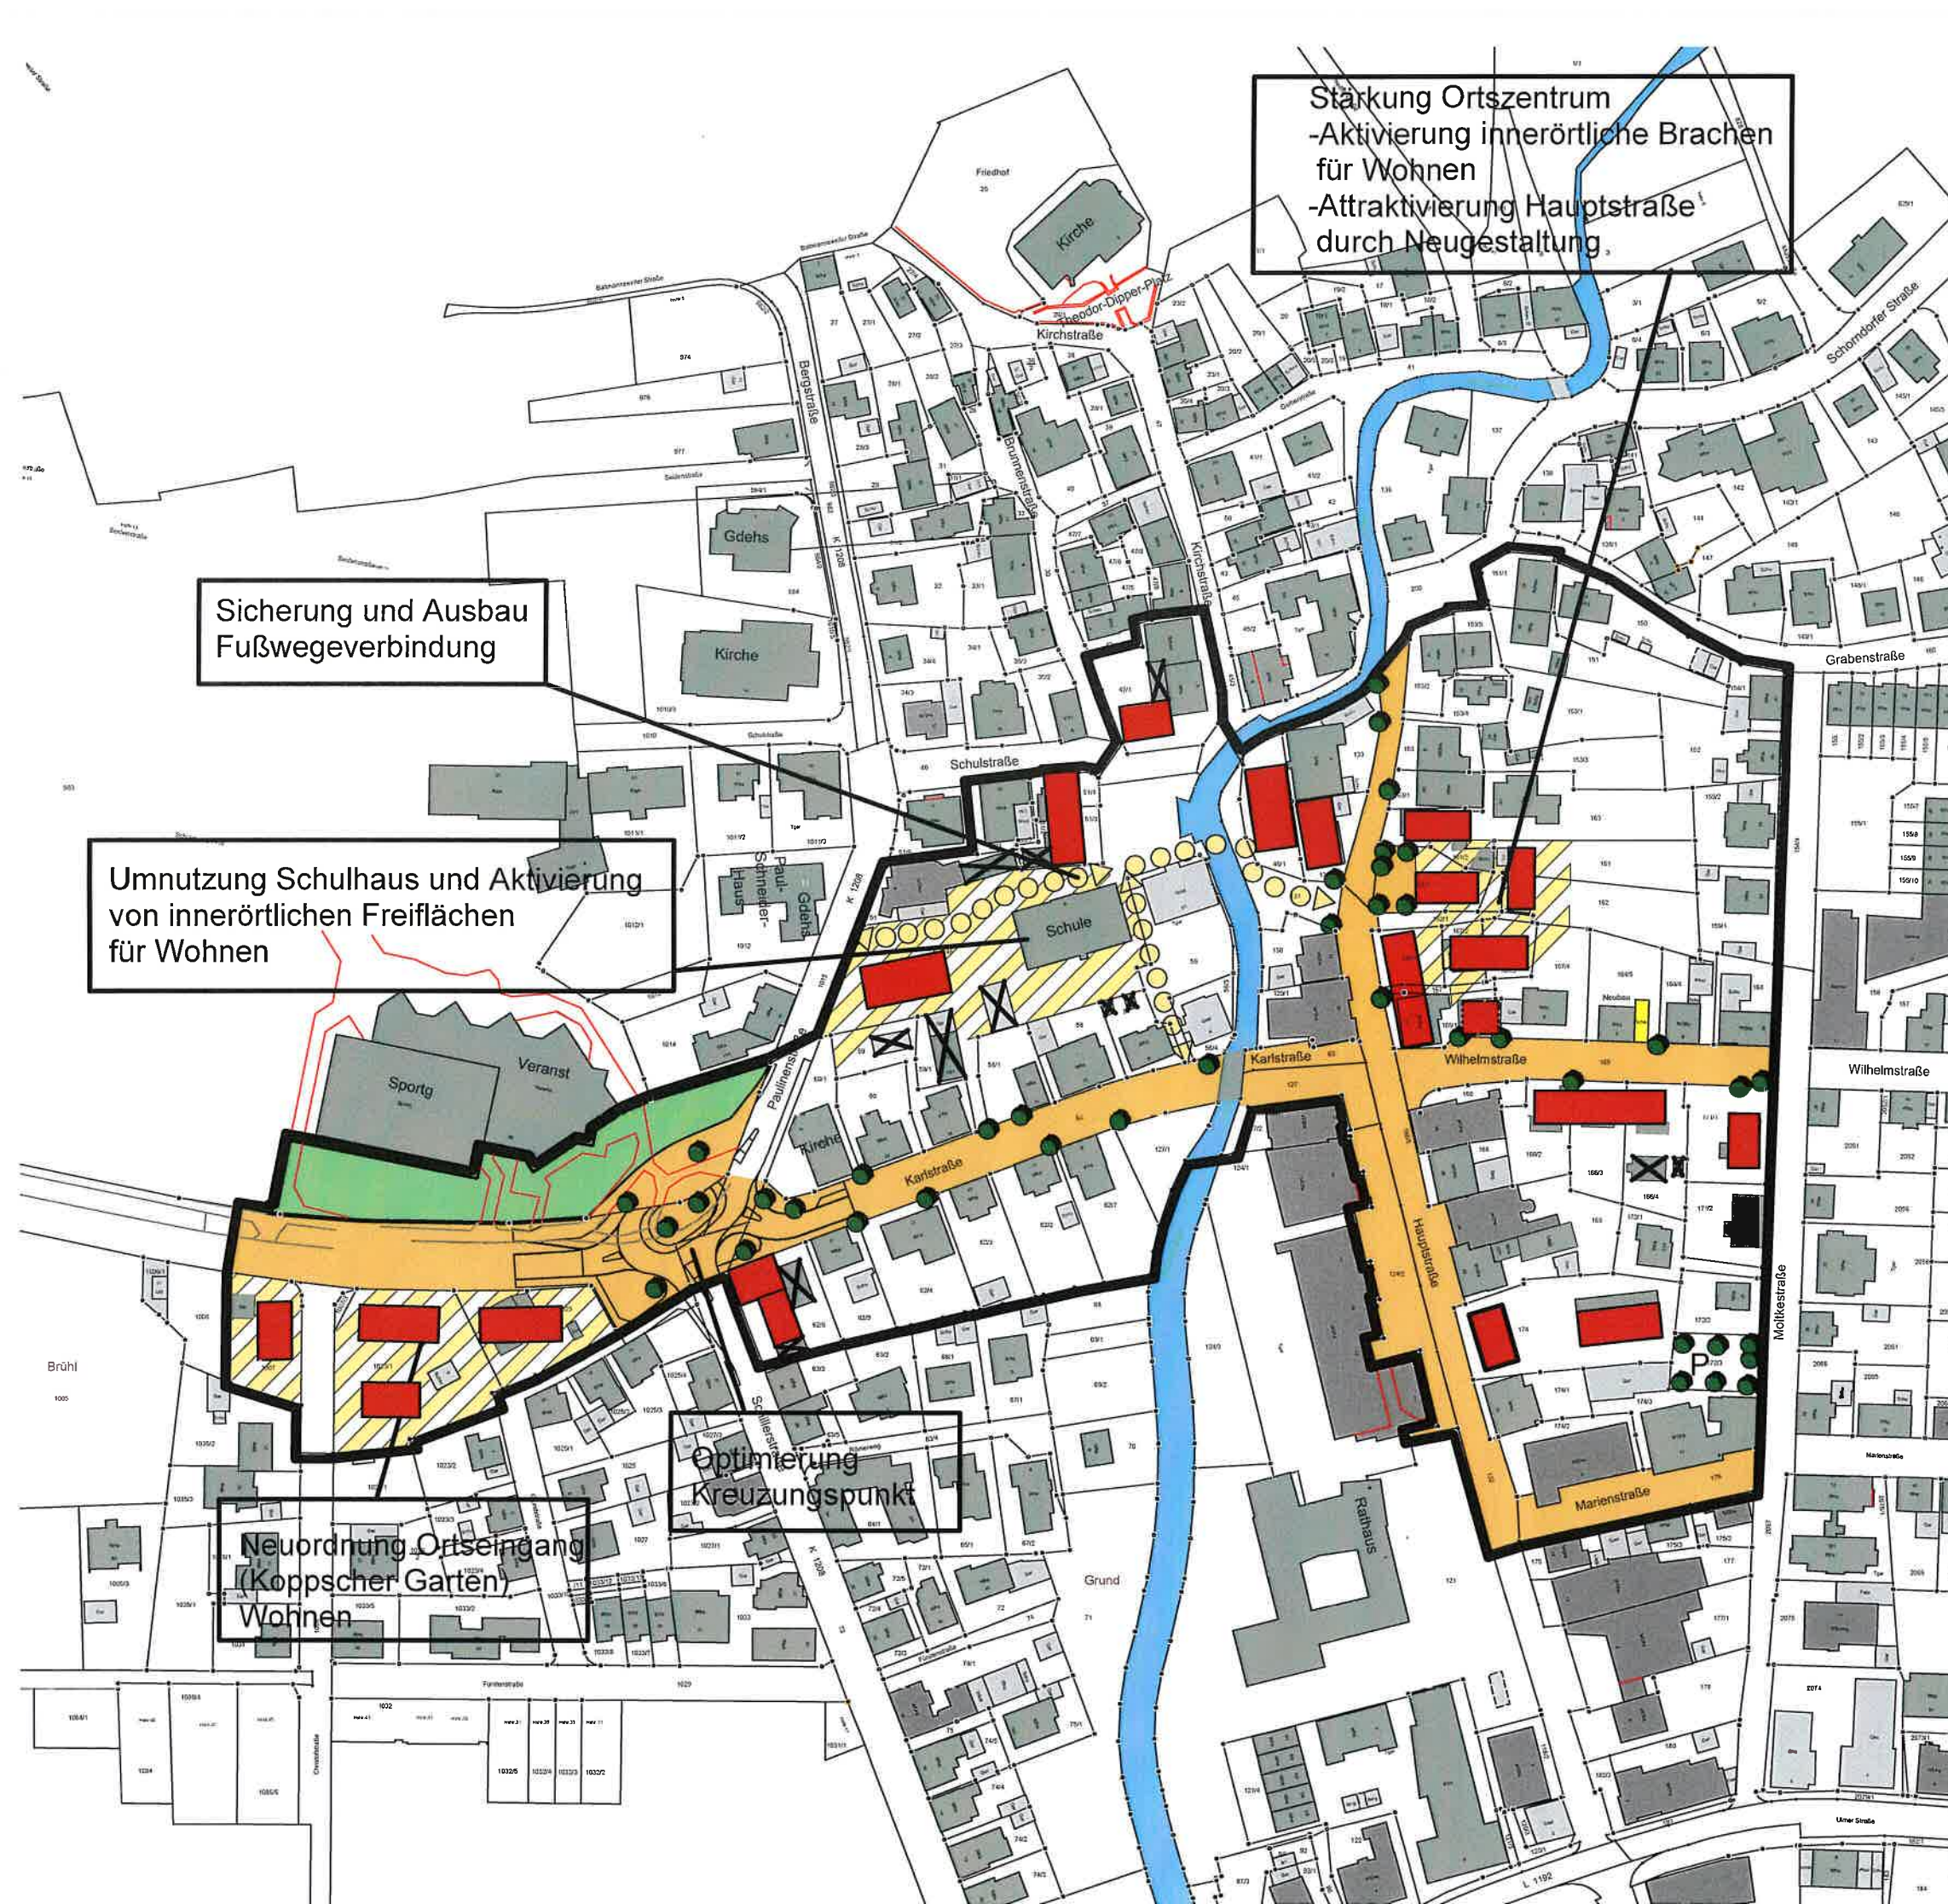

5. Neuordnungskonzept / städtebauliche Ziele

Entwicklungsschwerpunkte

- Entwicklungsschwerpunkt / Maßnahmenbereich

Gebäude

- Gebäude Bestand
- wichtige vorh. Gebäude / Raumkanten
- neue bauliche Anlagen

Erschließung / Freiflächen

- Fahwegverbindungen geplant
- neu zu gestaltender Erschließungsbereich
- weitere städtebauliche Planung erforderlich
- Sicherung der Fußwegeverbindung
- P/ St: Parkplatz / Stellplätze
- Freiräume (Grünbereich / Platz)
- Baumpflanzungen
- offenes Gewässer

Gemeinde
Reichenbach an der Fils

Grobanalyse im Bereich
"Zentrum Nord"