


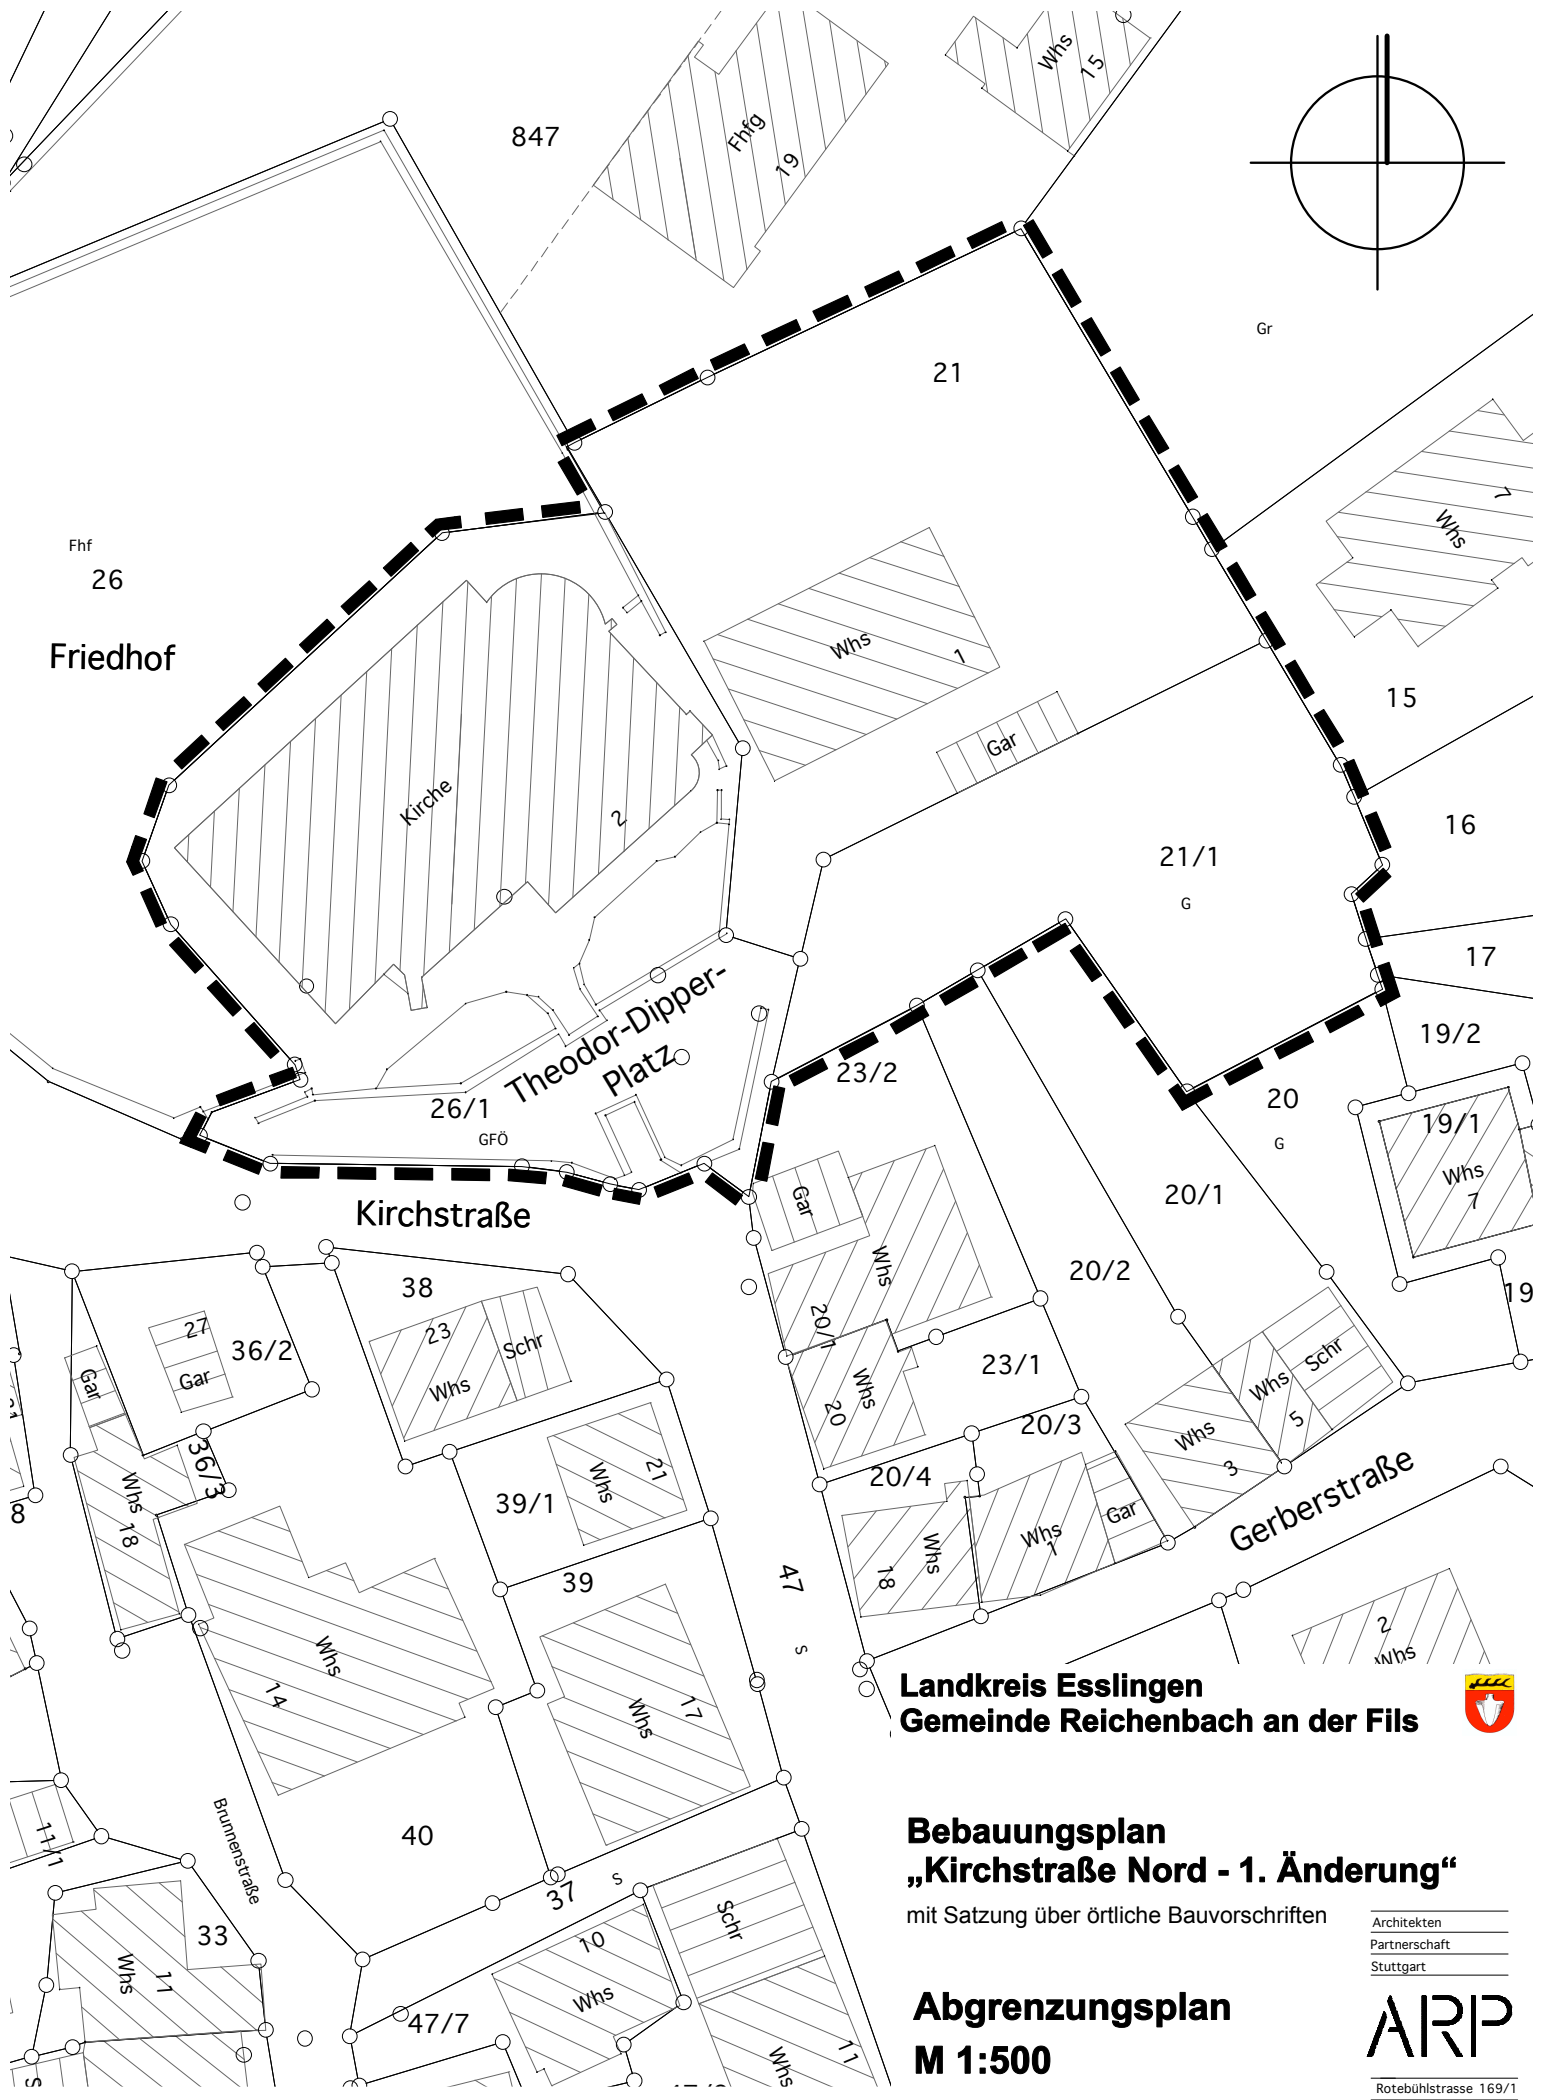

**Landkreis Esslingen
Gemeinde Reichenbach an der Fils**



Bebauungsplan „Kirchstraße Nord - 1. Änderung“

mit Satzung über örtliche Bauvorschriften

Abgrenzungsplan M 1:500

Architekten
Partnerschaft
Stuttgart

ARP

Rotebühlstrasse 169/1
70197 Stuttgart
Tel 0711/64869-0
Fax 0711/64869-299

13.03.2013