


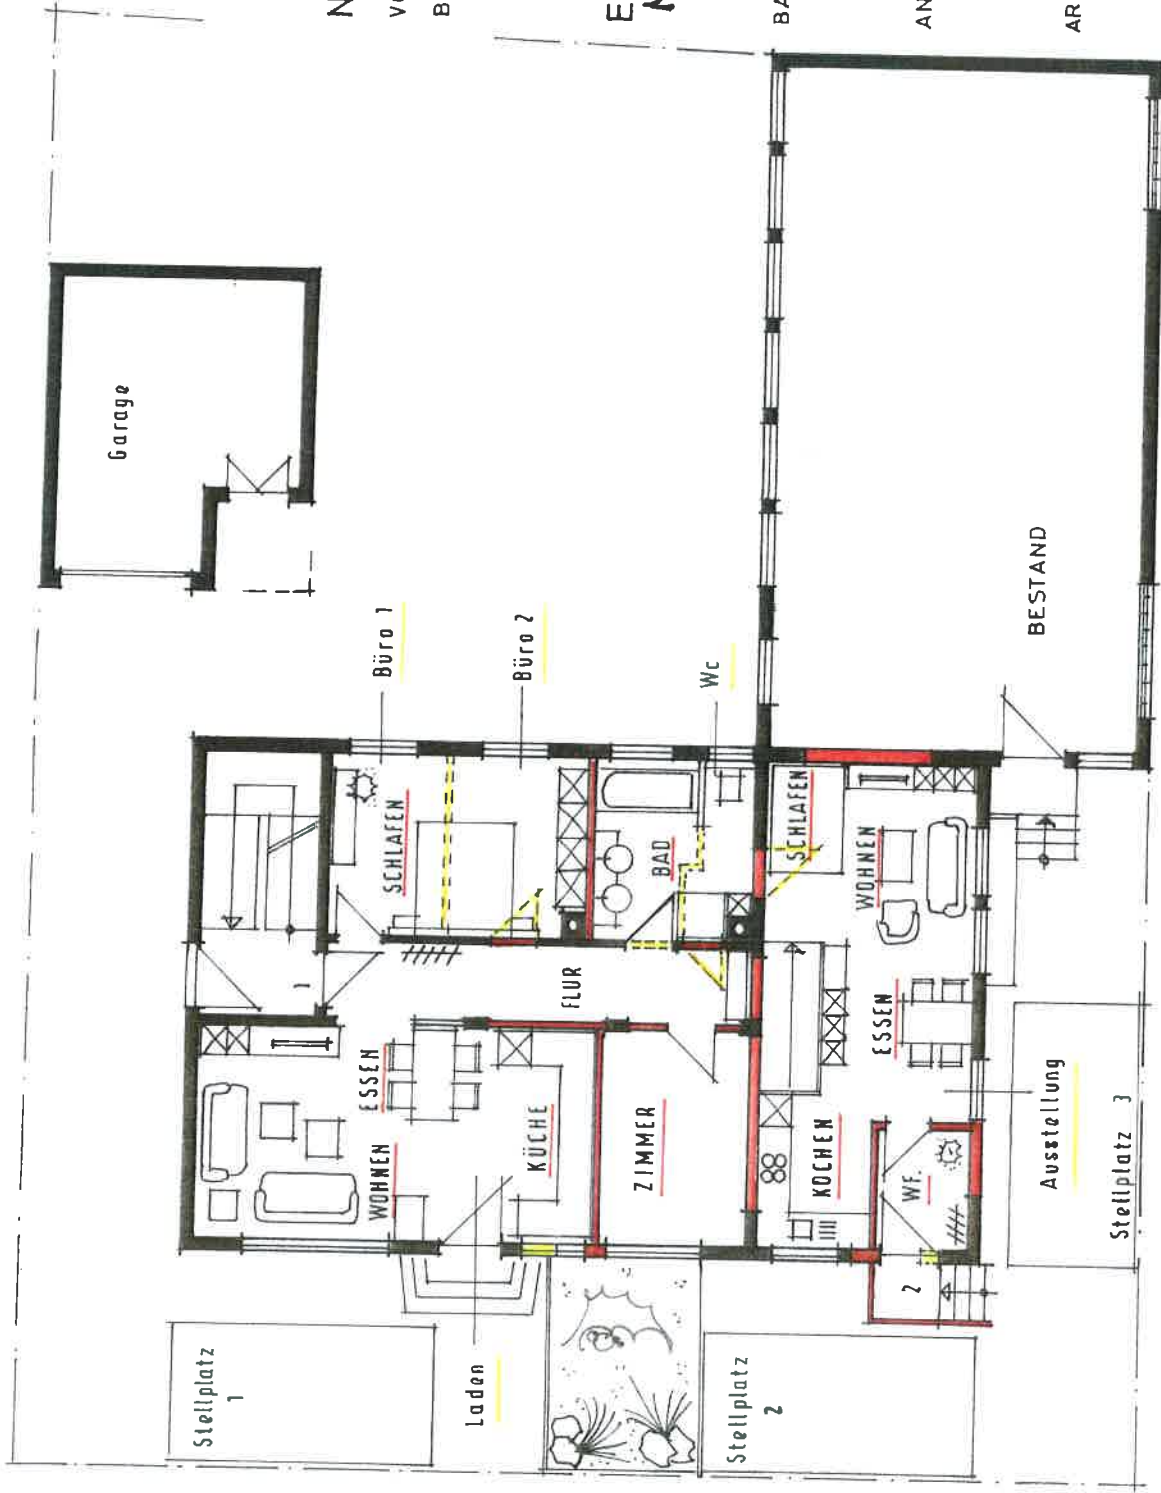

NUTZUNGSÄNDERUNG

VON GEWERBEEINHEIT ZU WOHNUNGEN
BLUMENSTR. 12, 73262 REICHENBACH/FILS

ERDGESCHOSS
M verkleinert

M 11/100

BAUHERR TAFCIU GENTJIAN
MARIENSTRASSE 21
73262 REICHENBACH

ANERKANNT

ARCHITEKT

GEFERTIGT

JULI 2013

M. GENTJIAN
"MAIER ARCHITECT"
HOFST. UNTERBERGER
STRASSE 11
73262 REICHENBACH
TELEFON 07145 194 11 20