


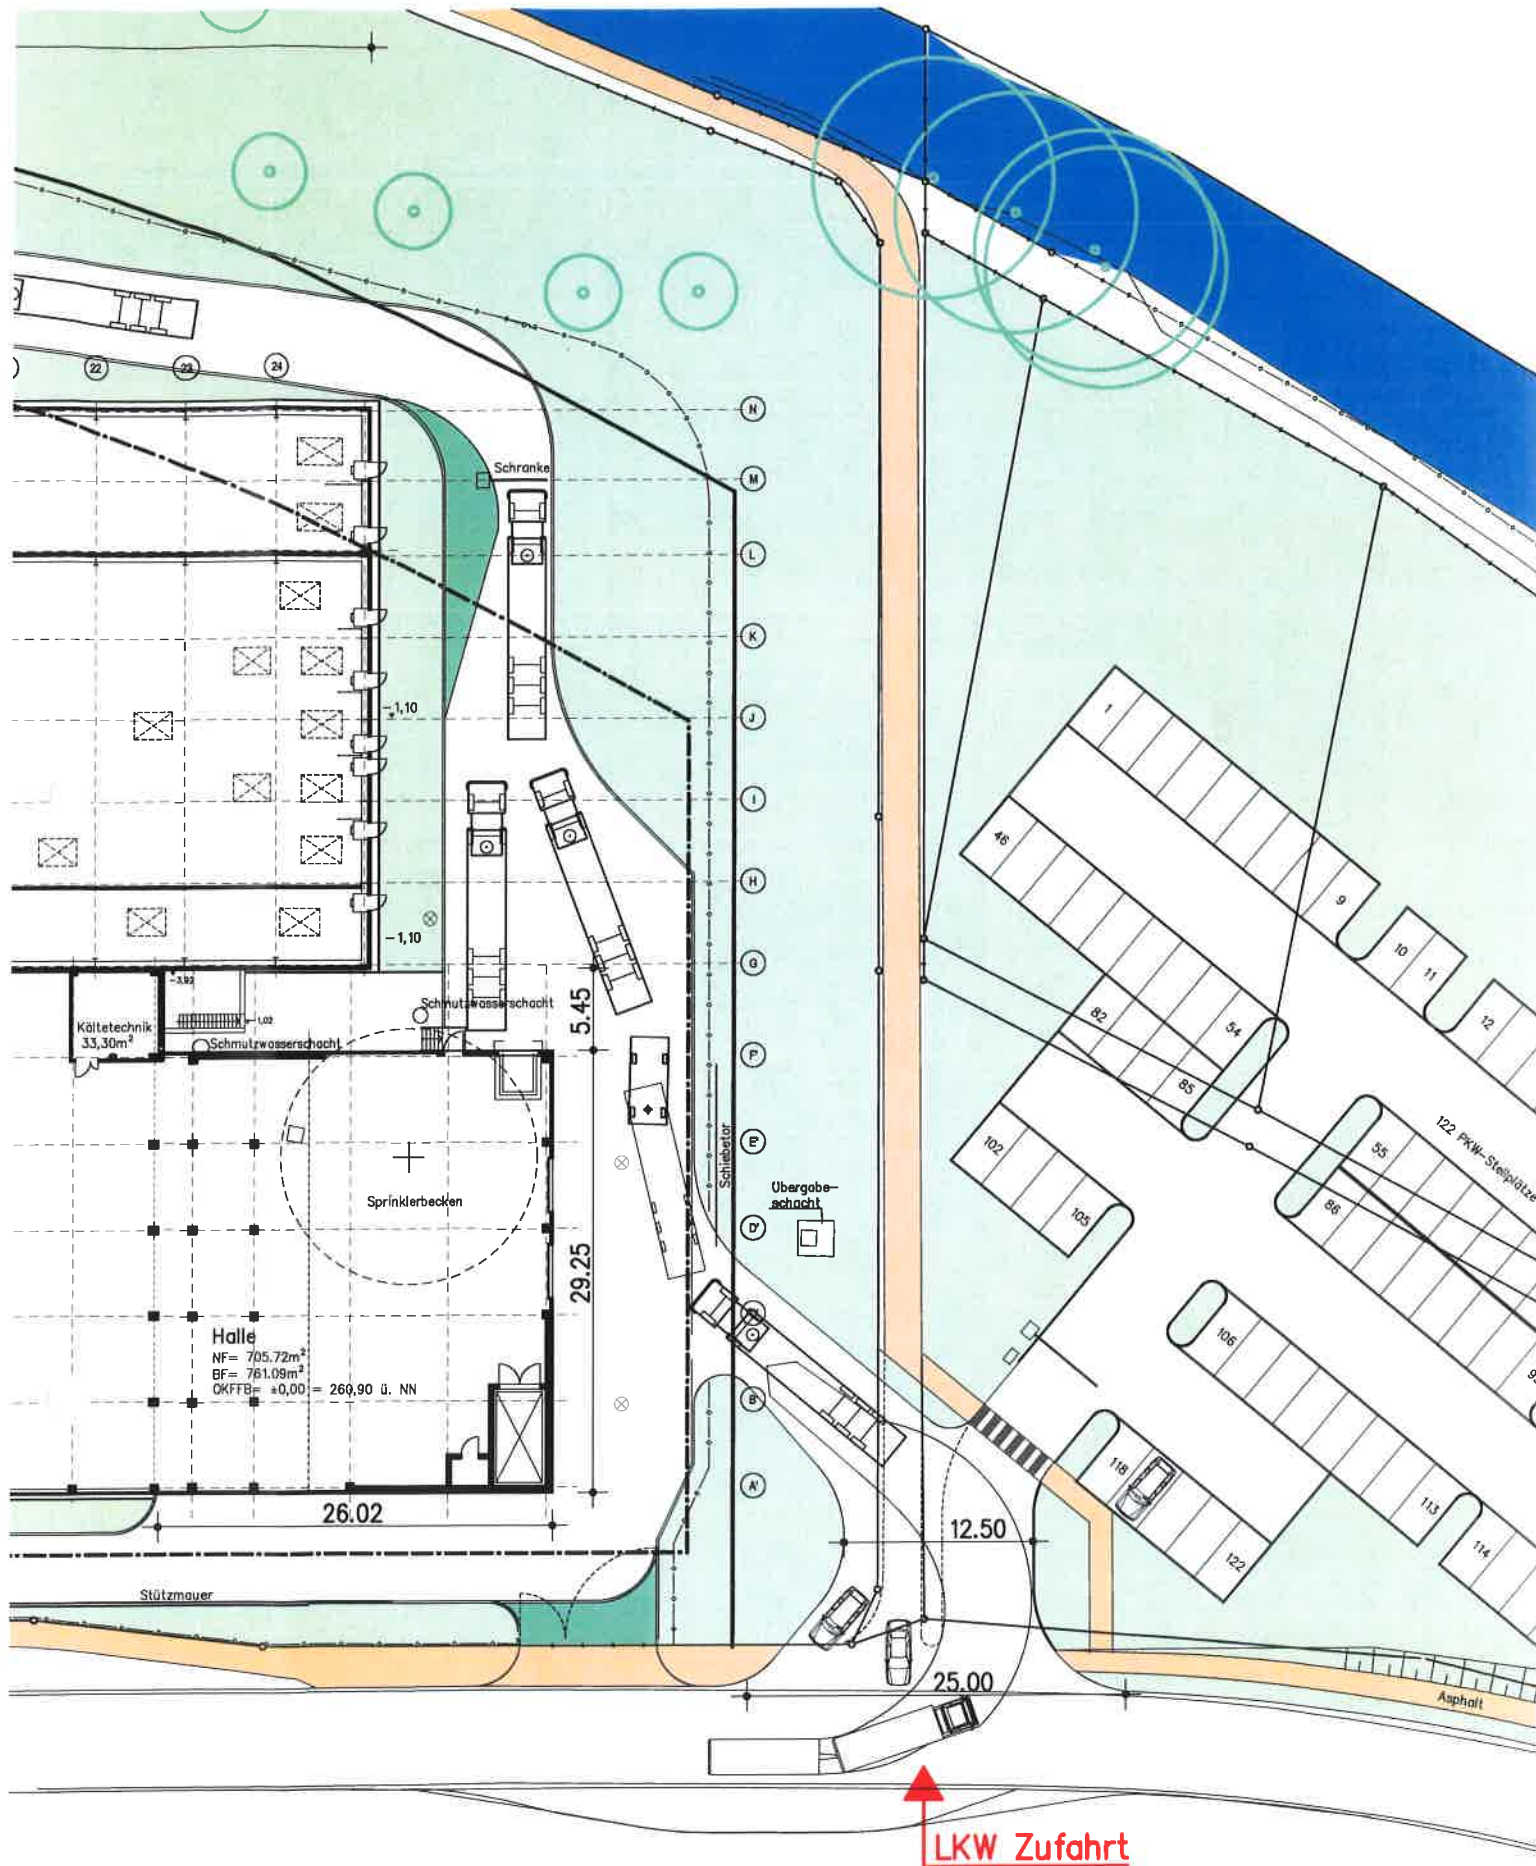

EINFAHRT KV NAGEL M 1:500 25.03.2013

HAULMANN+METZ
ARCHITEKTEN
PARTNERSCHAFT

Höhenweg 29
52074 Aachen
Tel: +49 241 870661
Fax: +49 241 870157
info@haulmann-metz.de