


Vorplanung - Varianten-Studie

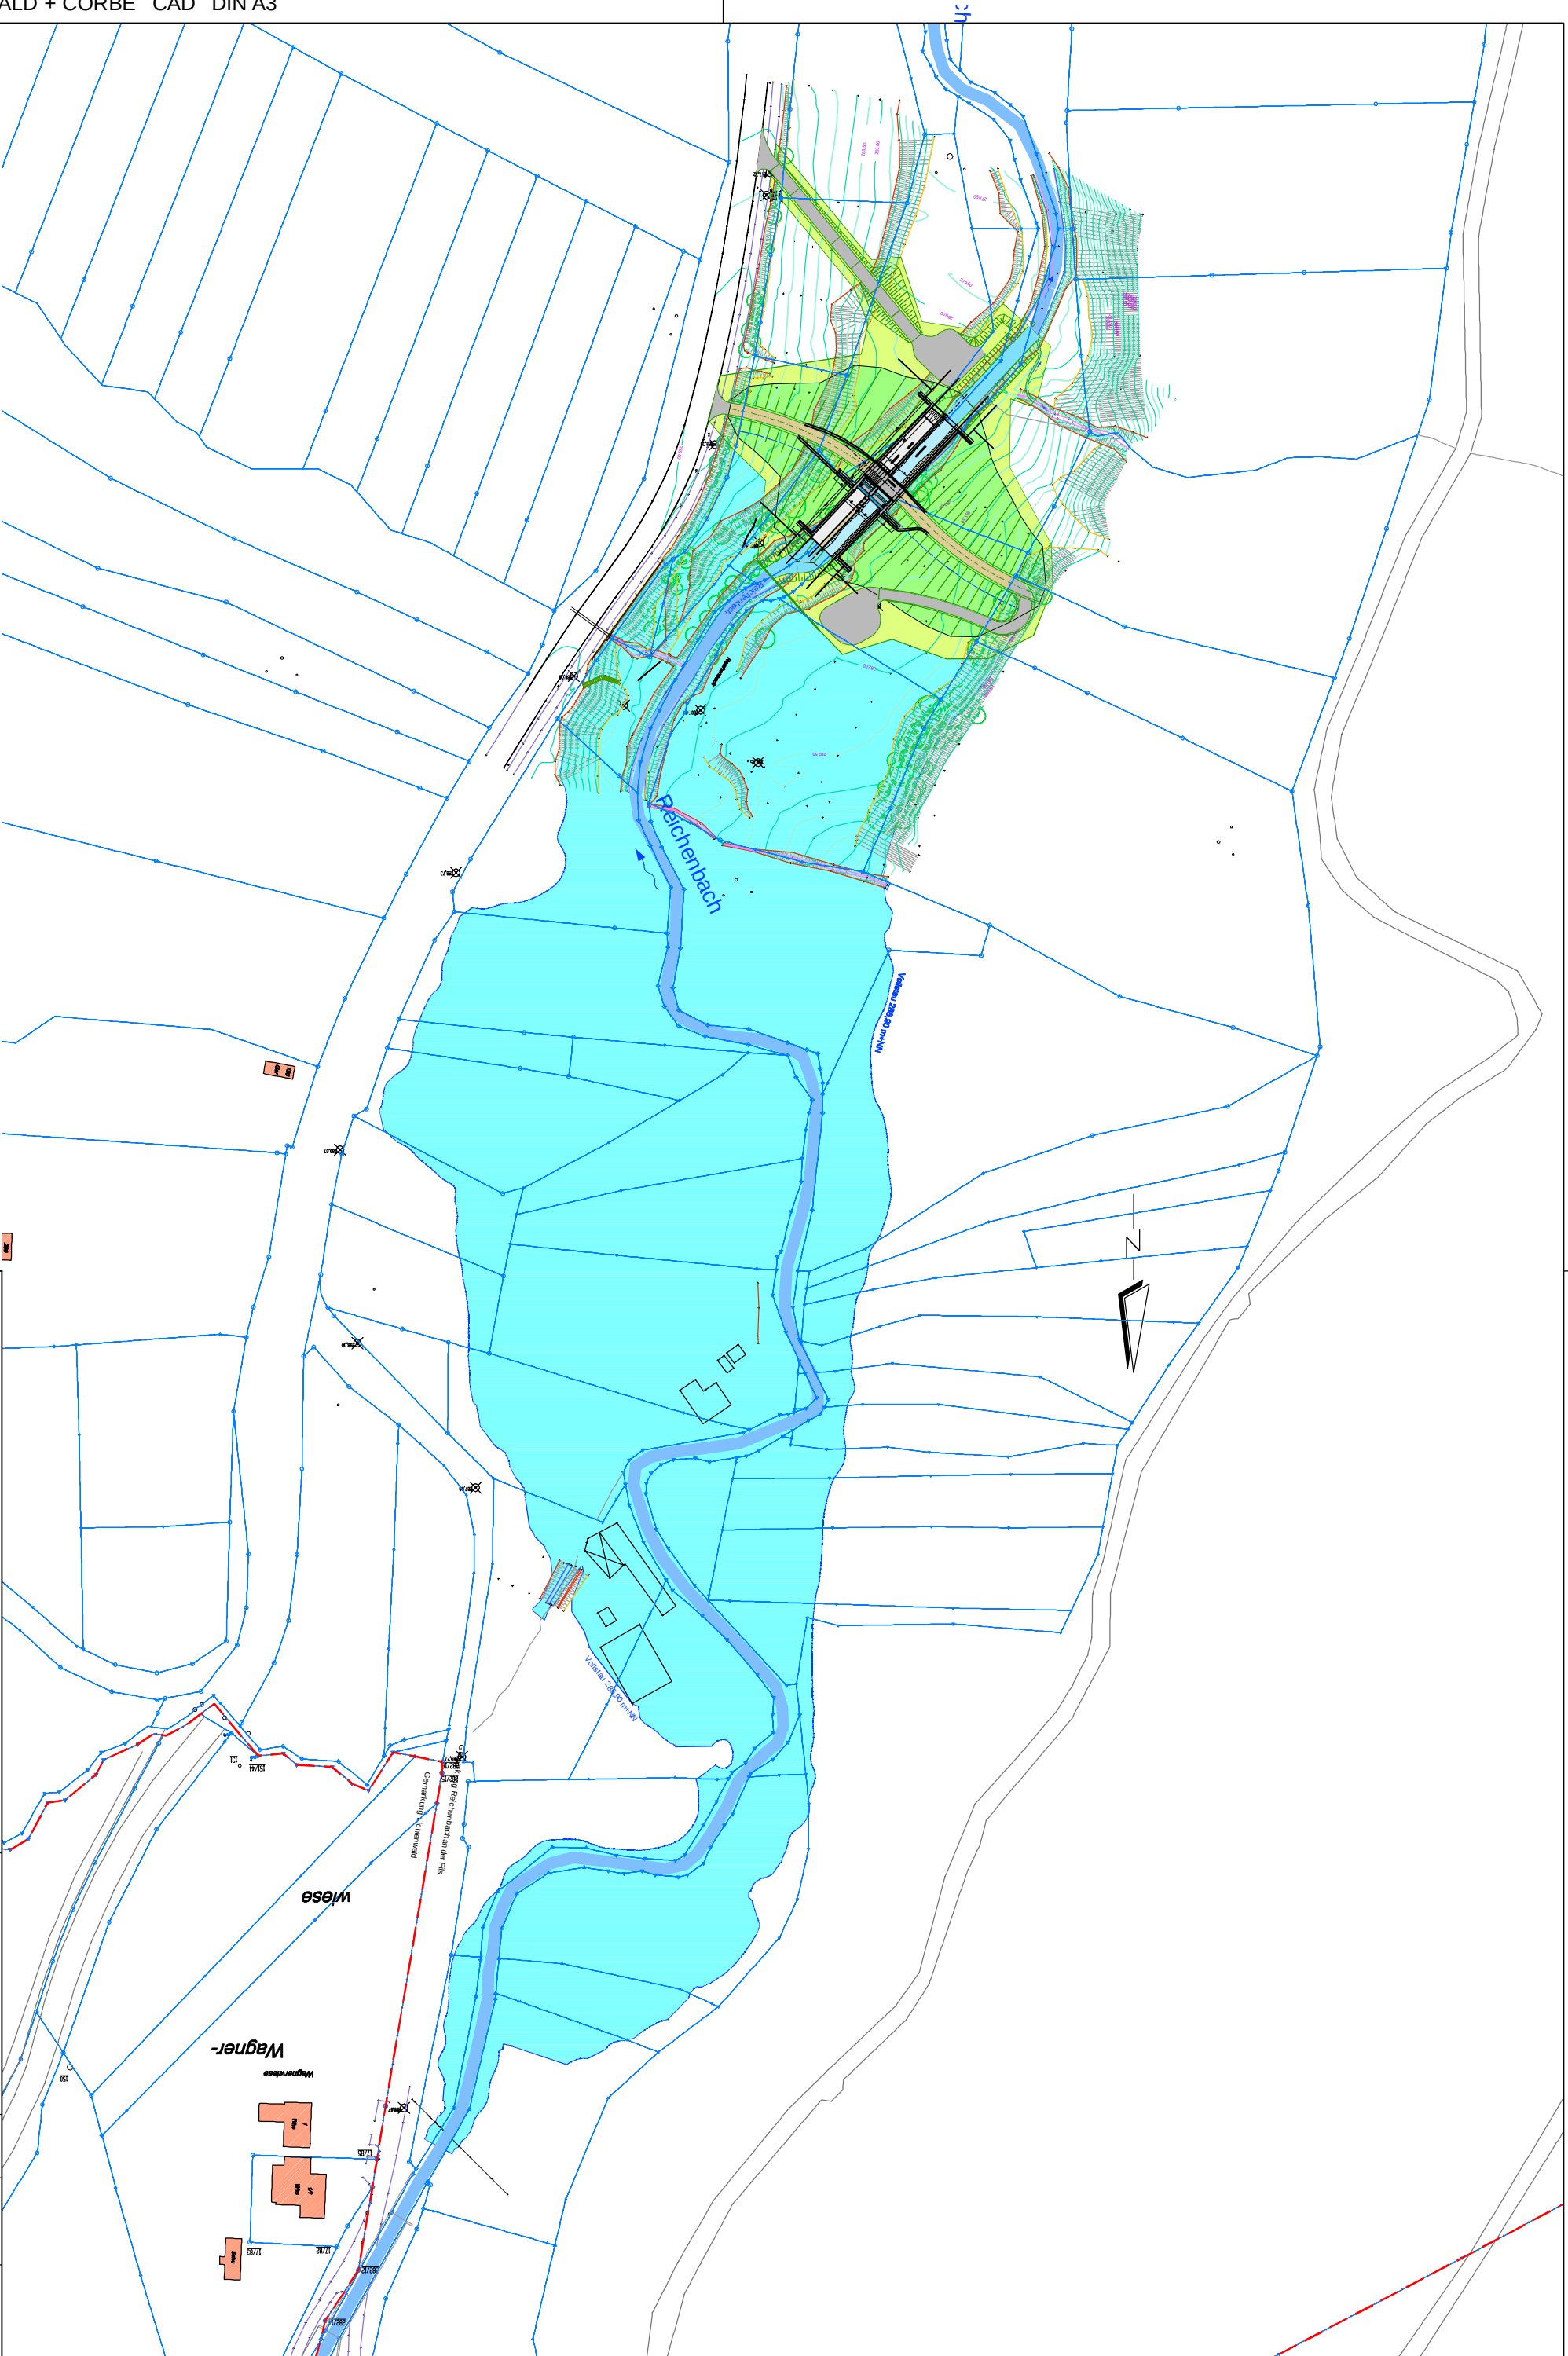

**WALD+CORBE**

BERATENDE INGENIEURE

Ingenieurbüro für Wasserbau, Wasserwirtschaft und Tiefbau  
Am Heckelehamm 18 76649 Hügelsheim Telefon (07729) 1876-00 Telefax (07729) 1876-77

HRB Reichenbach / Fils

LP - Becken, Variante 2

VORZUGS-Variante

Maßstab: 1:1.500

Datum Name

Bearb. 18.06.2013 St/Kie

Gepr. Projekt Nr.: 102.11.011

Zeichnung: