


Vorplanung - Varianten-Studie

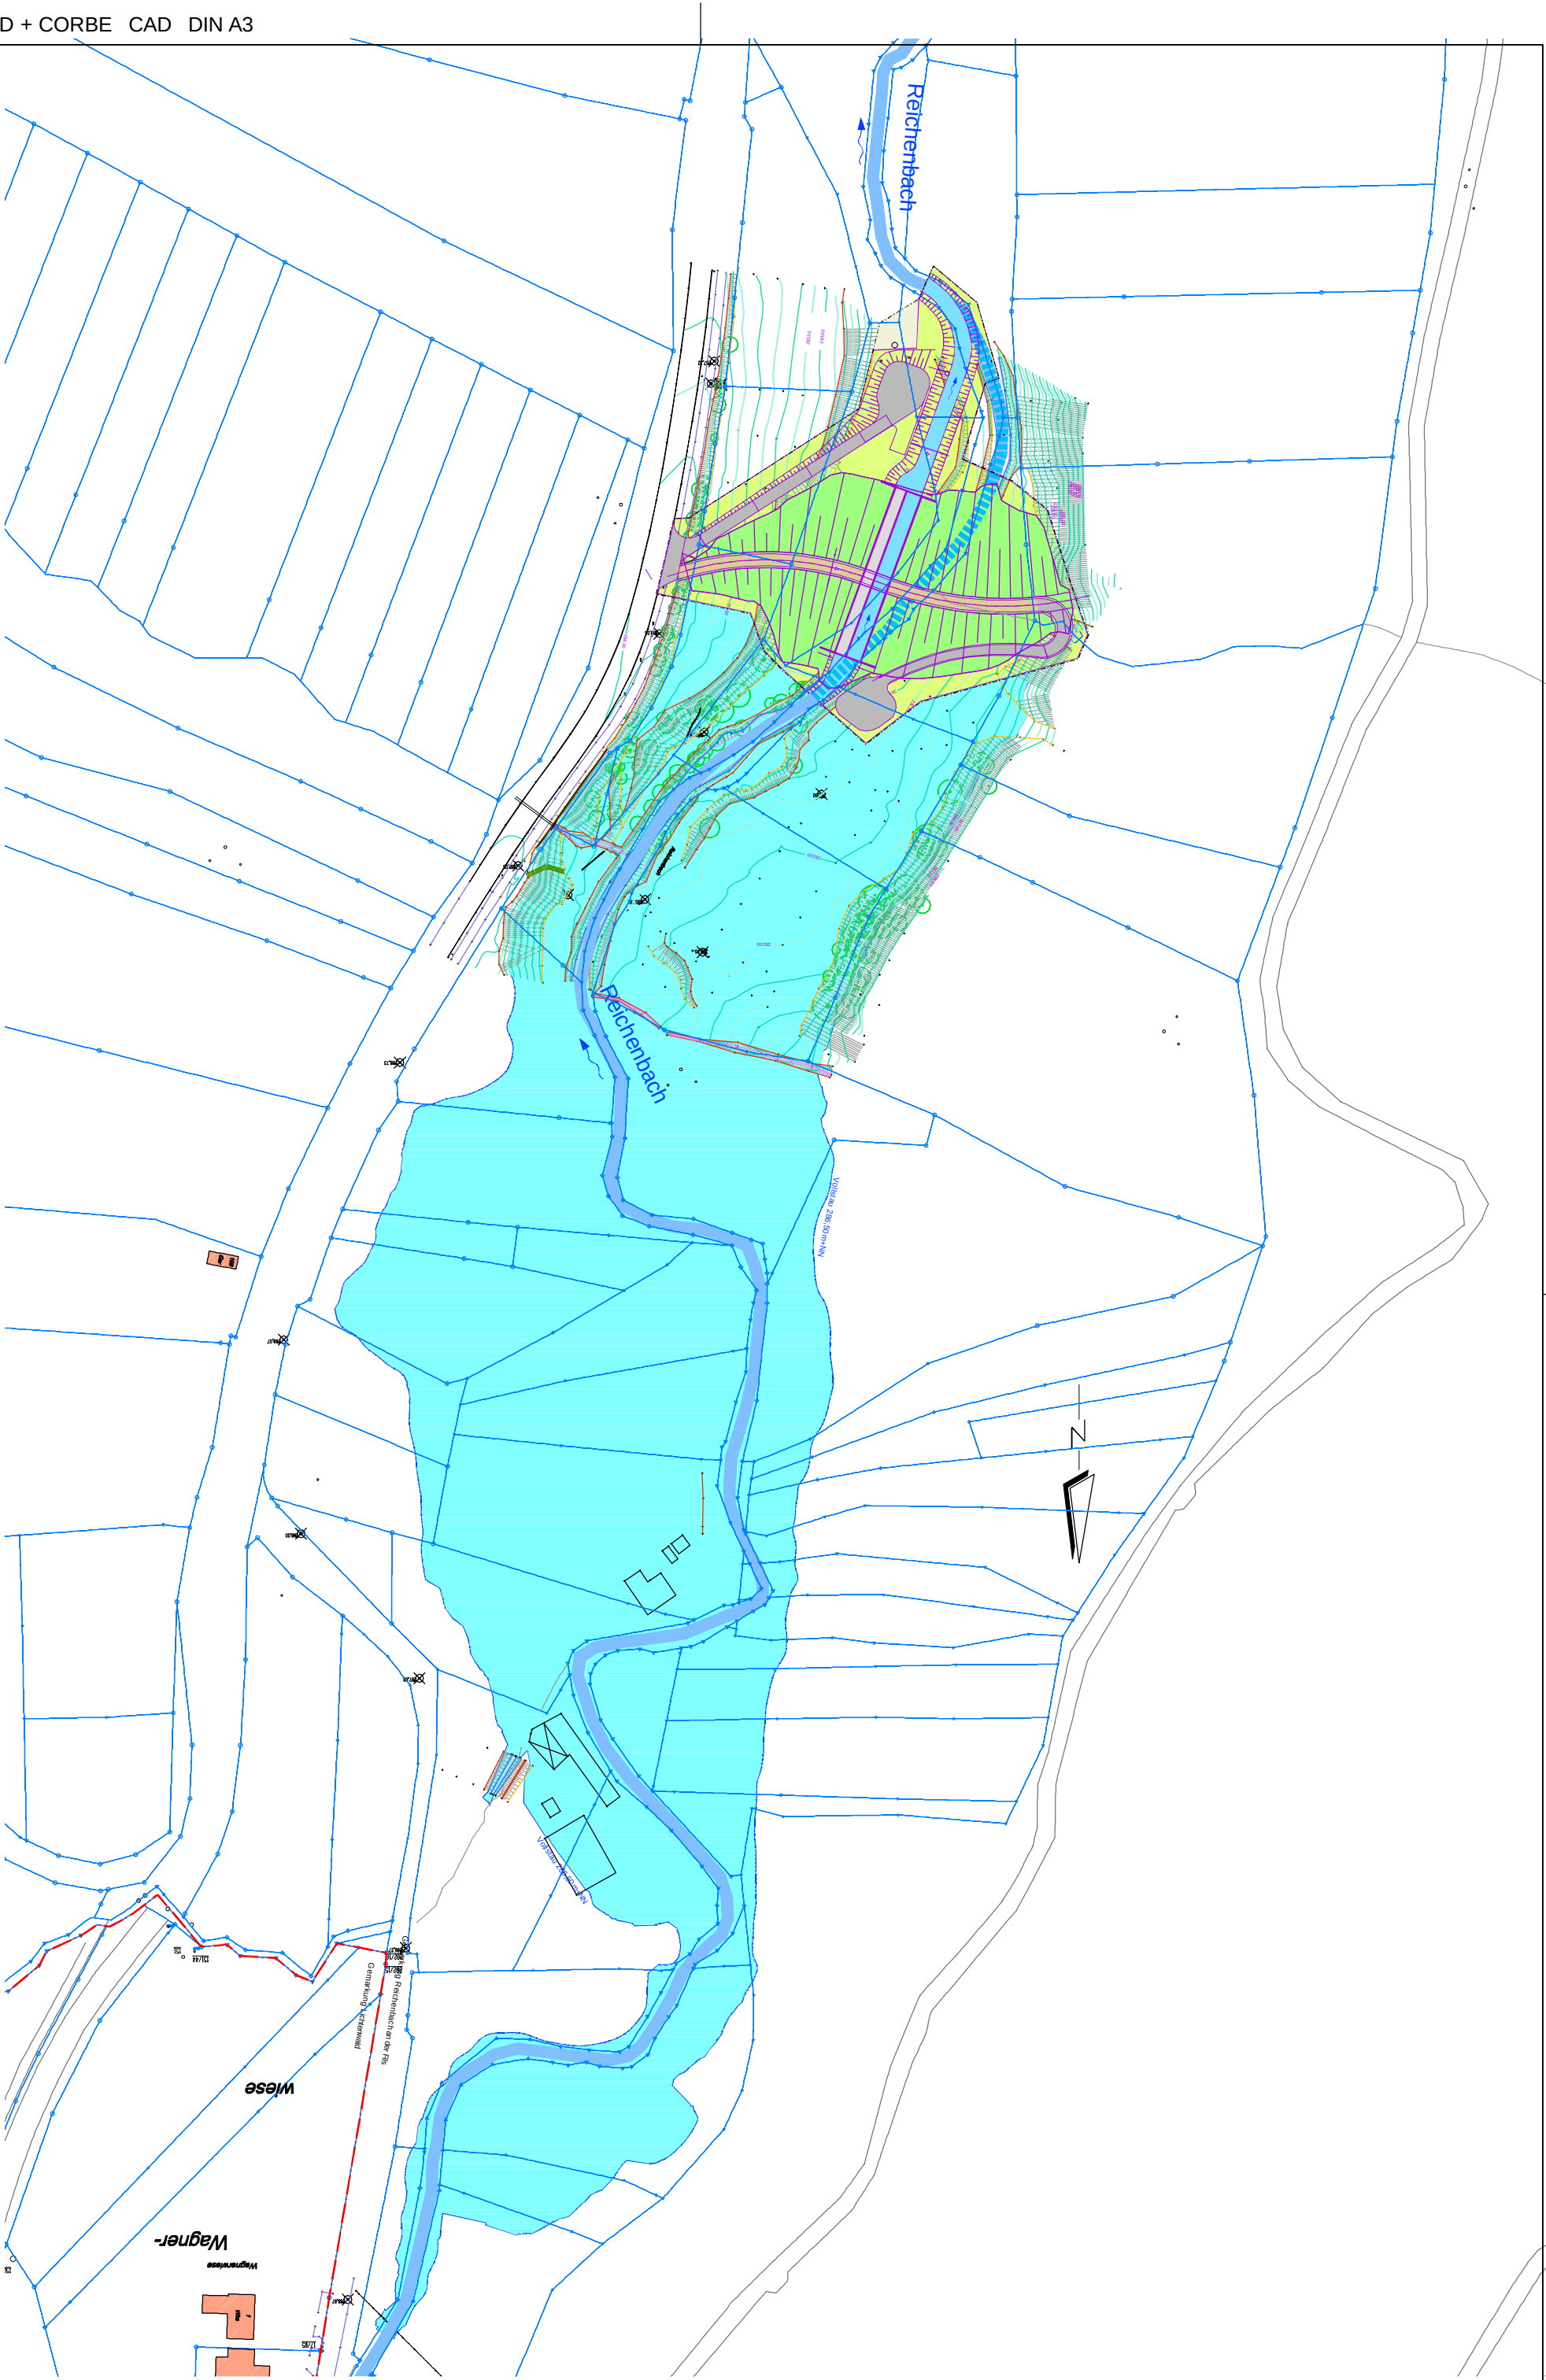

WALD+CORBE

BERATENDE INGENIEURE

Ingenieurbüro für Wasserbau, Wasserwirtschaft und Tiefbau

Am Heckenhamm 18 76549 Hügelsheim

Telefon (07229) 1876-00

Telefax (07229) 1876-77

HRB Reichenbach / Fils

LP - Becken, Variante 2a

wird nicht weiter verfolgt

Datum

18.06.2013

SV/Kie

Gepr.

Projekt.: 102.11.011

Zeichnung:

Maßstab: 1:1.500