


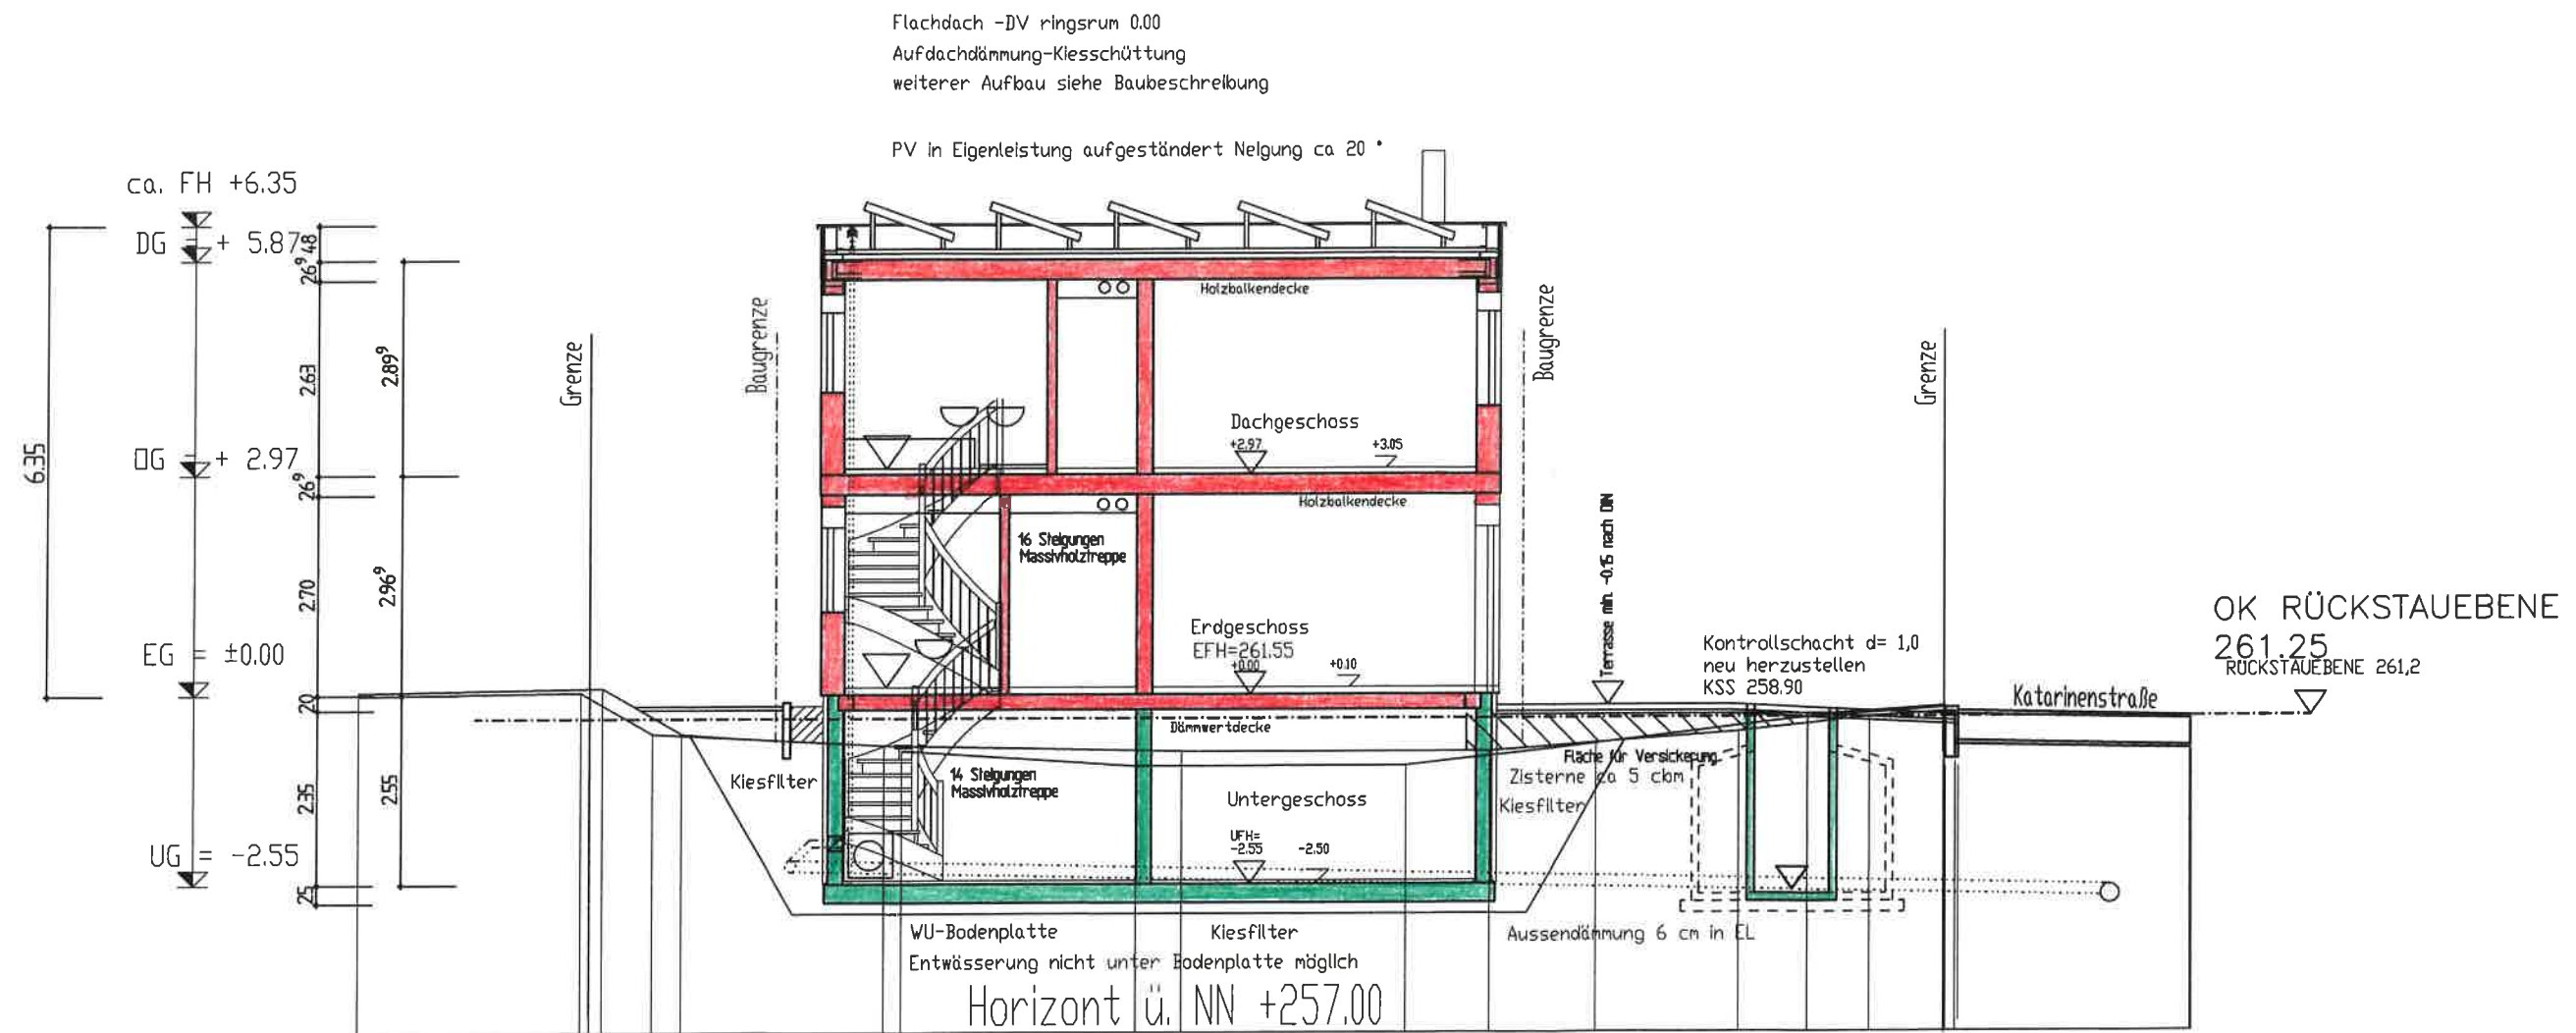

|   |                  |                     |
|---|------------------|---------------------|
| ARCHITEKT KARIN ENGEL DIPL. ING.(FH)<br>71570 OPPENWEILER REUTENHOFSTRASSE 48<br>TEL 07191- 904199 und 07191-940086<br>FAX 07191- 940084 MOBIL 0171-5444224<br>mail karin.engel@t-online.de |                  |                     |
| BAUVORHABEN EINFAMILIENWOHNHAUS mit CARPORT<br>Kunz, Deana und Moreno, Ivan<br>73262 Reichenbach a.d. Fils Katarinenstrasse Flurst. 1077/19                                                 |                  |                     |
| PLAN-NR.   | MASSTAB          |                     |
| 4   | SCHNITT          |                     |
|   | 1:100            |                     |
| DATUM   | 21.11.2012       | GEFERTIGT ARCHITEKT |
| GEANDERT   |                  |                     |
|   | KAMMERNR. 086532 | ANERKANNT: BAUHERR  |