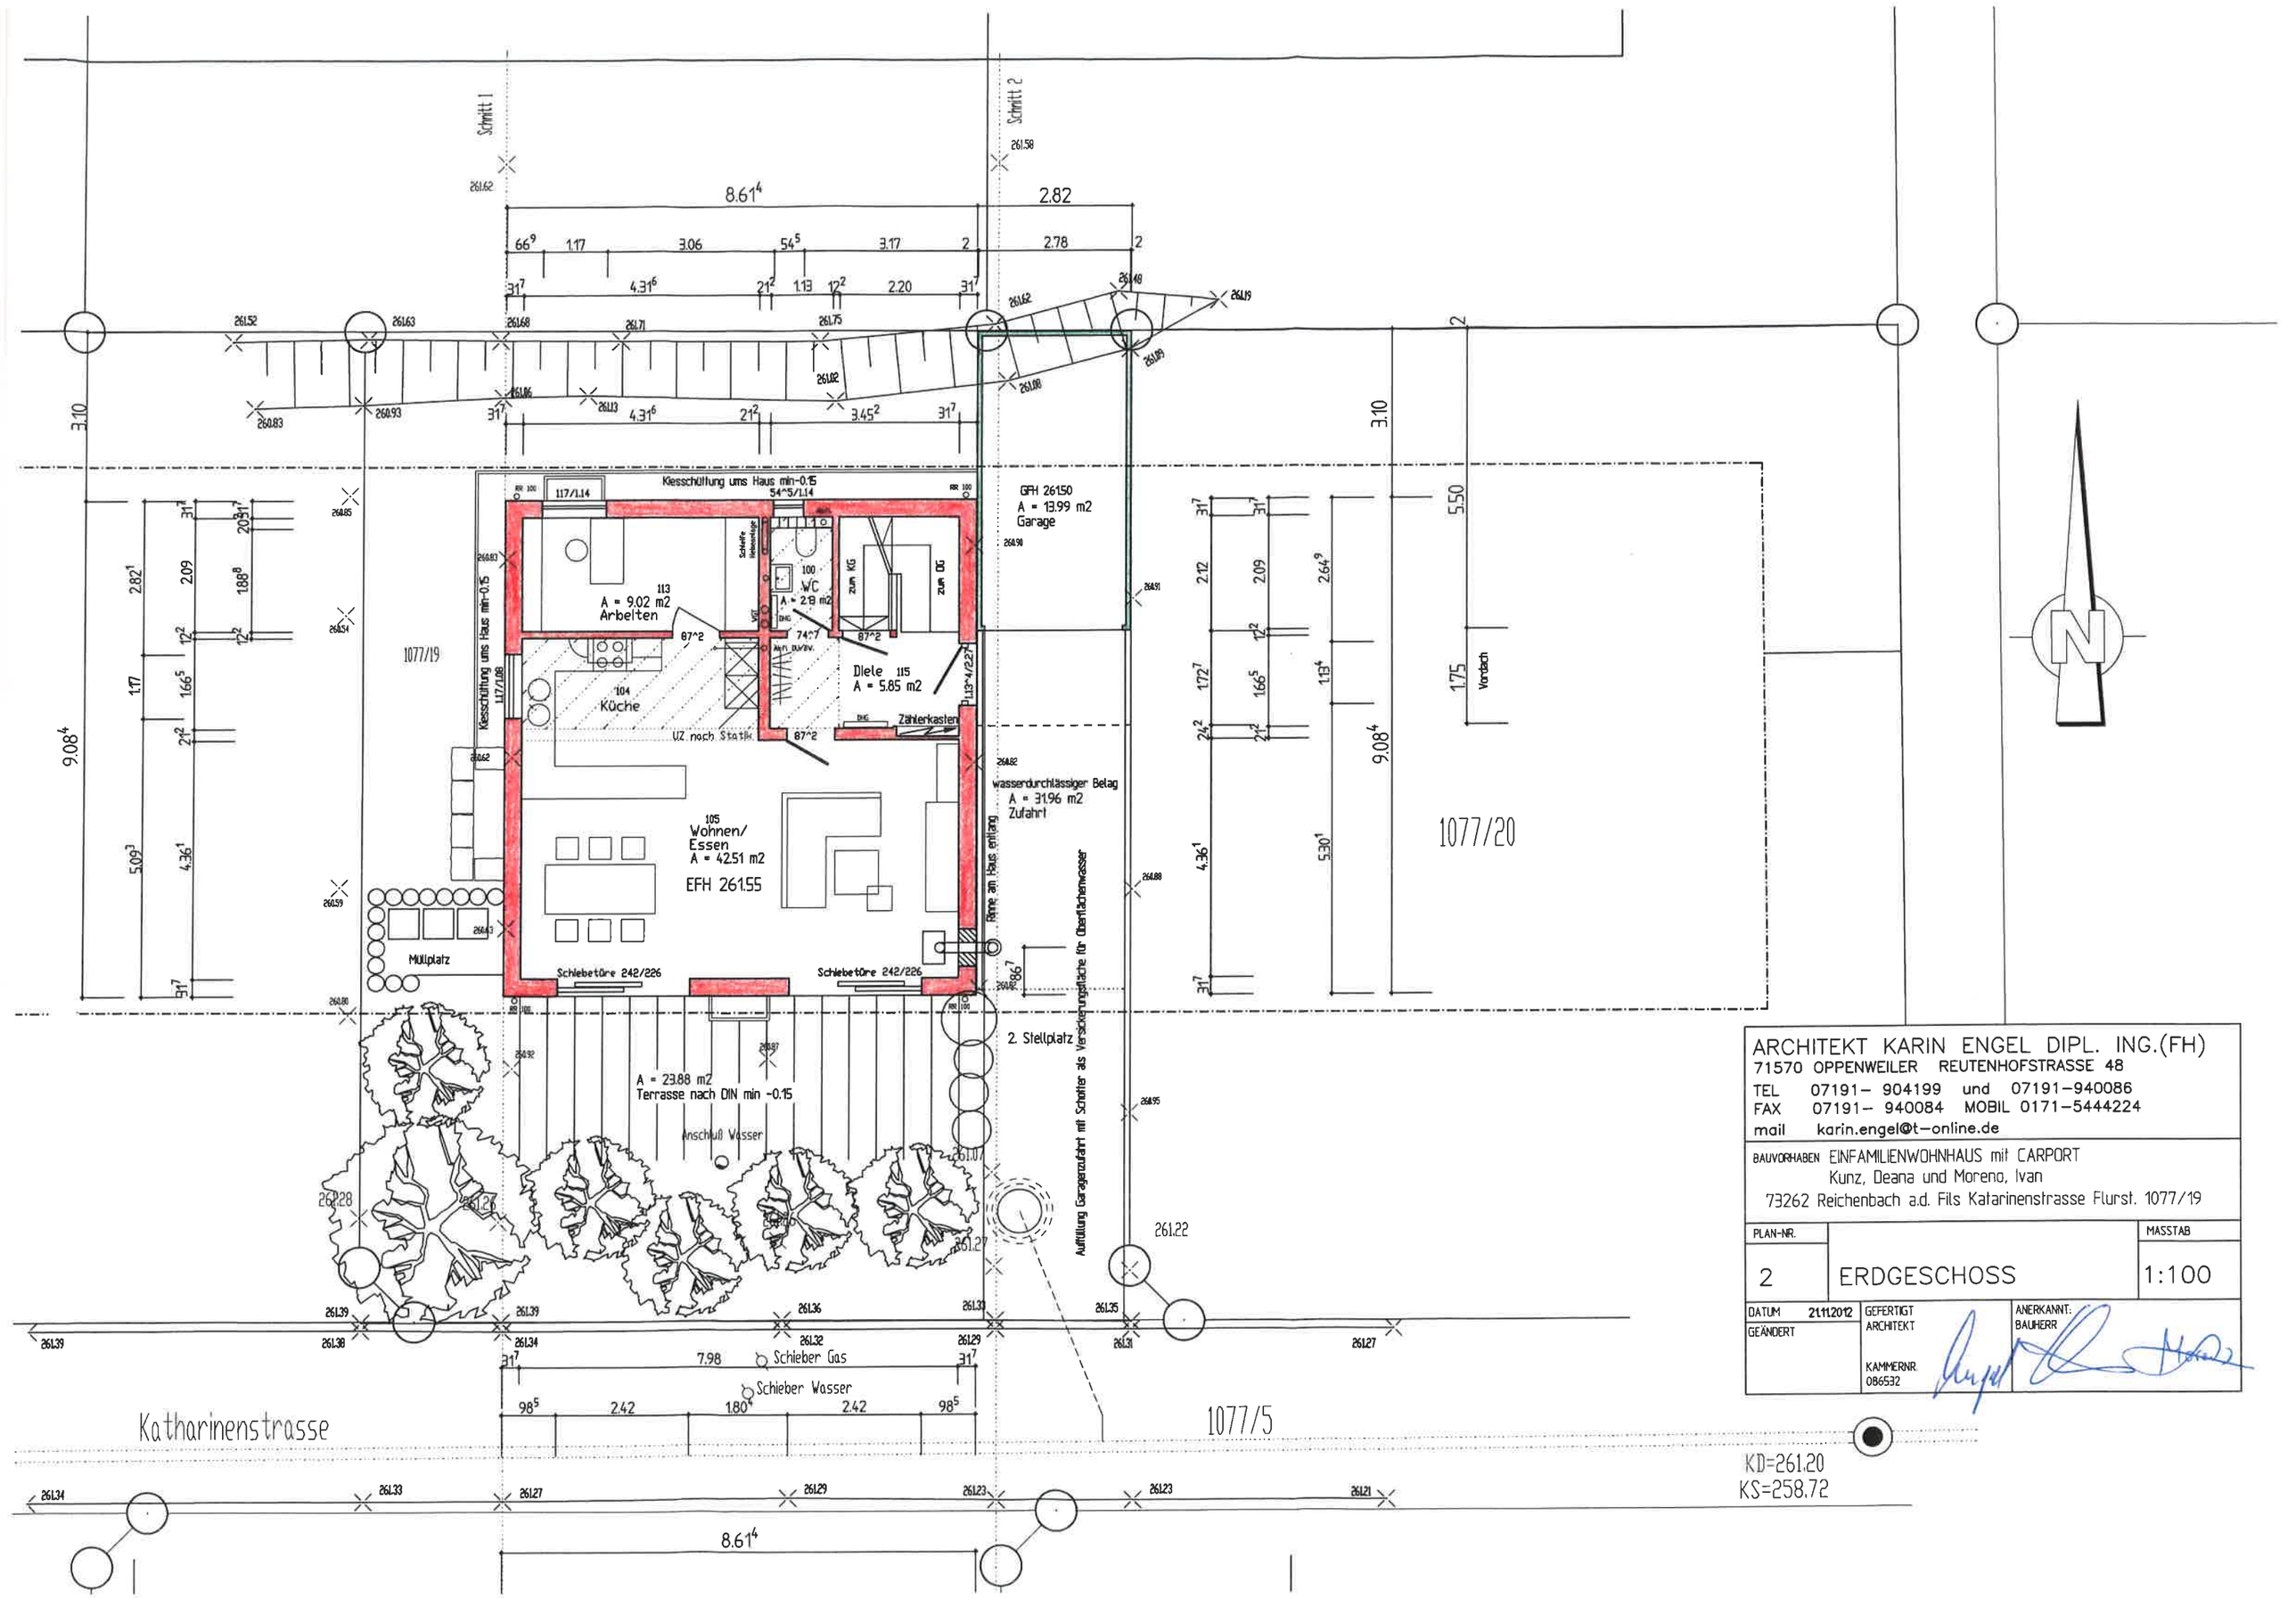

ARCHITEKT KARIN ENGEL DIPL. ING.(FH)
71570 OPPENWEILER REUTENHOFSTRASSE 48
TEL 07191- 904199 und 07191-940086
FAX 07191- 940084 MOBIL 0171-5444224
mail karin.engel@t-online.de

BAUVORHABEN EINFAMILIENWOHNHAUS mit CARPORT
Kunz, Deana und Moreno, Ivan
73262 Reichenbach a.d. Fils Katarinenstrasse Flurst. 1077/19

PLAN-NR.		MASSTAB
2	ERDGESCHOSS	1:100

DATUM 21.11.2012	GEFERTIGT ARCHITEKT	ANERKANNT: BAUHERR
GEÄNDERT	KAMMERNR. 086532	