


Katharinenstrasse

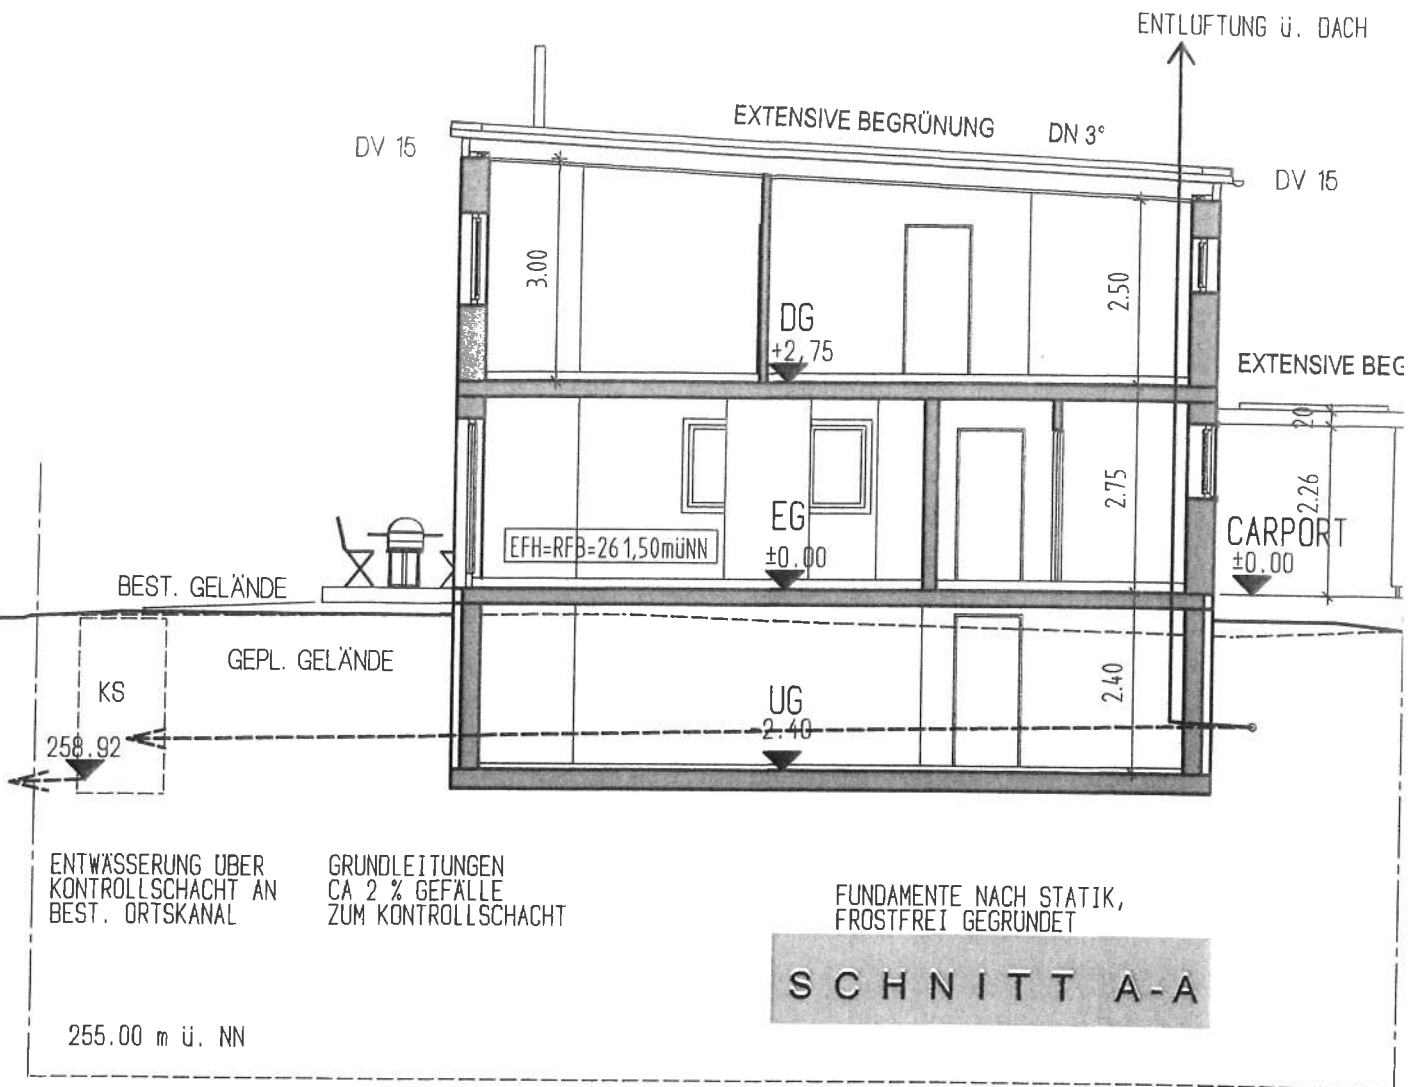

EINFAMILIENHAUS MIT
KATHARINENSTRASSE
73262 REICHENBACH
M 1:100



08.03.2013

DER PLANVERFASSER:

SCHLÜSSELFERTIGES BAUEN

NUSSBAUM

& Partner GMBH & CO.

73267 PLOCHINGEN, EINSTEINWEG 10
TELEFON 07153/92959-0
TELEFAX 07153/92959-20

M 1/

DIE I

SONJ

H

Sc

Se

WEILE
73226