


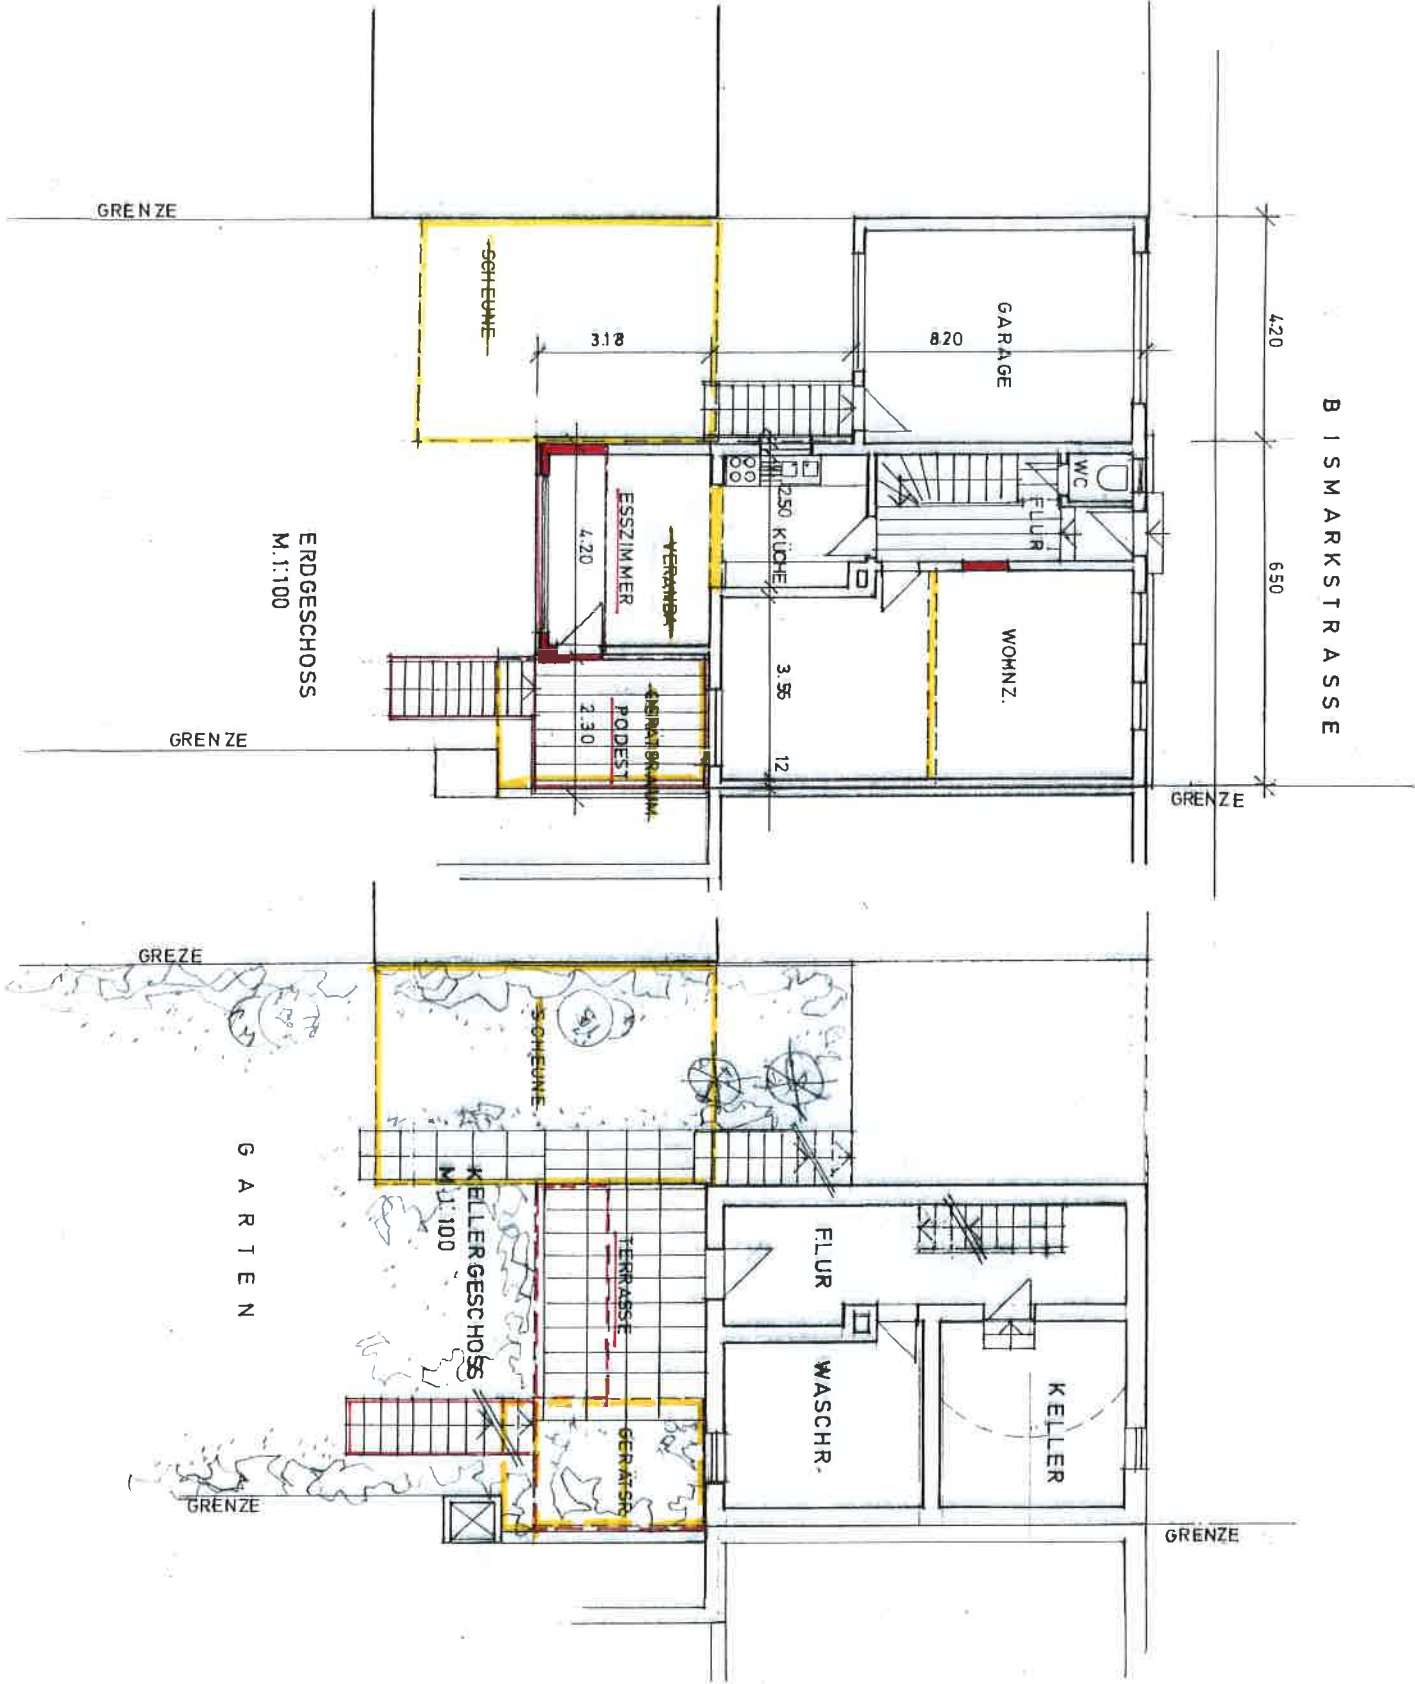

# BAUGESUCH

OBJEKT: BALKONANBAU

Bismarckstr. 26

73262 Reichenbach an der Fils

BAUHERR: Fuat BALABAN

Bismarckstr. 26

73262 Reichenbach an der Fils

*Balaban*

ARCHITEKT: Kudret GÜL

Uhlbacher Straße 50

70329 Stuttgart

Stuttgart

12.12.12

*M. Balaban*