


Kreis
Gemeinde
Gemarkung

Esslingen
Reichenbach an der Fils
Reichenbach

NORD

LAGEPLAN

Zeichnerischer Teil zum Bauantrag
(§4 LBOVV0)

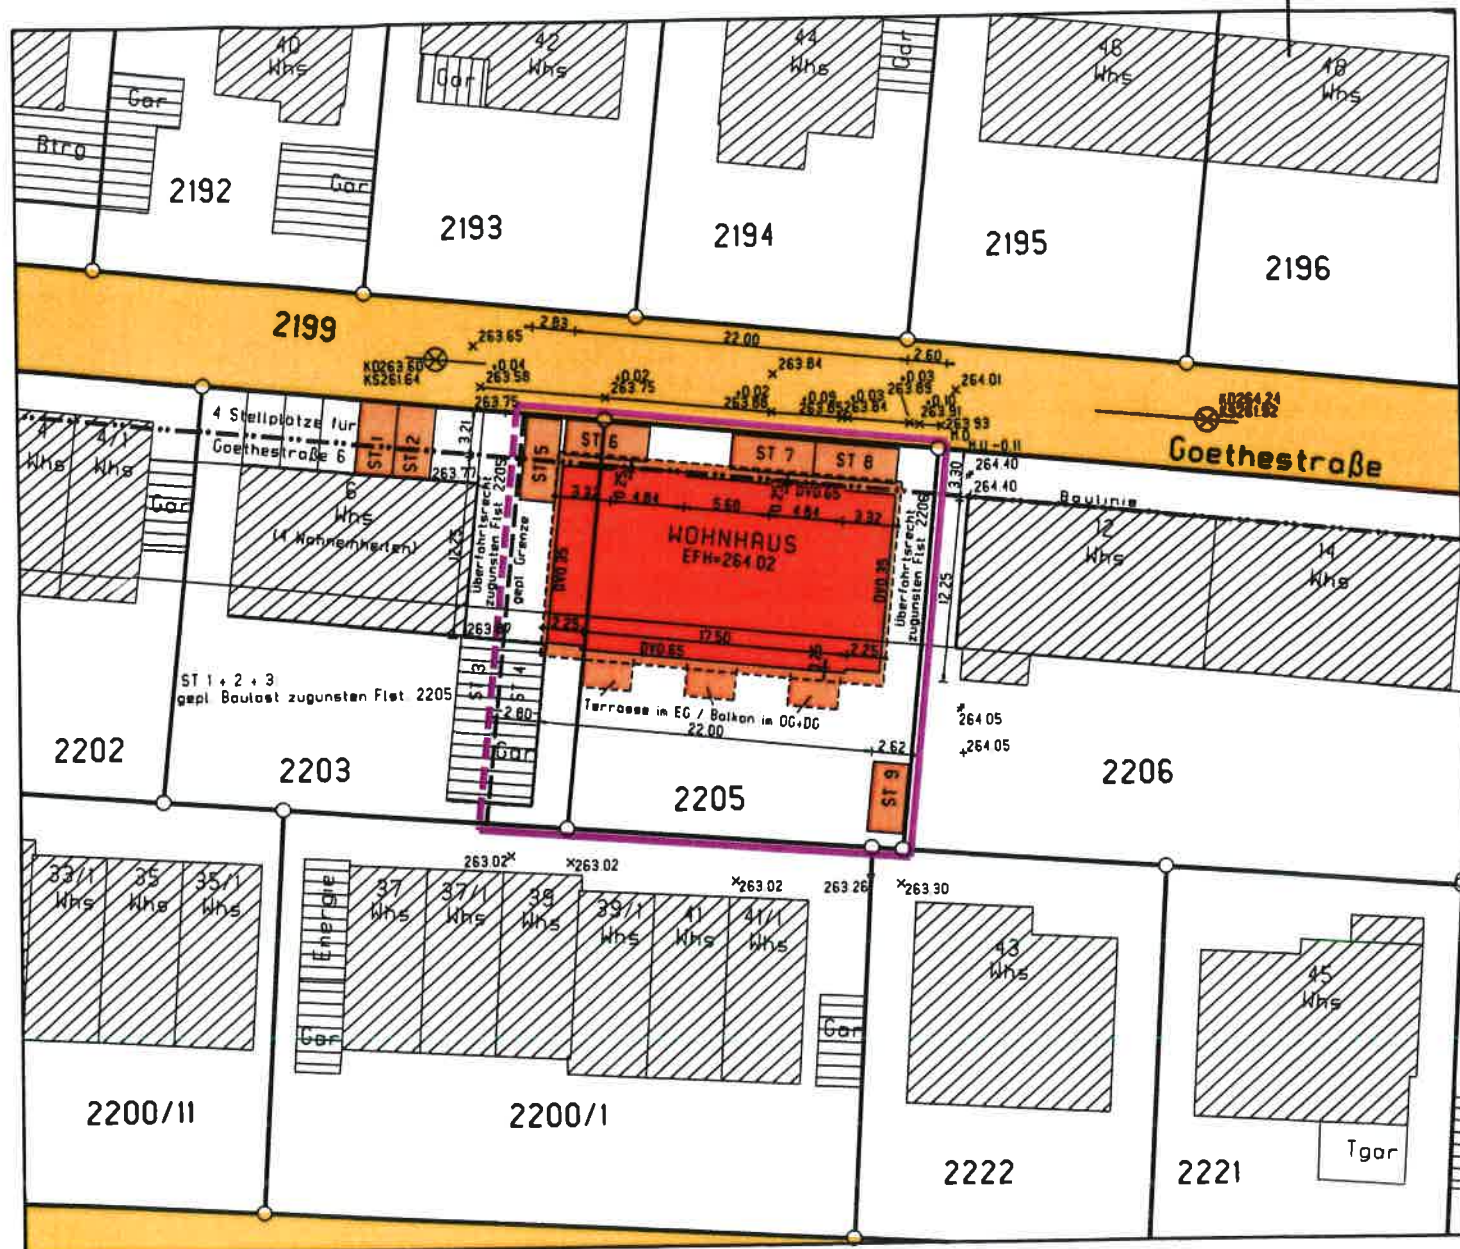

Hinsichtlich eventuell unterirdisch
vorhandener Versorgungsleitungen
wird keine Gewähr übernommen

Die Übereinstimmung des Lageplanes
mit dem Liegenschaftskataster wird
hiermit bestätigt.

Alle Höhen sind im Neuen System

M 1:500

Auszug aus dem Liegenschaftskataster
und Einzeichnungen nach §4 LBOVV0

Wendlingen, den 08.10.2013

Handwritten signature: Kewerleber
Dipl.-Ing. (FH)
WILHELM KEUERLEBER
Sachverständiger nach
Par 5 Abs 2 LBOVV0 B-W
Zollernstraße 4
73240 Wendlingen
Tel 07024/920450
Fax 07024/9204520
Beratender Ingenieur
VMD/Ing. RNR

DND