


Kreis
Gemeinde
Gemarkung

Esslingen
Reichenbach/Fils
Reichenbach

NORD

LA GEPLAN

Zeichnerischer Teil zum Bauantrag
(§4 LBOVV0)

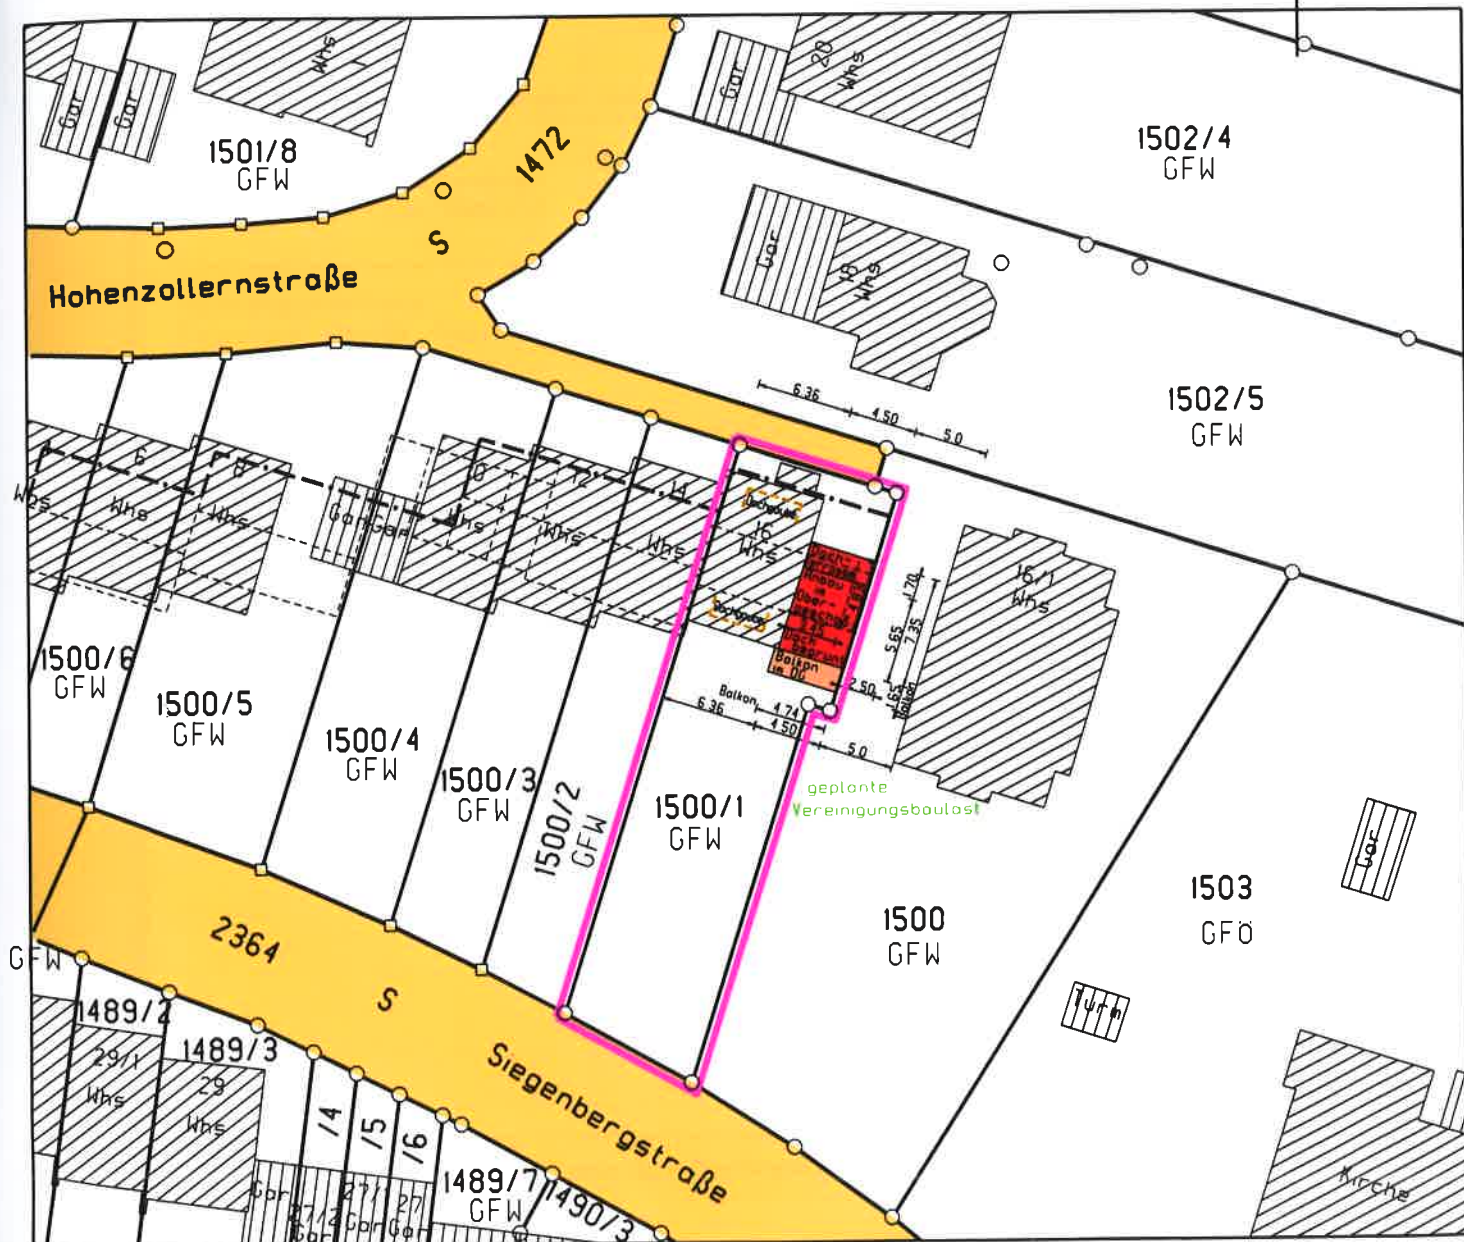

Hinsichtlich eventuell unterirdisch
vorhandener Versorgungsleitungen
wird keine Gewähr übernommen

Die Übereinstimmung des Lageplanes
mit dem Liegenschaftskataster wird
hiermit bestätigt

Alle Höhen sind im Neuen System

M 1 500

Auszug aus dem Liegenschaftskataster
und Einzelzeichnungen nach §4 LBOVV0

Urbach, den 11.06.2013

Dipl.-Ing.
JÜRGEN SCHLOTZ

Sachverständiger nach
Par 5 Abs 3 LBOVV0 B-W

Polarestraße 28
73660 Urbach
Tel 07181/64362

Beratender Ingenieur
Vermessung