




**GVV Reichenbach a. d. Fils
Flächennutzungsplan 2030
2. Fortschreibung**

Baulücken
Gemeinde
Baltmannsweiler
Ortsteil Baltmannsweiler

0m 50m 100m
M 1:5000
10.04.2013

 **Baulücke**

Architekten
Partnerschaft
Stuttgart
ARP
Rotebühlstraße 169/1
70197 Stuttgart
Tel. 0711/64898-200
Fax 0711/64898-299
www.arp-stuttgart.de

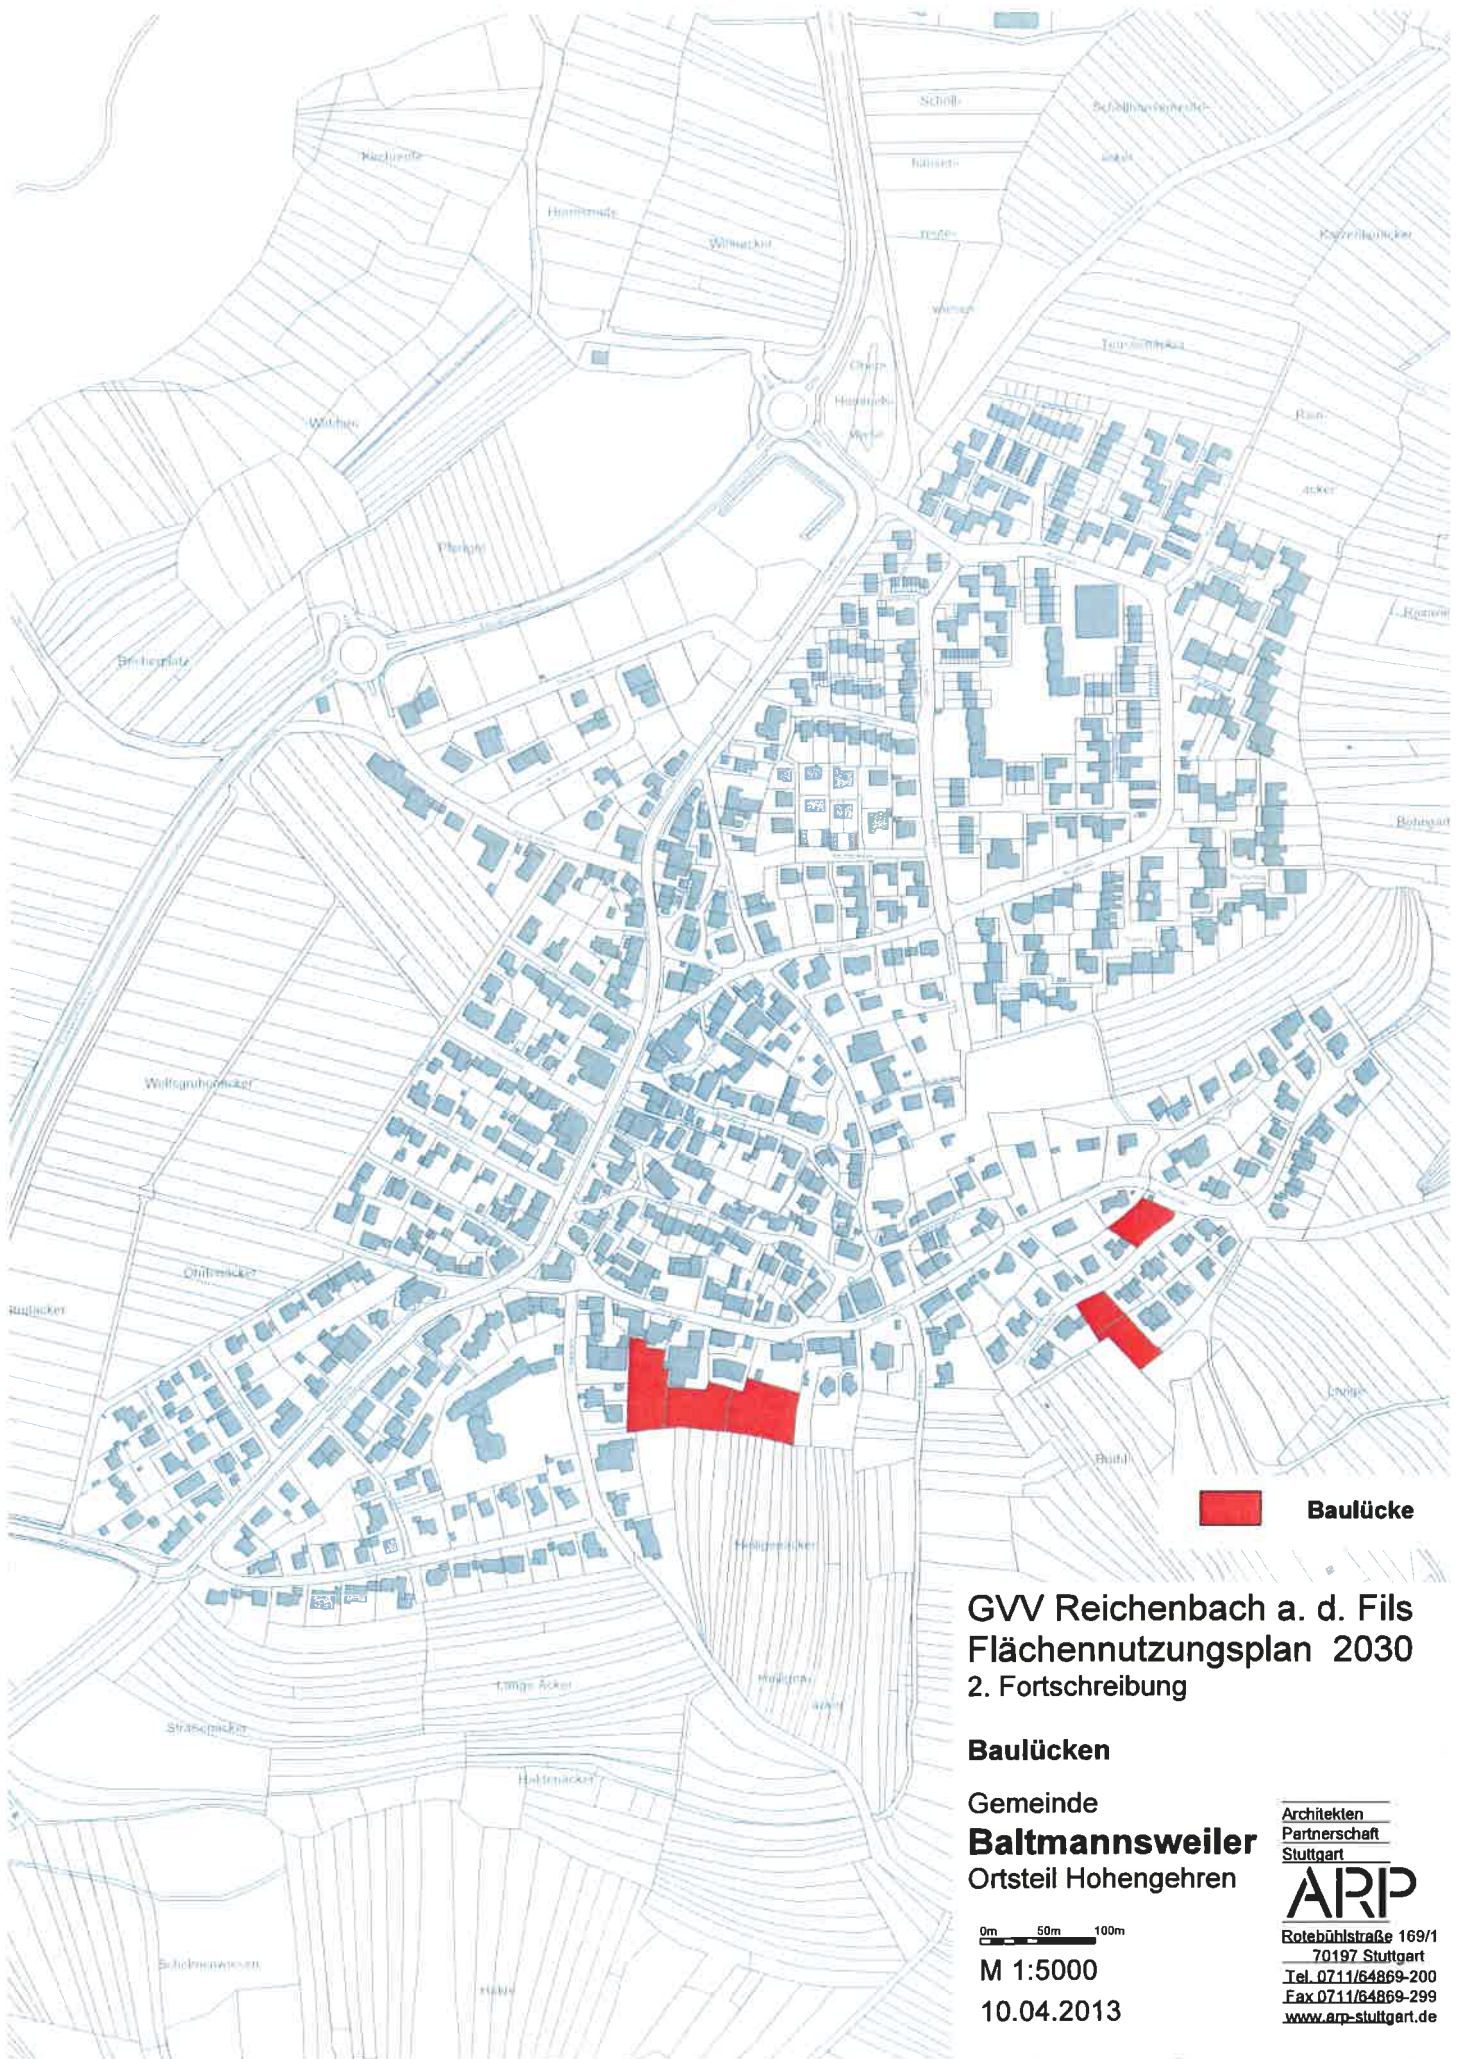

**GW Reichenbach a. d. Fils
 Flächennutzungsplan 2030
 2. Fortschreibung**

Baulücken

Gemeinde
Baltmannsweiler
 Ortsteil Hohengehren

Architekten
 Partnerschaft
 Stuttgart

ARP

Rotenbühlstraße 169/1
 70197 Stuttgart
 Tel. 0711/64869-200
 Fax 0711/64869-299
www.arp-stuttgart.de

0m 50m 100m

M 1:5000

10.04.2013




GVV Reichenbach a. d. Fils
Flächennutzungsplan 2030,
2. Fortschreibung

Baulücke

Baulücken
Gemeinde
Hochdorf

0m 50m 100m
M 1:5000
10.04.2013

Architekten
Partnerschaft
Stuttgart
ARP
Rohschulstraße 15/111
70187 Stuttgart
Tel. 0711/64989-200
Fax 0711/64989-206
www.arp-stuttgart.de

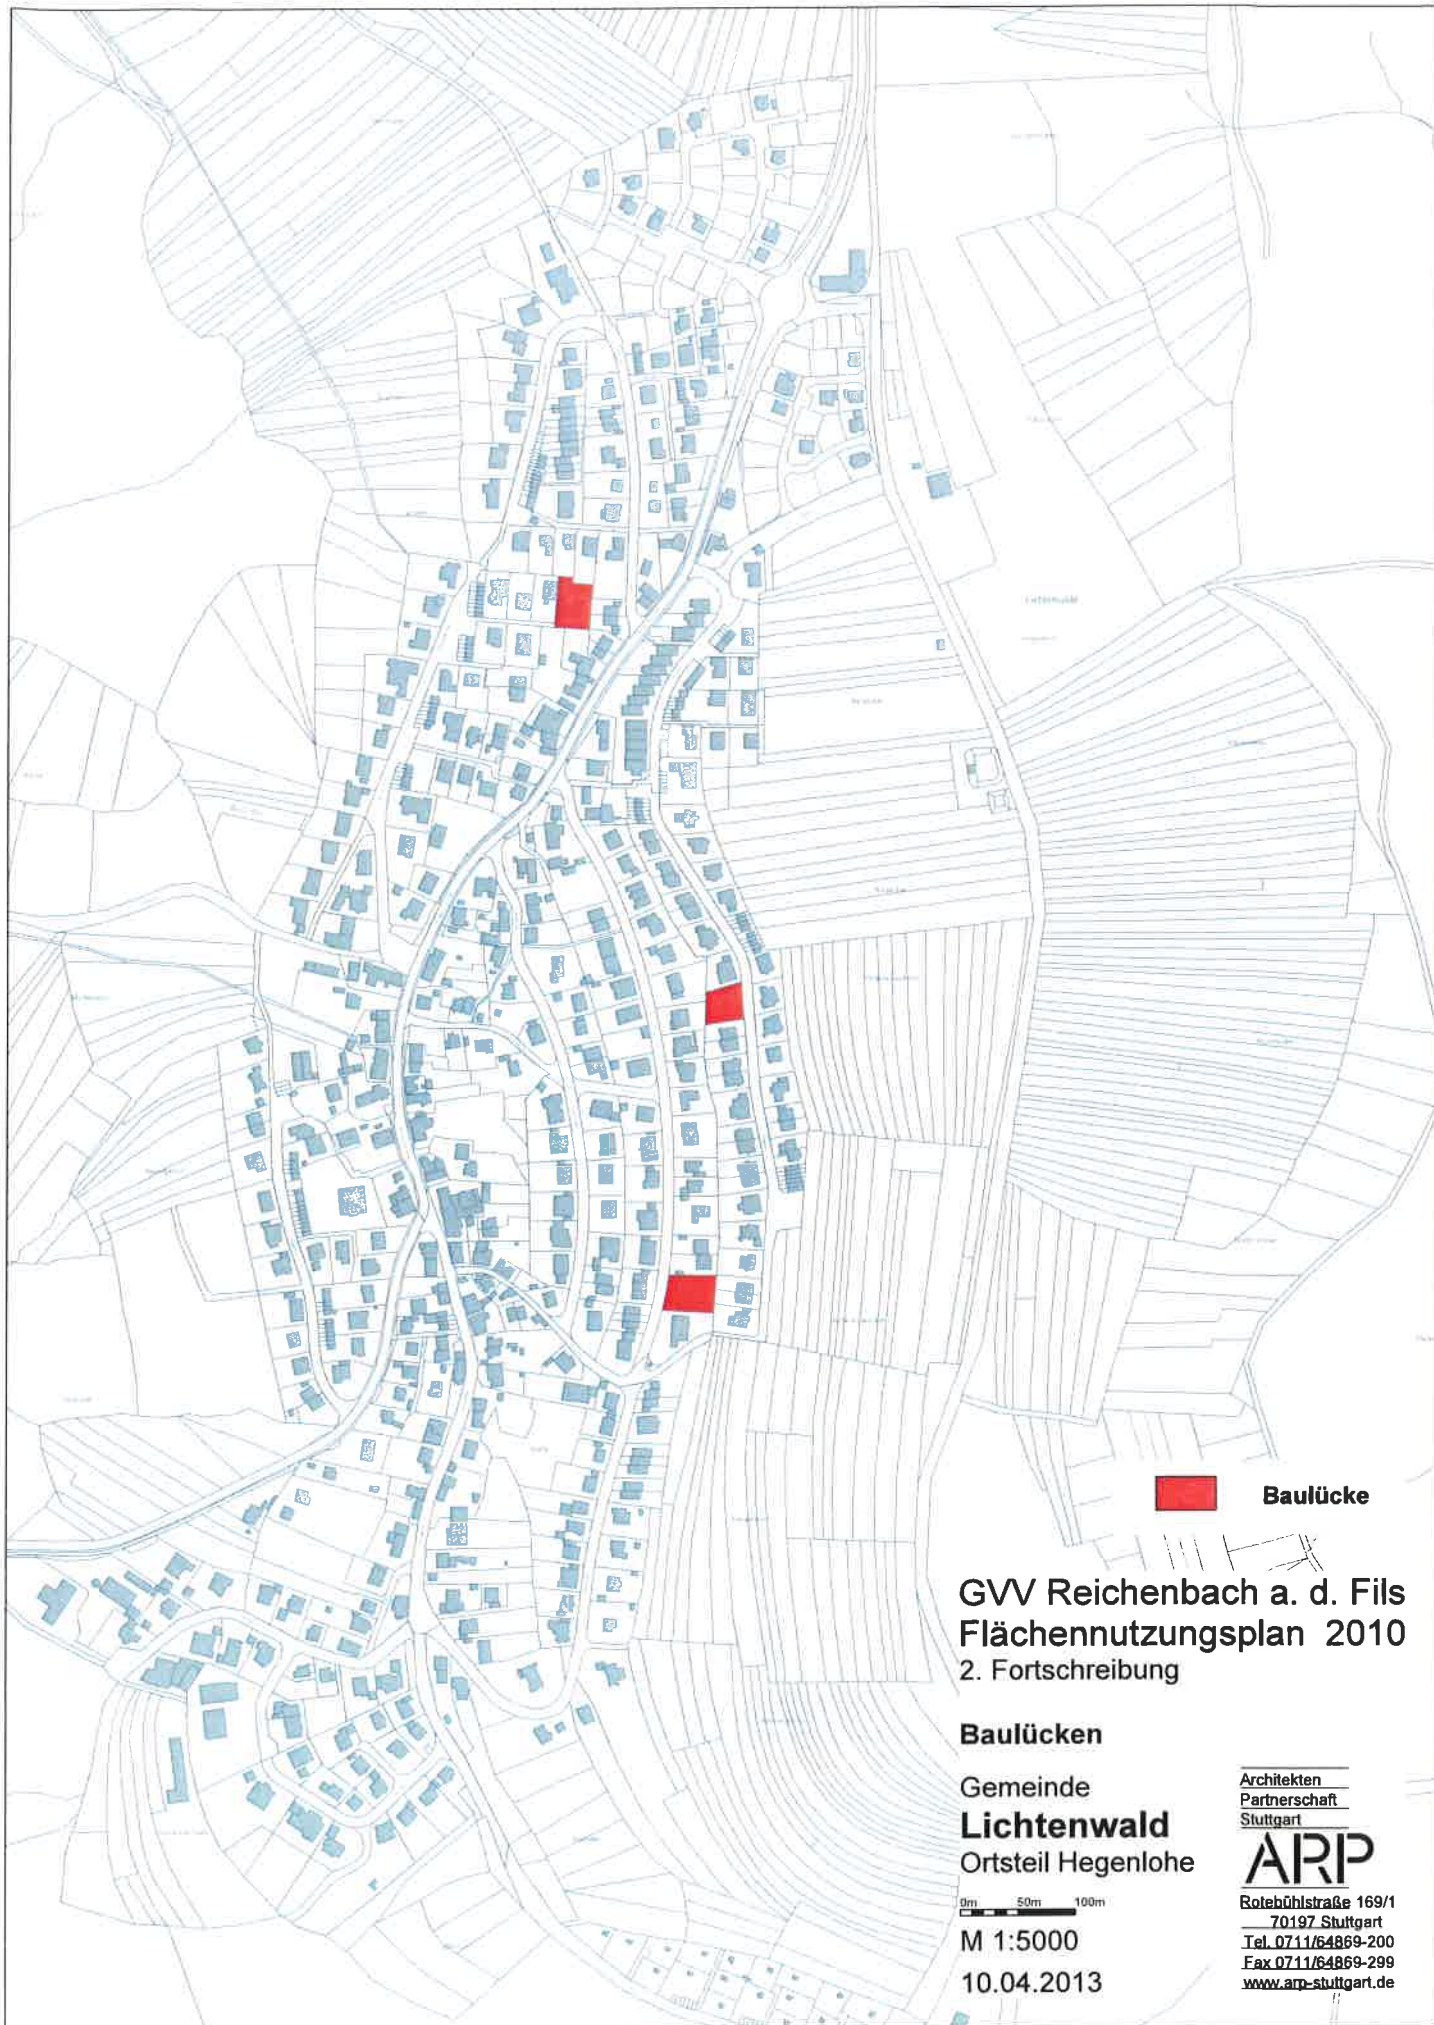


 **Baulücke**

**GW Reichenbach a. d. Fils
Flächennutzungsplan 2010
2. Fortschreibung**

Baulücken
Gemeinde
Lichtenwald
Ortsteil Hegenlohe

Architekten
Partnerschaft
Stuttgart
ARP
Rotebühlstraße 169/1
70197 Stuttgart
Tel. 0711/64869-200
Fax 0711/64869-299
www.arp-stuttgart.de

0m 50m 100m
M 1:5000
10.04.2013

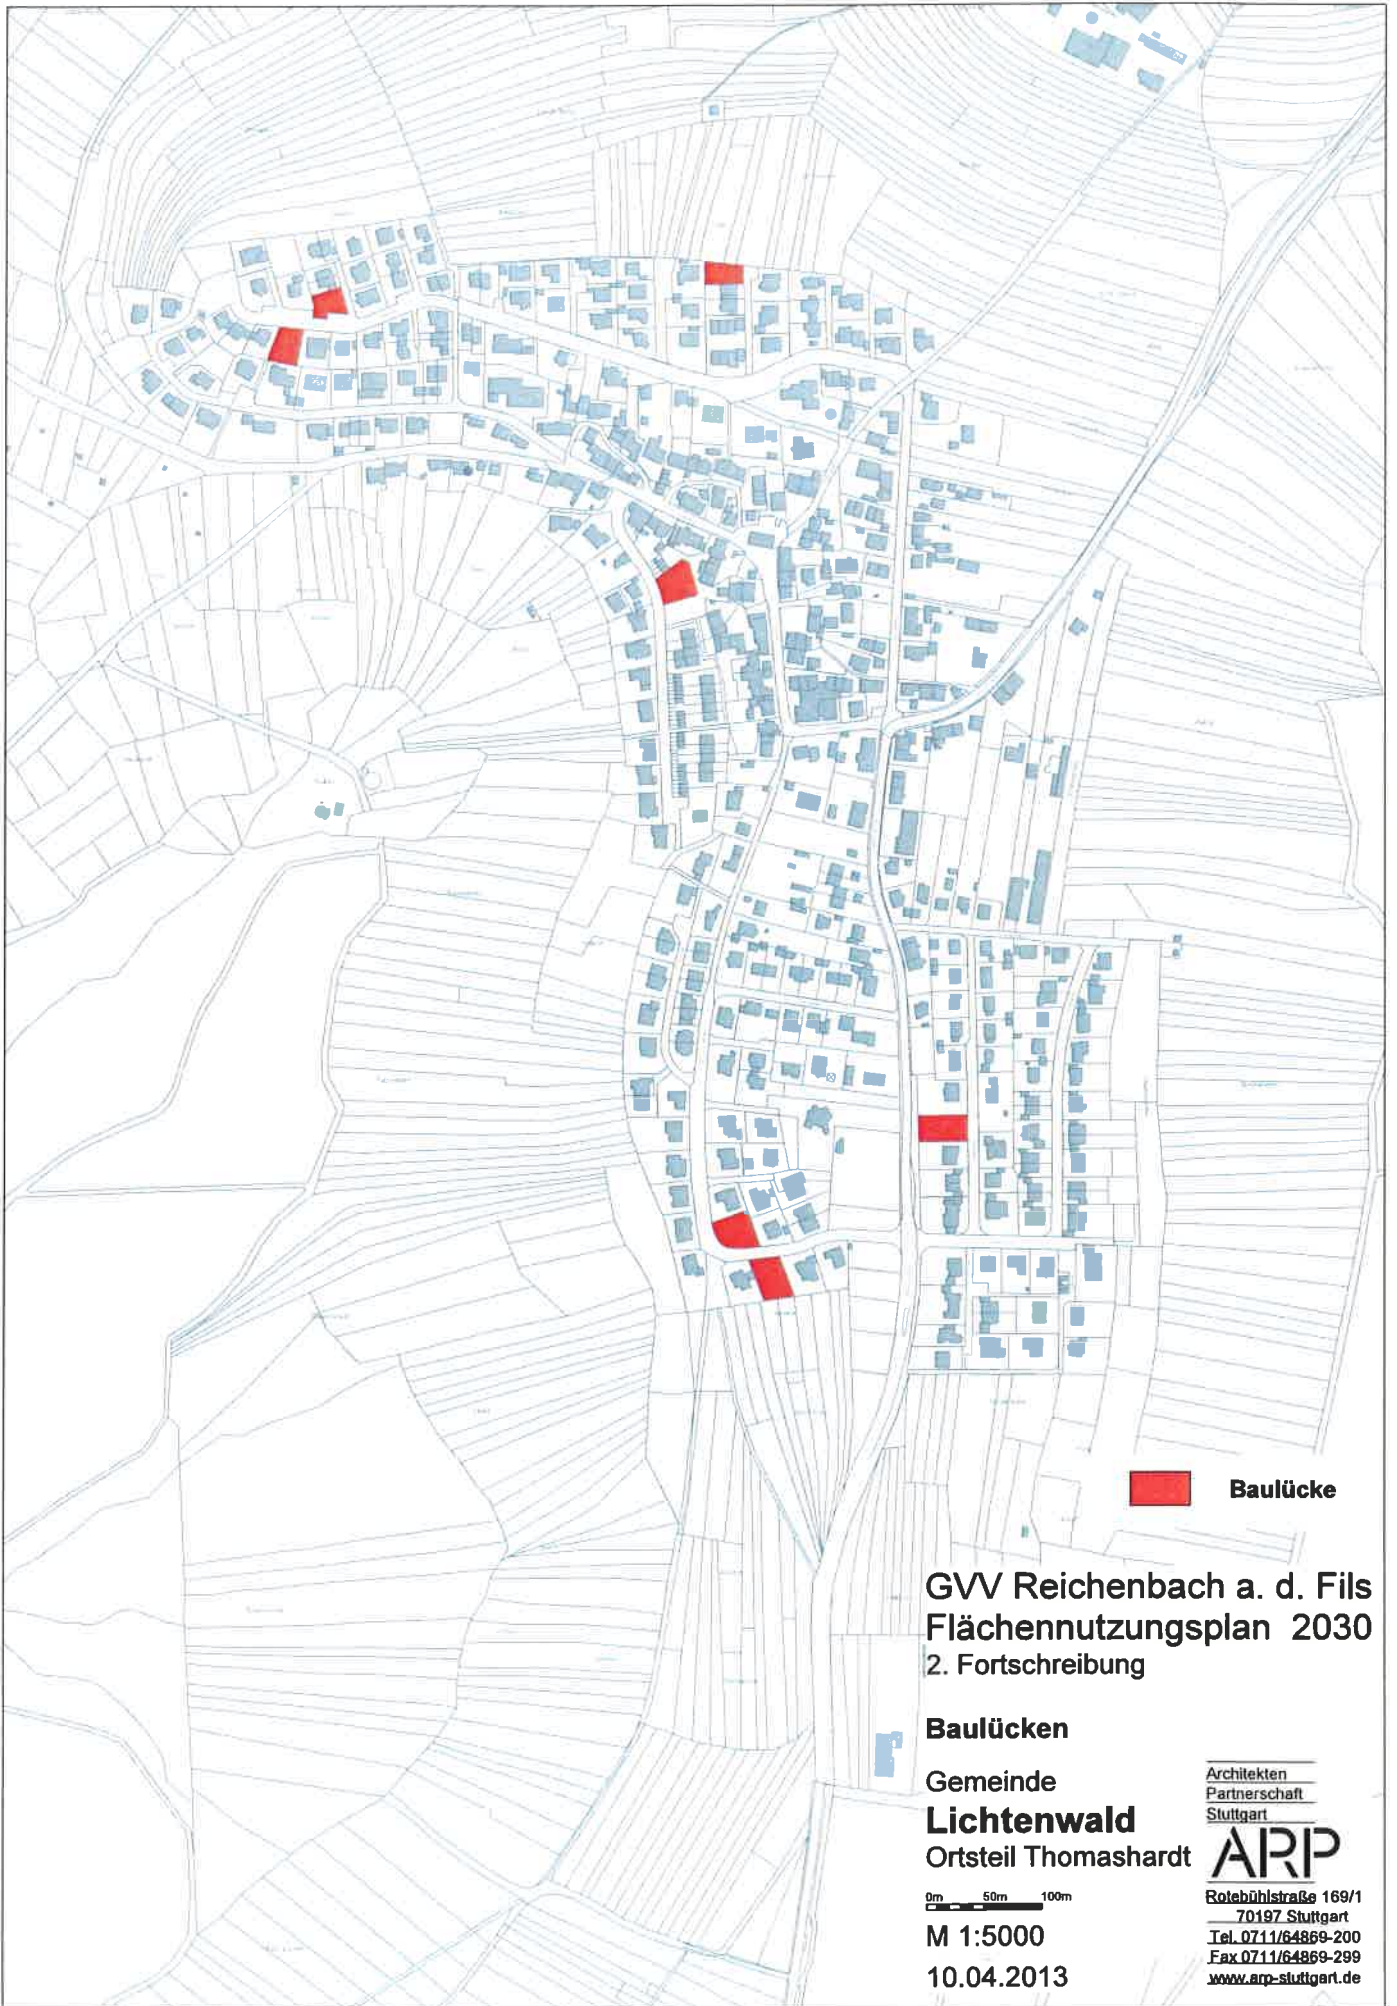



GVV Reichenbach a. d. Fils
Flächennutzungsplan 2030
2. Fortschreibung

Baulücken
Gemeinde
Reichenbach a.d. Fils

0m 50m 100m
M 1:5000
10.04.2013

Architekten
Purmannschulz
Stuttgart
ARP
Rohrbühlstraße 108/11
70197 Stuttgart
Tel. 071419496-200
Fax 071419496-299
www.purmannschulz.de