


ANSICHT SÜD

ANSICHT WEST

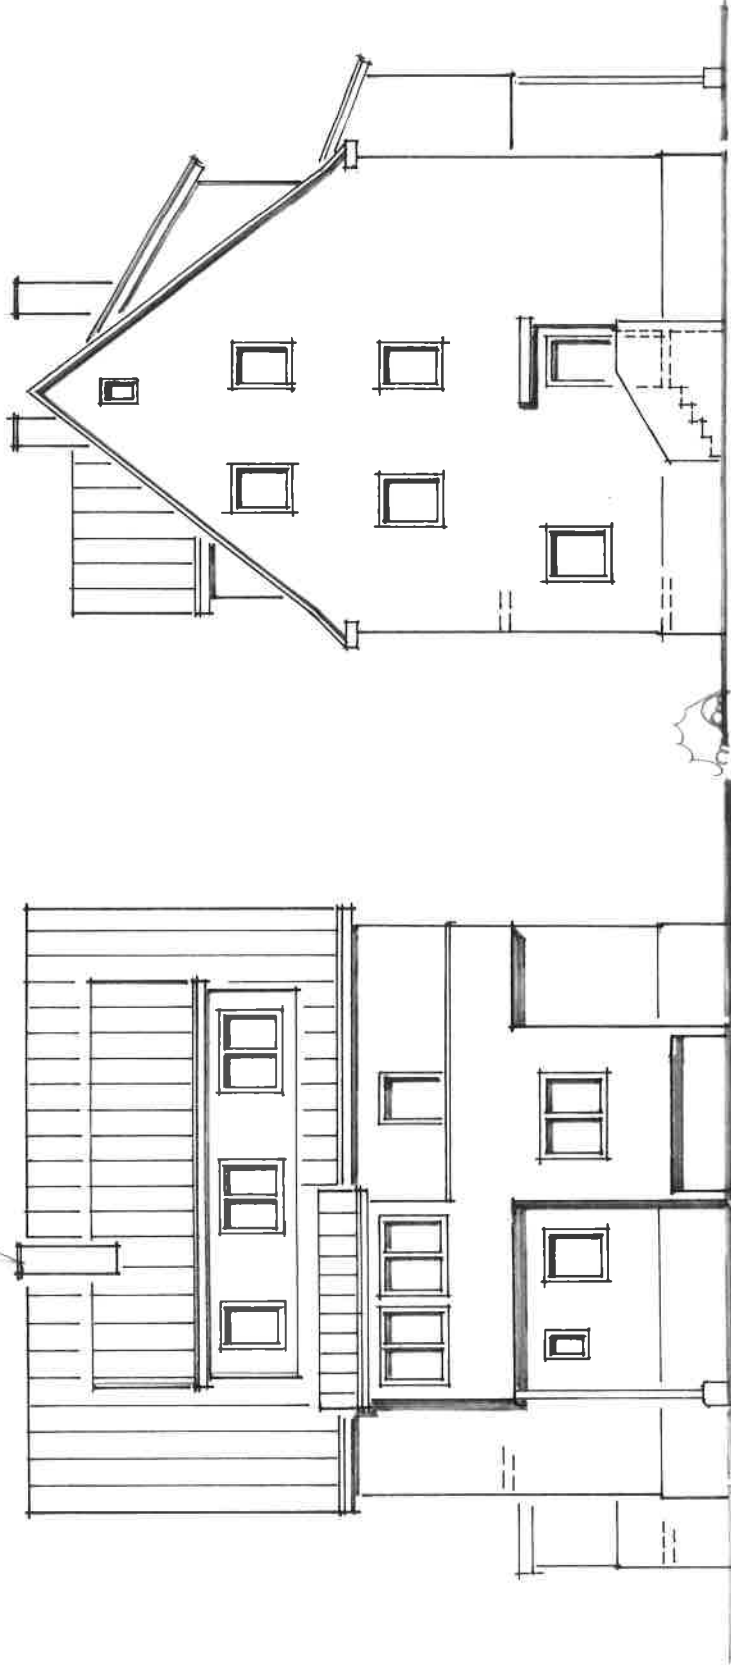

EINBAU EINER DACHGAUBE
ANLEGUNG VON STELLPLÄTZEN

STUTTGARTER STRASSE 23, 73262 REICHENBACH/FILS

BAUHERR GRABANICA JETON

INDUSTRIESTR. 50, 70565 STUTTGART

ANERKANT

Jeton Grabanica
M verkleinert

ARCHITEKT

[Signature]
PROF. DR. ULRICH
WIRTSCHAFTS-
INGENIEUR
VEREINIGUNG
VON
ARCHITECTEN
UND
INGENIEUREN
IN
STUTTGART
(V. 1997) Nr. 10

GEFERTIGT

MÄRZ 2014