


UNTERGESCHOSS

1 : 100

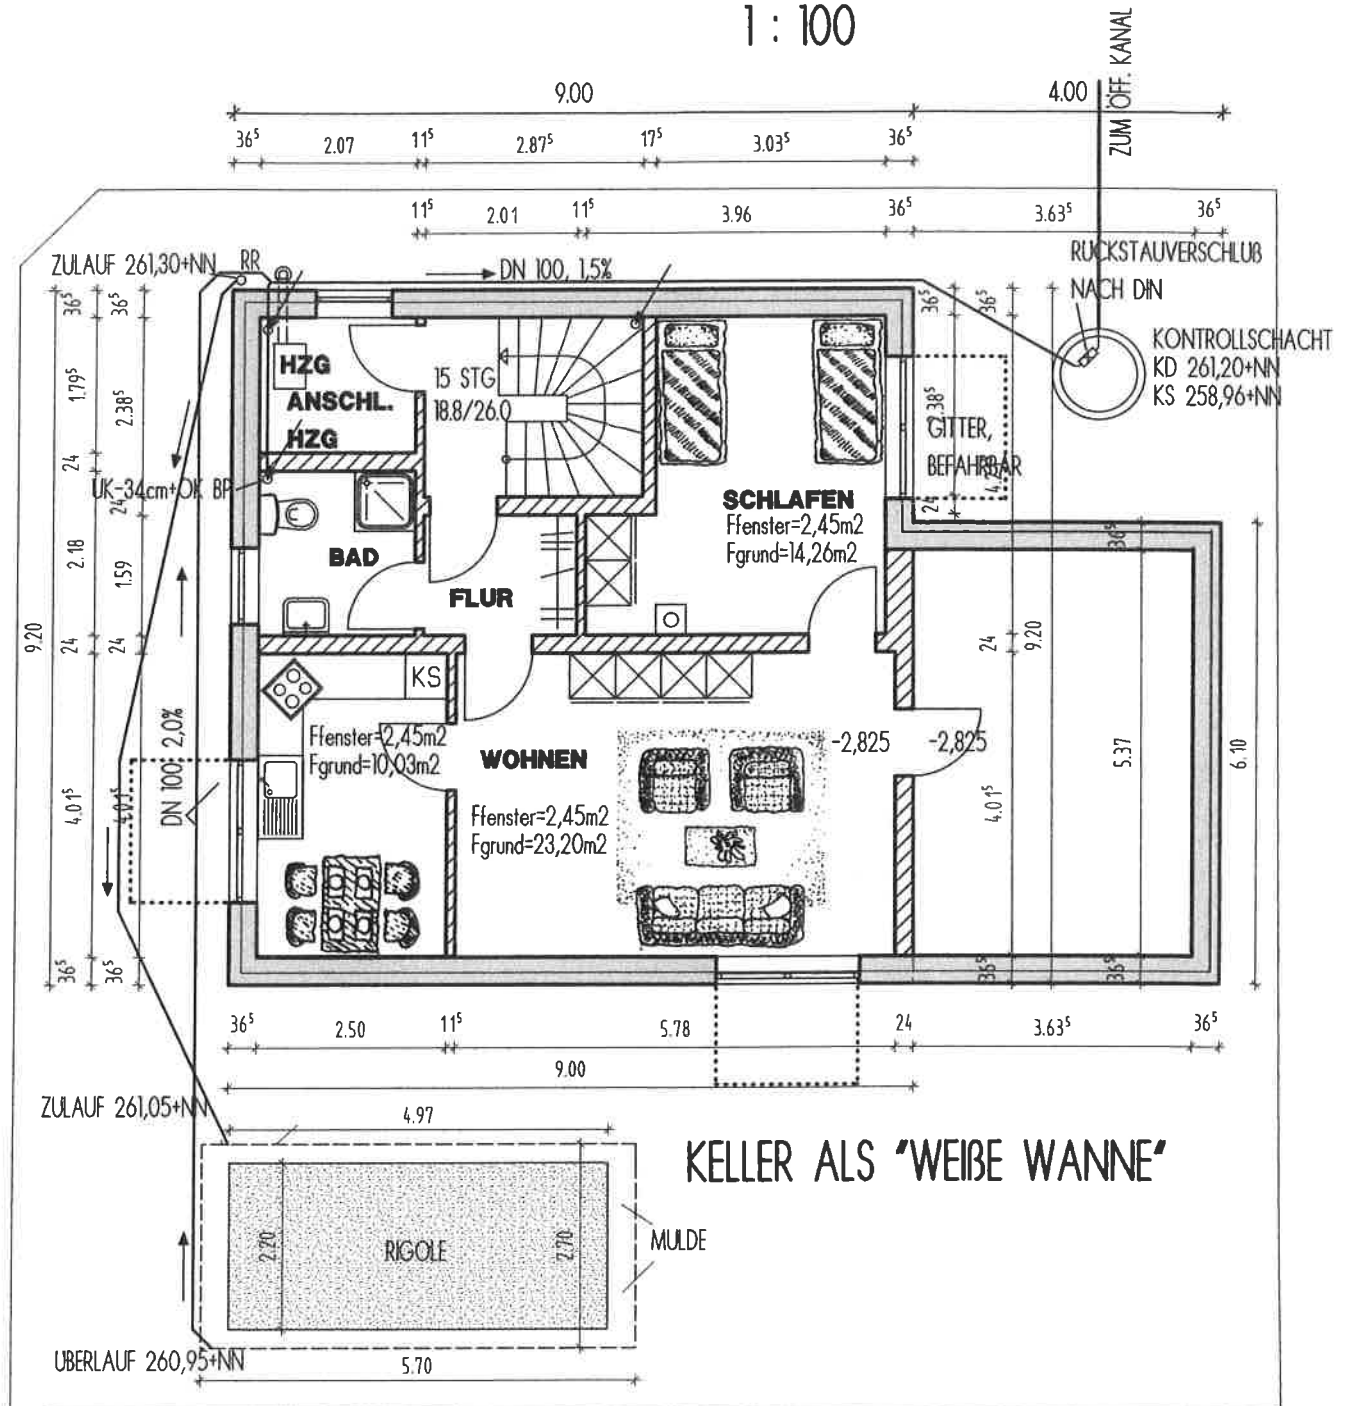

KELLER ALS "WEIßE WANNE"

28.11.13

Planverfasser:
Eugen Bastian

Eugen Bastian Dipl.Ing.(FH)

Goethestr. 101/1

73525 Schwäbisch Gmünd

Tel.07171/65564