


 Räumlicher Geltungsbereich der Vorkaufsrechtsatzung nach §25 BauGB

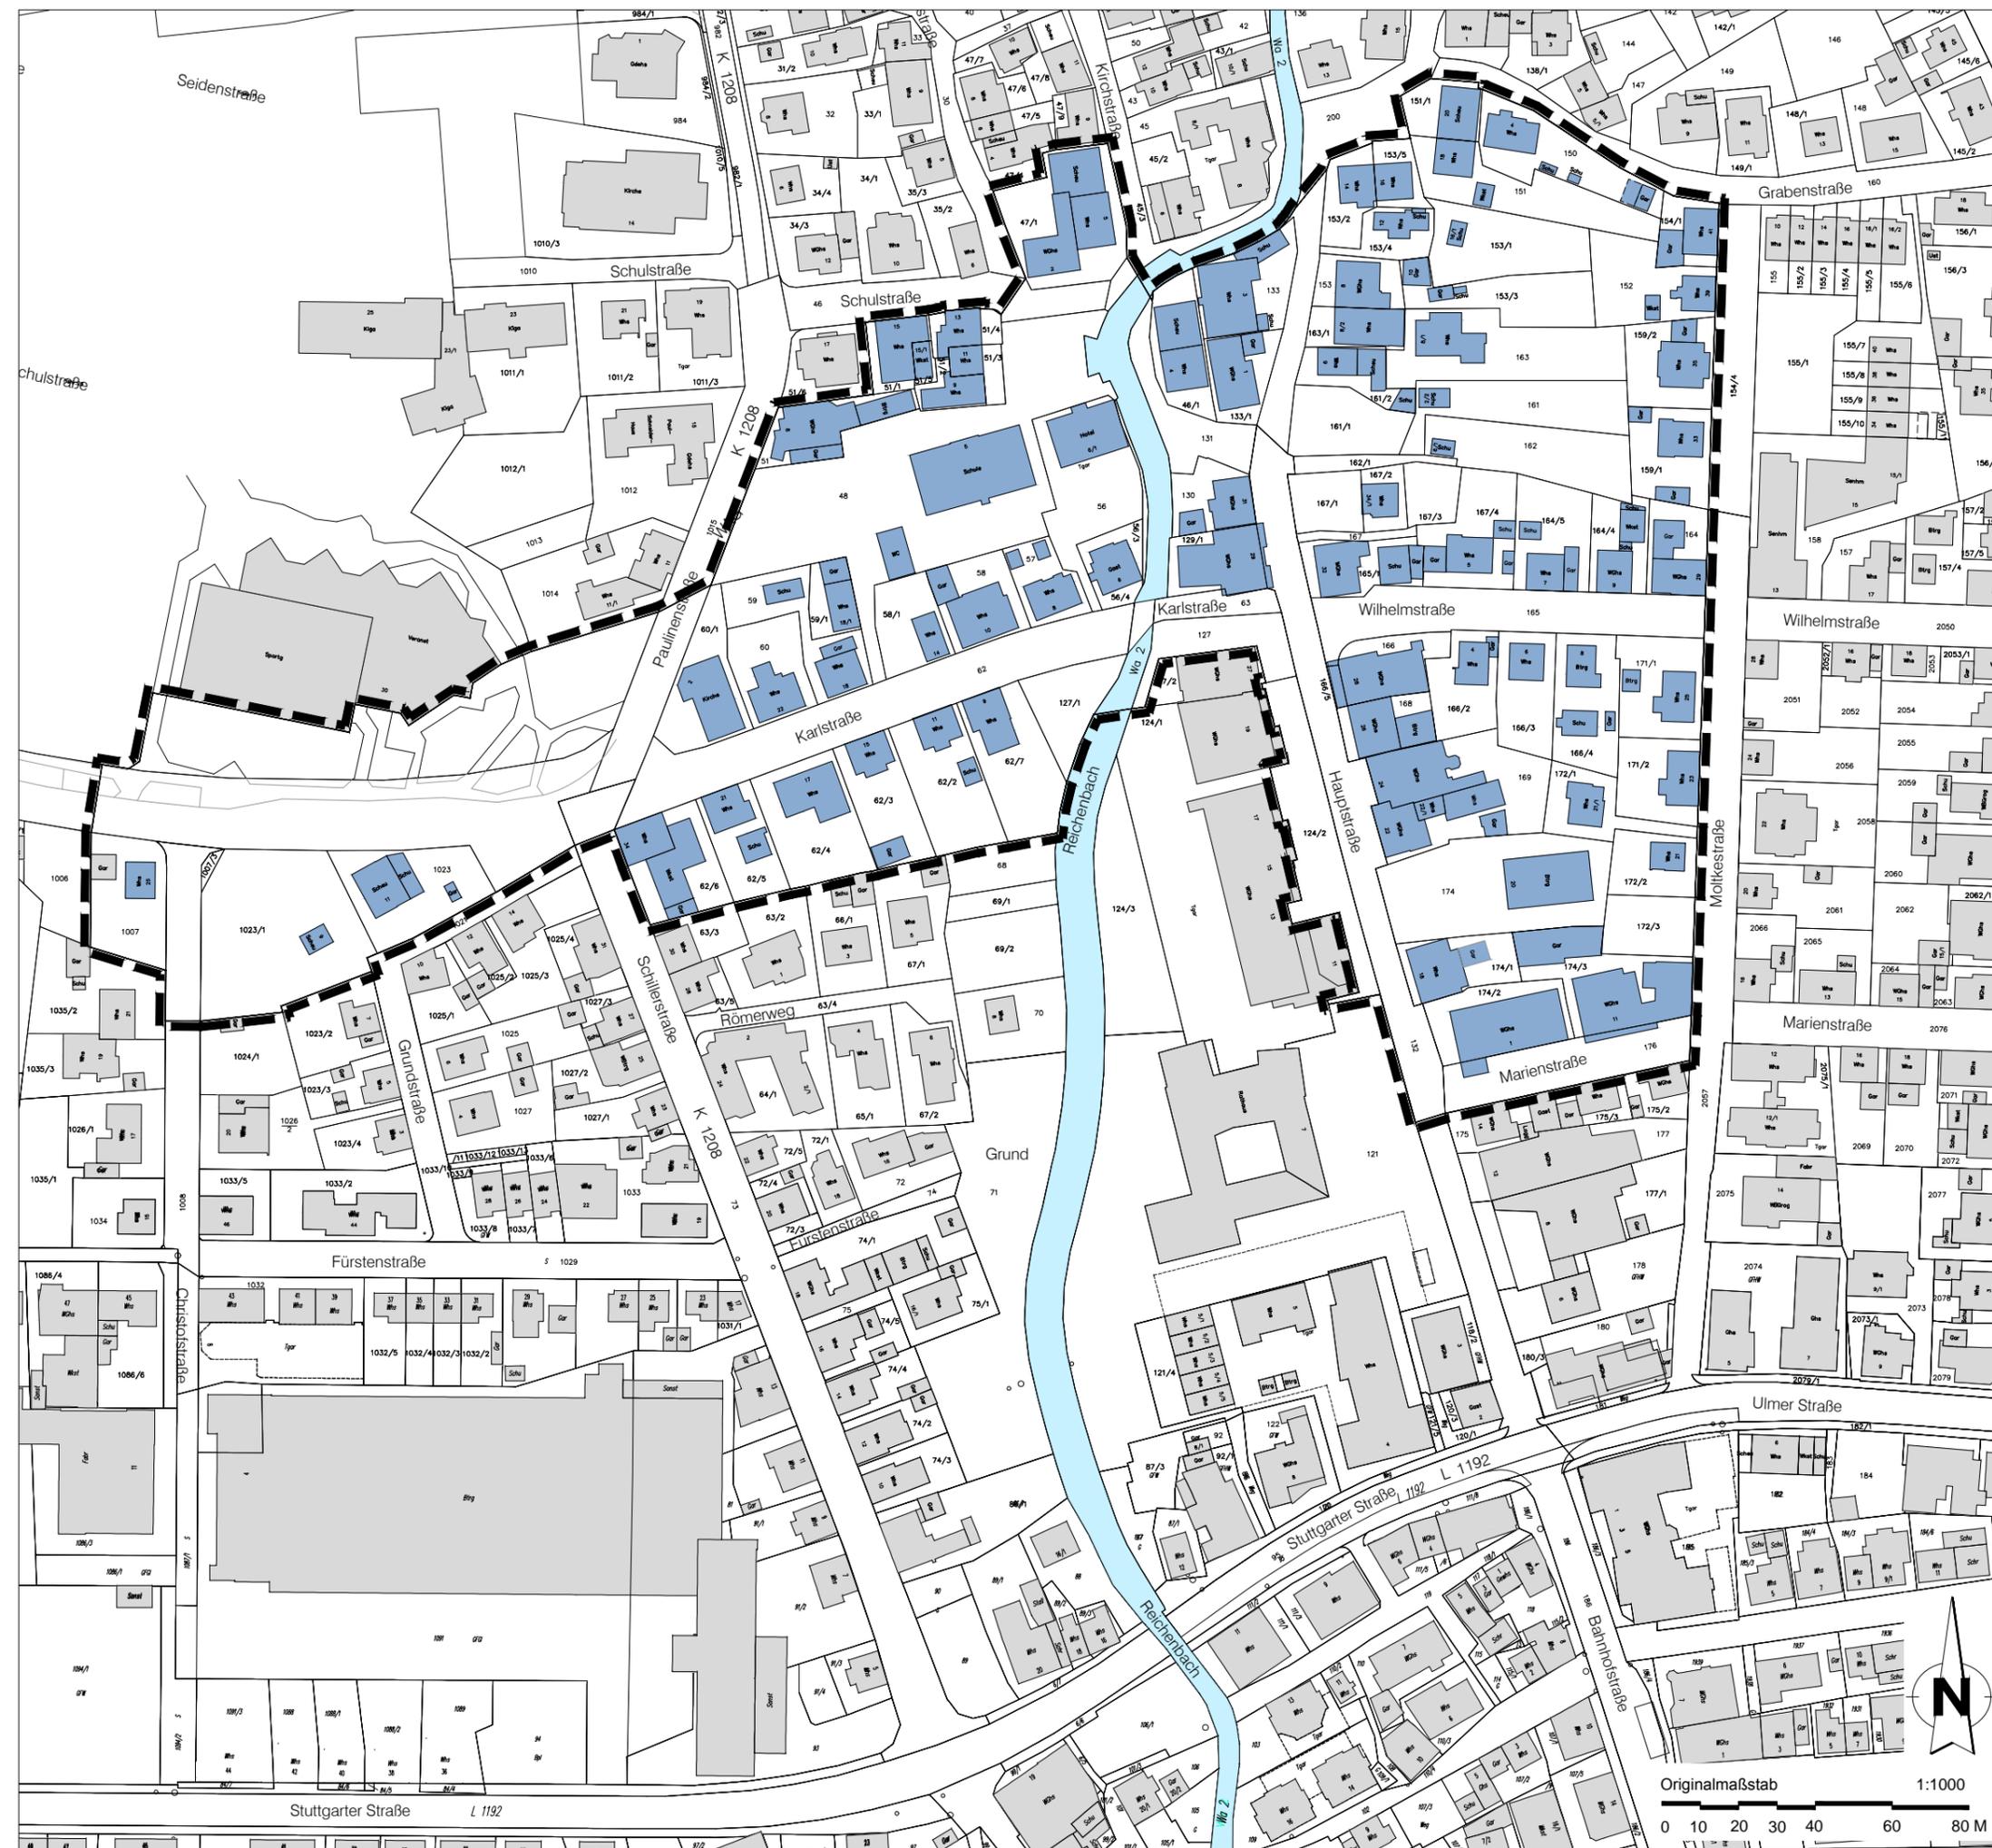

Gemeinde Reichenbach an der Fils

Integriertes Entwicklungskonzept
Vorbereitende Untersuchungen
"Zentrum Nord"

**ABGRENZUNG
VORKAUFRECHTSATZUNG**

Hauptgeschäftsstelle
Stuttgart
Olgastraße 54
70182 Stuttgart

Projekt Nr. 83932
07.05.2014/grm
03.11.2014/je
05.11.2014/ga