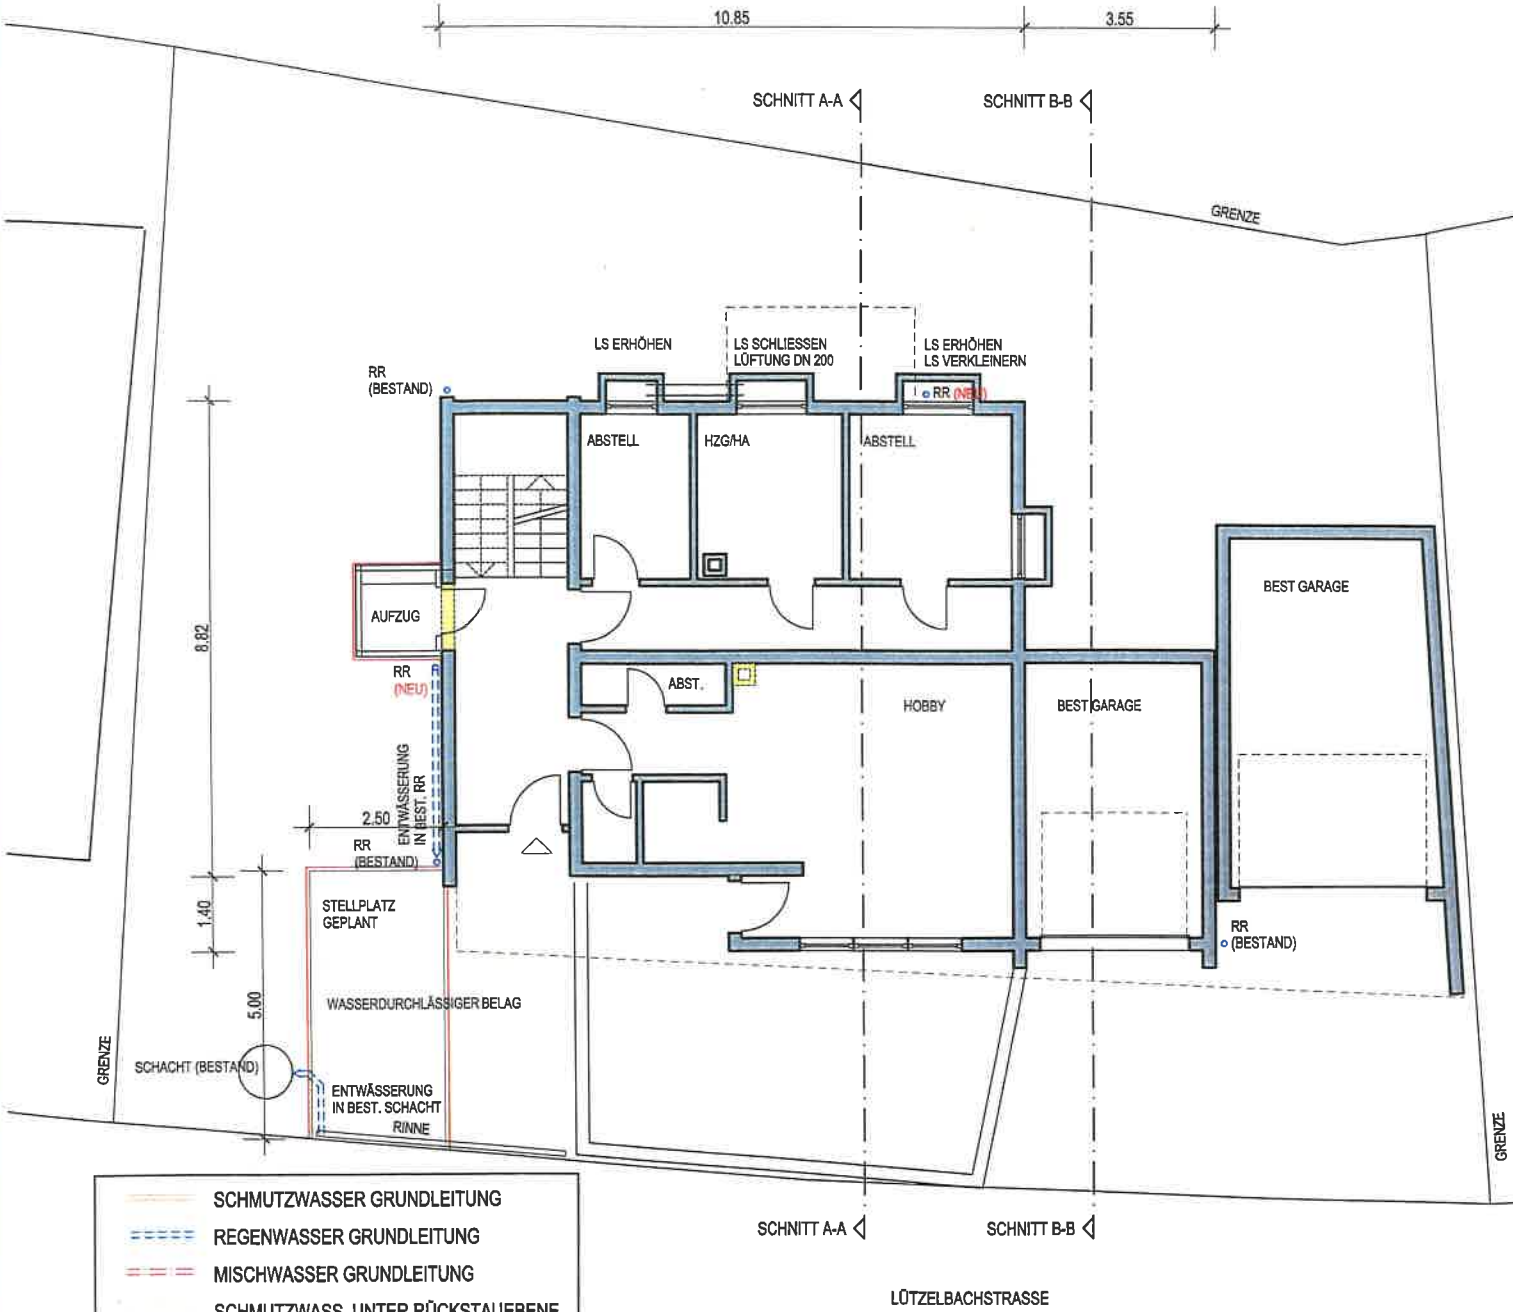

SCHMUTZWASSER GRUNDLEITUNG
REGENWASSER GRUNDLEITUNG
MISCHWASSER GRUNDLEITUNG
SCHMUTZWASS. UNTER RÜCKSTAUEBENE
SCHMUTZWASSER IM GEBÄUDE (UKD)
REGENWASSER IM GEBÄUDE (UKD)
DRAINAGE

PROJEKT

UM- UND ANBAU BEST. GEBÄU
LÜTZELBACHSTR. 12
73262 REICHENBACH

EUGENIE KEPPLER
SPREUERGASSE 24
70372 STUTTGART

ANERKANNT

Eugenie Keppler

UG / ENTWÄSSERUNG 1:

N

BORKOWSKI
ARCHITEKTEN

73262 REICHENBACH
FON 07153 - 58384
BISMARCKSTRASSE
FAX 07153 - 530

73207 PLOCHINGEN
FON 07153 - 26437
WEIHERSTRASSE
FAX 07153 - 8265

E-MAIL INFO @ BORKOWSKI - ARCHITEKTEN . D
INTERNET WWW . BORKOWSKI - ARCHITEKTEN . D

22.10.2013

LS verkleinert