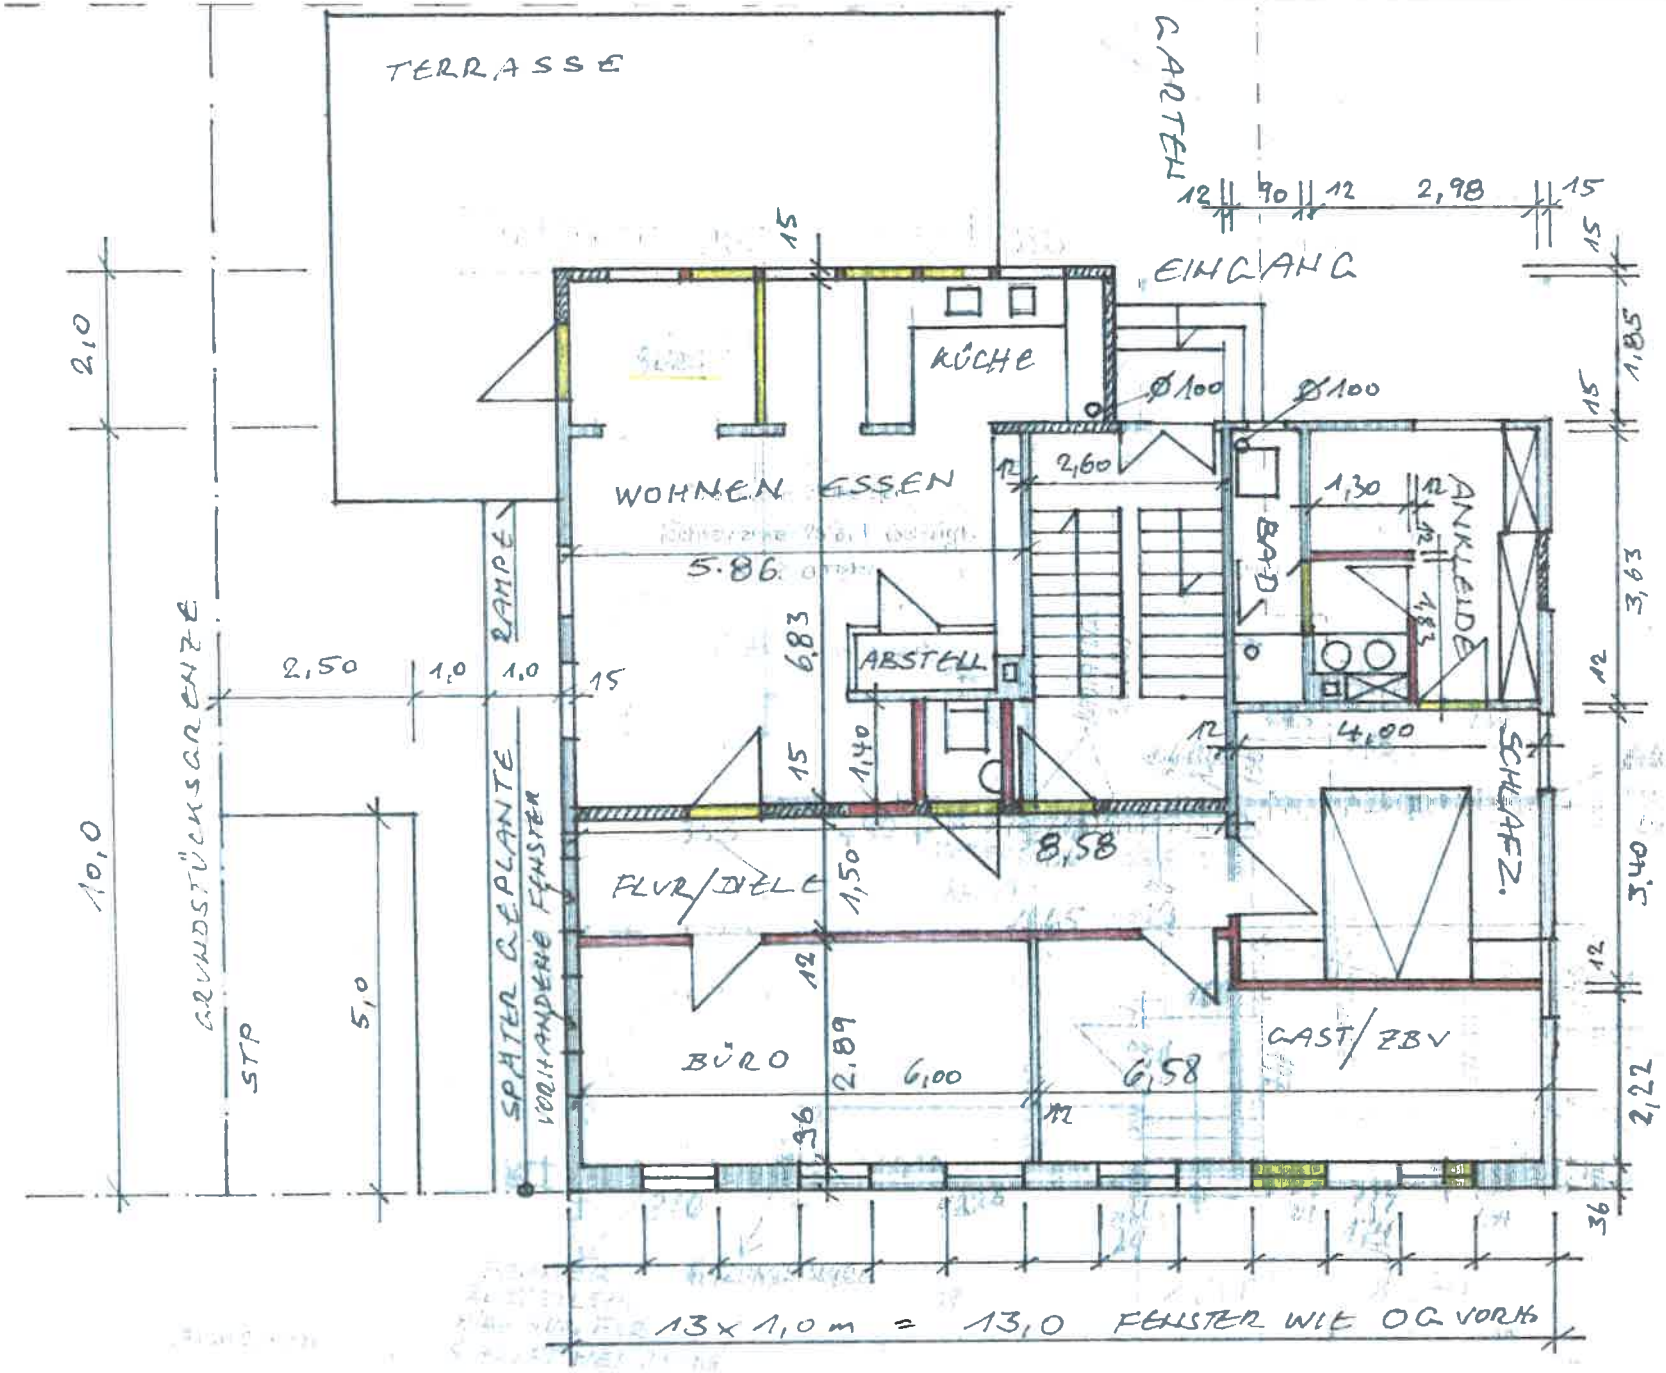

Baugesuch

Bauherr:
Ursula + Werner Kordewich
Bismarckstrasse 5
73262 Reichenbach

Bauvorhaben:
Umnutzung des Erdgeschosses in bestehendem Gebäude
Jetzt Büro in neu Wohnung
Bismarckstr. 5
73262 Reichenbach

Architekt:
Dipl. Ing. Peter Kraft
Uhlandstrasse 1
73779 Deizisau
Tel 07153 / 22 518 + 0711 / 28 19 09
Fax 07153 / 82 85 41+ 0711 / 28 23 70
e-mail: p.kraft@kraft-planung.de

Datum: 20.08.2014 Maßstab ~~1:100~~ Erdgeschoss verkleinert

Plan: Nr. 1