


Flurstück: 1086/6
Flur: 1086
Gemarkung: Reichenbach

Gemeinde: Reichenbach an der Fils
Kreis: Esslingen am Neckar
Regierungsbezirk: Stuttgart

5397047.73

353880.82

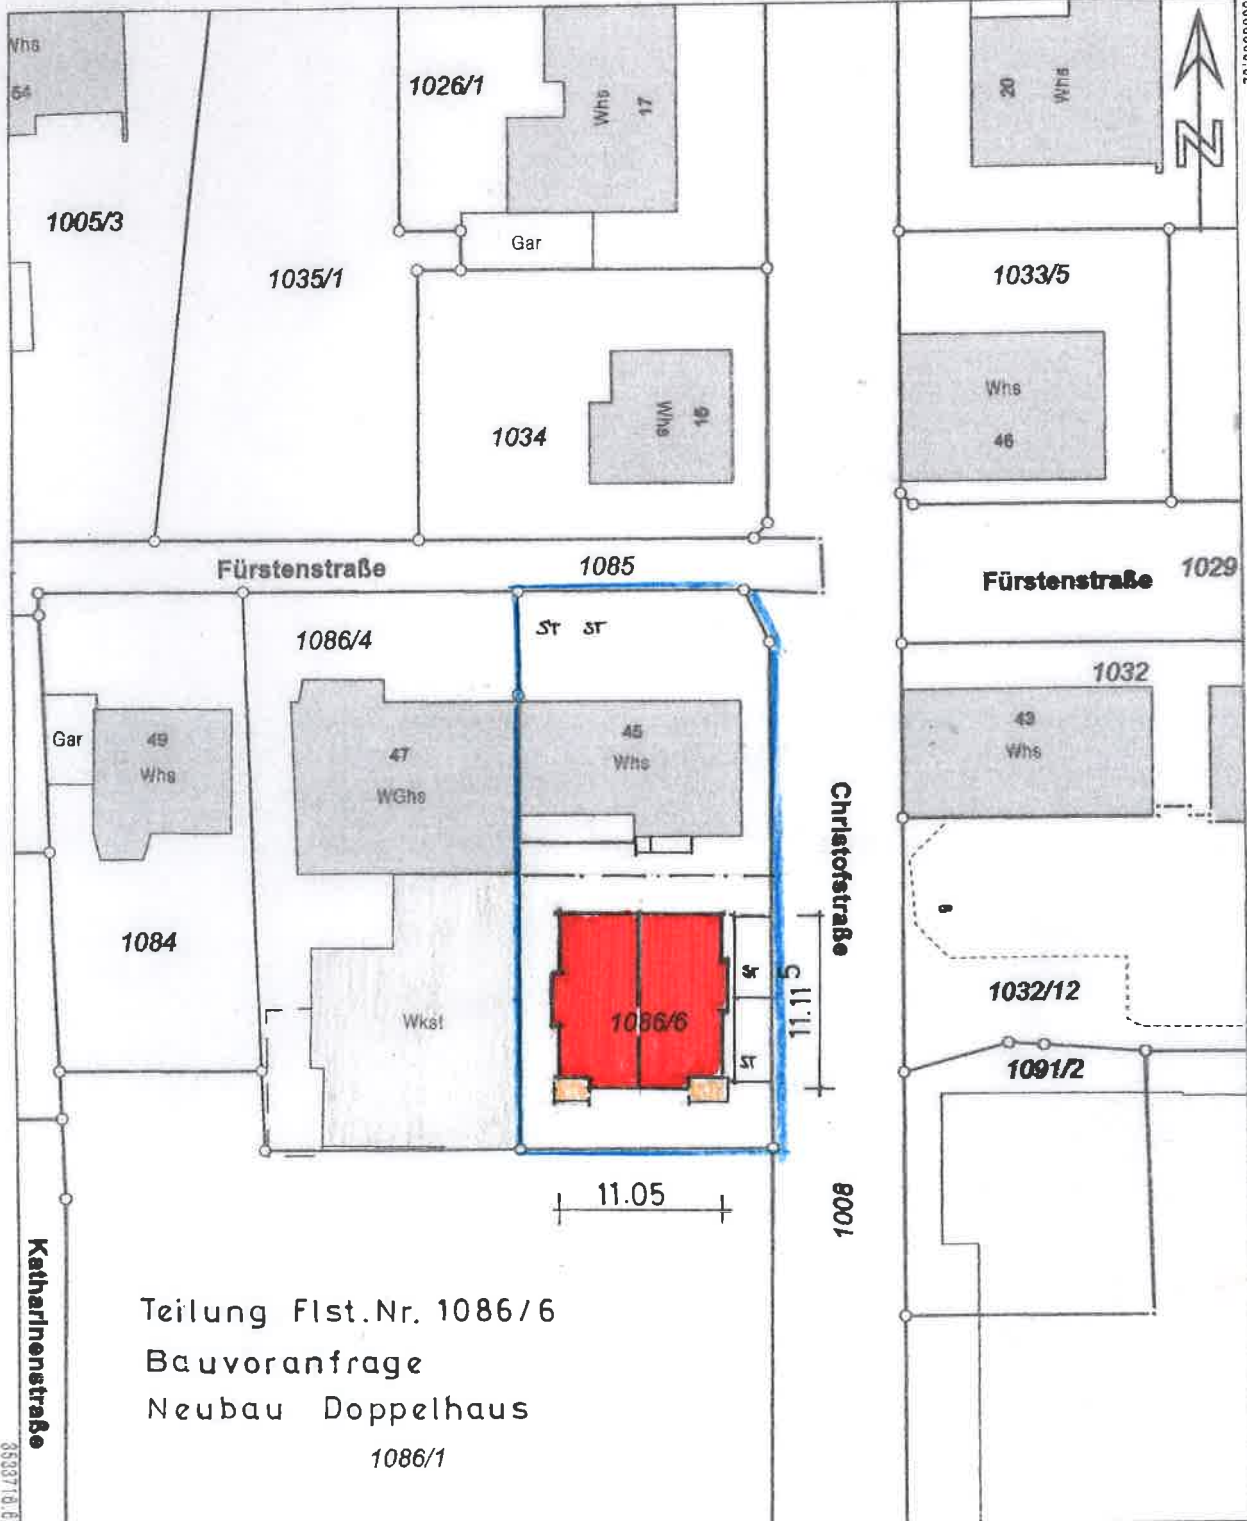

Teilung Flst.Nr. 1086/6
Bauvoranfrage
Neubau Doppelhaus
1086/1

5396944.23

Maßstab 1:500



Meter

Die Basisinformationen und Basisdaten des Liegenschaftskatasters unterliegen dem Vermerkungs-
vorbehalt nach § 2 Abs. 3 und 4 des Vermessungsgesetzes vom 1. Juli 2004 (BGBl. S. 489, 500),
zuletzt geändert durch Gesetz vom 30. November 2010 (BGBl. S. 383). Sie dürfen vom Empfänger
nur für den Zweck verwendet werden, zu dem sie übermittelt worden sind. Eine Verwendung für
andere Zwecke ist nur zulässig, wenn die Vermessungsbehörde eingewilligt hat.

Gefertigt

Juli 2014

FREIER ARCHITEKT
HORST UNTERBERGER
STREICHER 18
73669 LICHTENWALD
TELEFON 7143 794 11 2
TELEFAX 7143 794 11 2