


Kreis: Esslingen
 Gemeinde: Reichenbach

LAGEPLAN

Zeichnerischer Teil
 zum Bauantrag
 § 2 Bau Vorl. VO

NORD

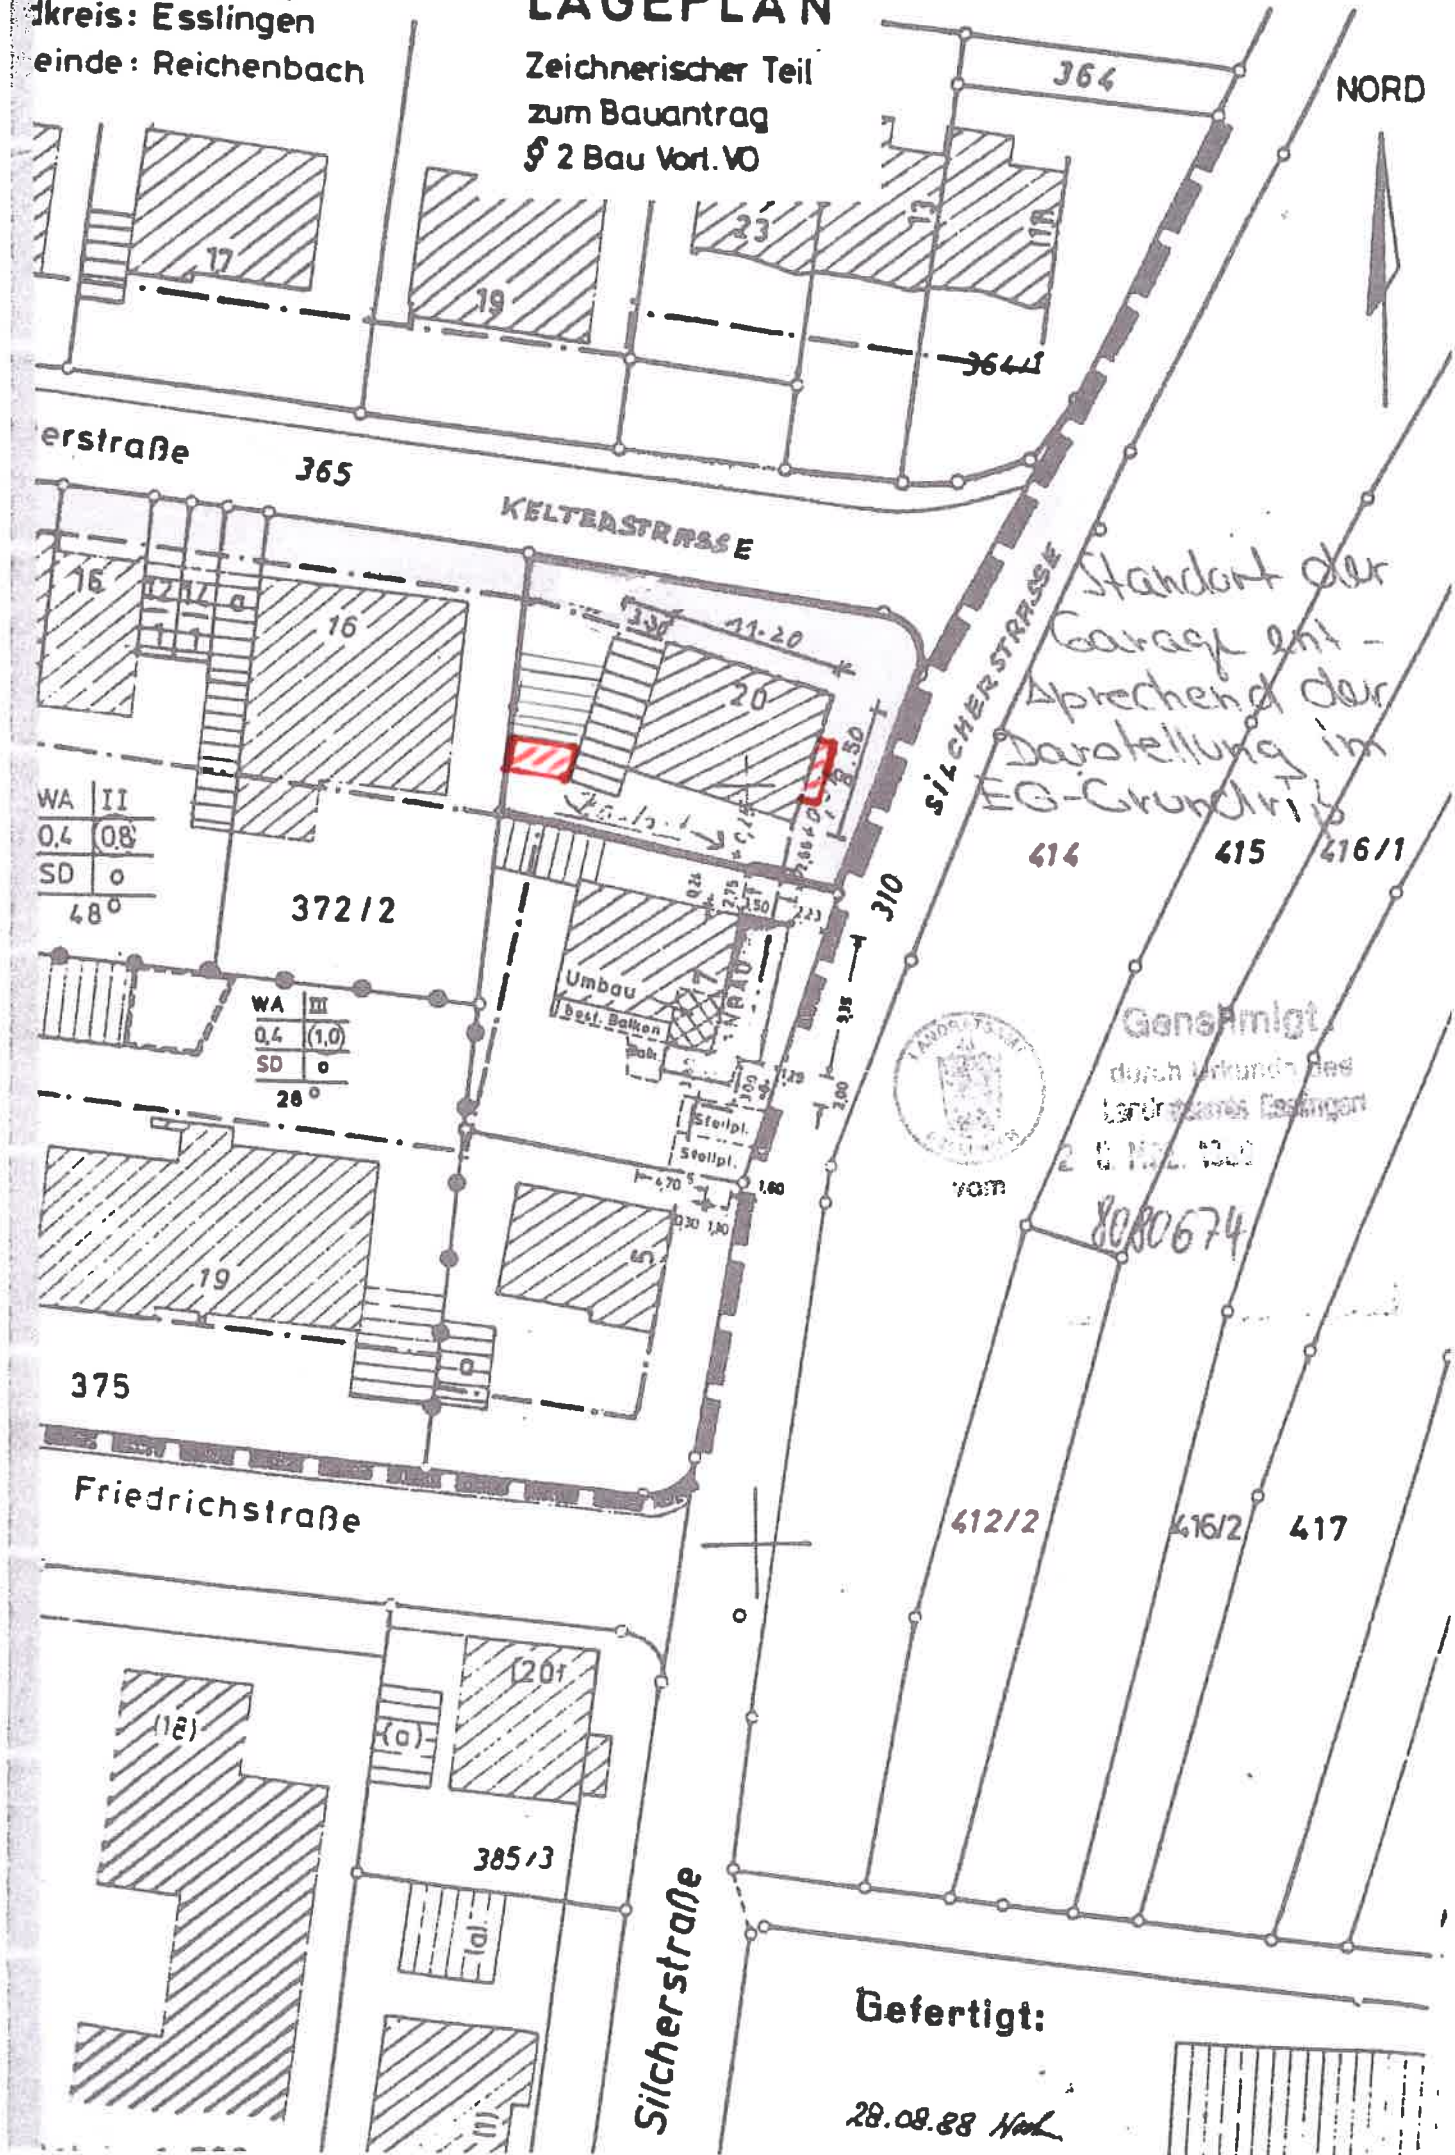

Standort der Garage entsprechend der Darstellung im EG-Grundriss

WA	II
0,4	0,8
SD	o
48°	

WA	III
0,4	1,0
SD	o
28°	



Genehmigt
 durch Verordn. des
 Landratsamtes Esslingen
 vom 2. 11. 1988

8080674

Gefertigt:

28.08.88 *Merk*