


## Kletteranlage Sprungturm

### Gestaltungsvorschlag

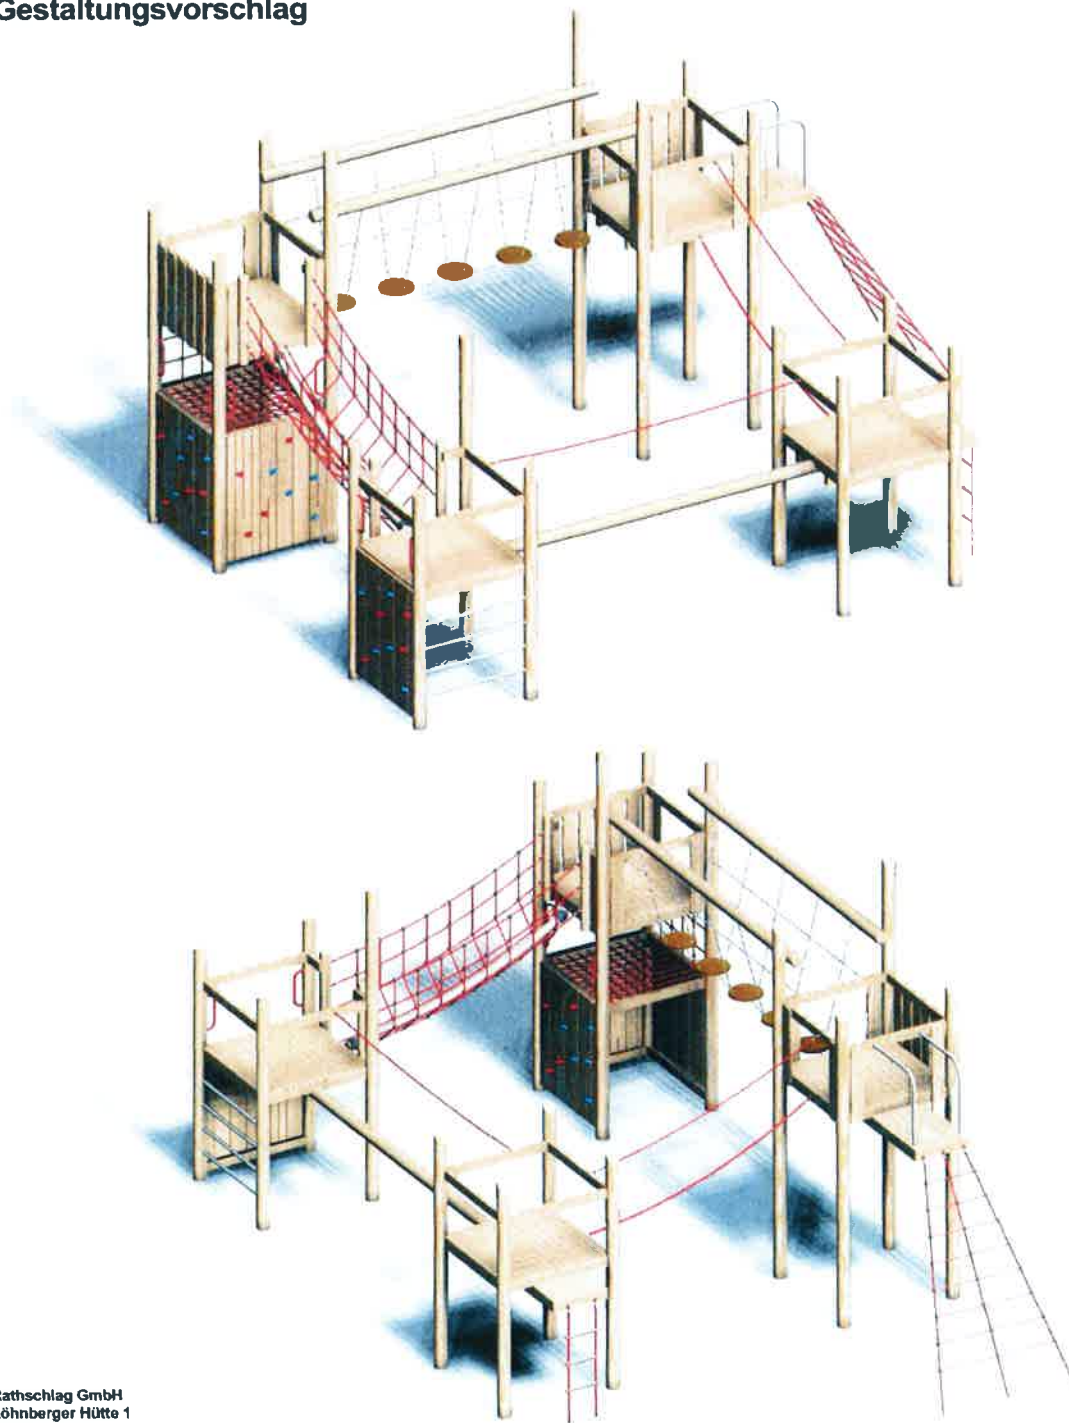

Zeichnung urheberrechtlich geschützt.  
Vervielfältigung und Weitergabe an Dritte nur mit  
ausdrücklicher  
Genehmigung der Raths Schlag GmbH.  
Technische Änderungen bleiben vorbehalten.

Raths Schlag GmbH  
Löhnberger Hütte 1  
35792 Löhnberg  
Tel. 06471/9909-0  
Fax. 06471/9909-30  
info@raths Schlag.com


15.01.2014 J.Jakob Index A vom 15.01.2014  
SE-GV-2014-007 Reichenbach (Kletteranlage Sprungturm)  
Blatt 1

## Kletteranlage Sprungturm


### Ansichten

Alle Maßangaben in cm

M 1:100

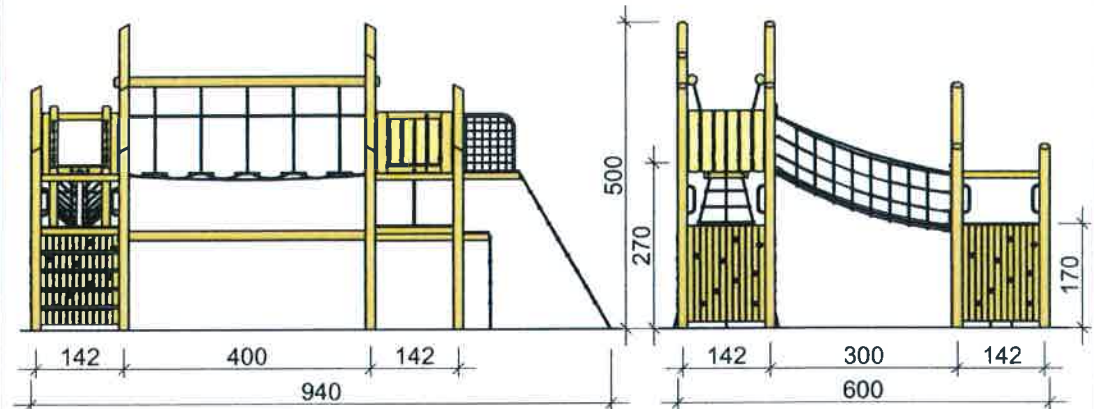

### Grundriss mit Fallbereich

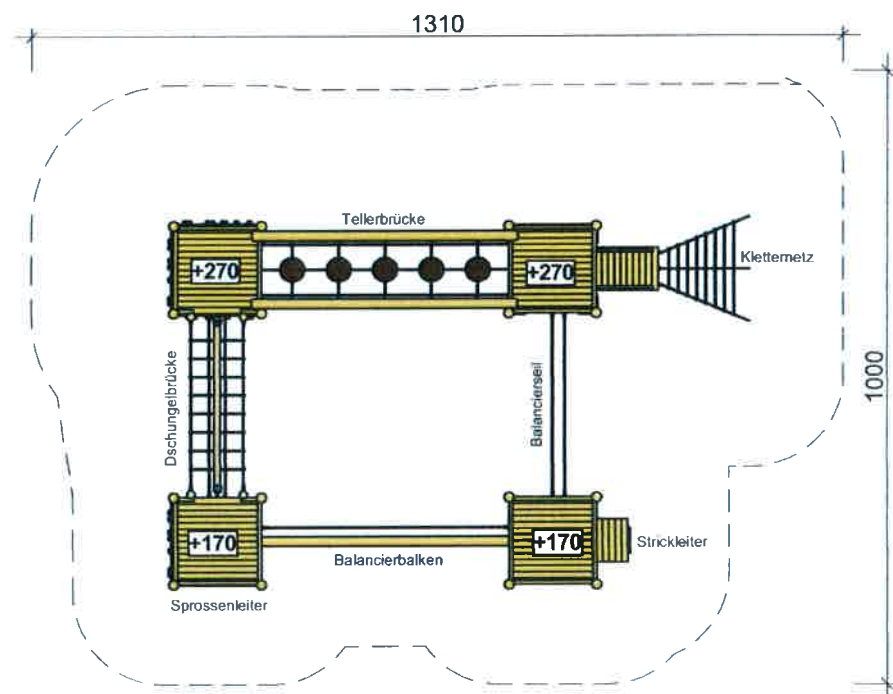

Zeichnung urheberrechtlich geschützt.  
Vervielfältigung und Weitergabe an Dritte nur mit  
ausdrücklicher  
Genehmigung der Rathschlag GmbH.  
Technische Änderungen bleiben vorbehalten.

Rathschlag GmbH  
Löhnberger Hütte 1  
35792 Löhnberg  
Tel. 06471/9909-0  
Fax. 06471/9909-30  
info@rathschlag.com


15.01.2014 J.Jakob Index A vom 15.01.2014  
SE-GV-2014-007 Reichenbach (Kletteranlage Sprungturm)  
Blatt 2

# Kletterturm Reichenbach V2

KSP Freibad, Reichenbach an der Fils

**SEIBEL**

Spielplatzgeräte

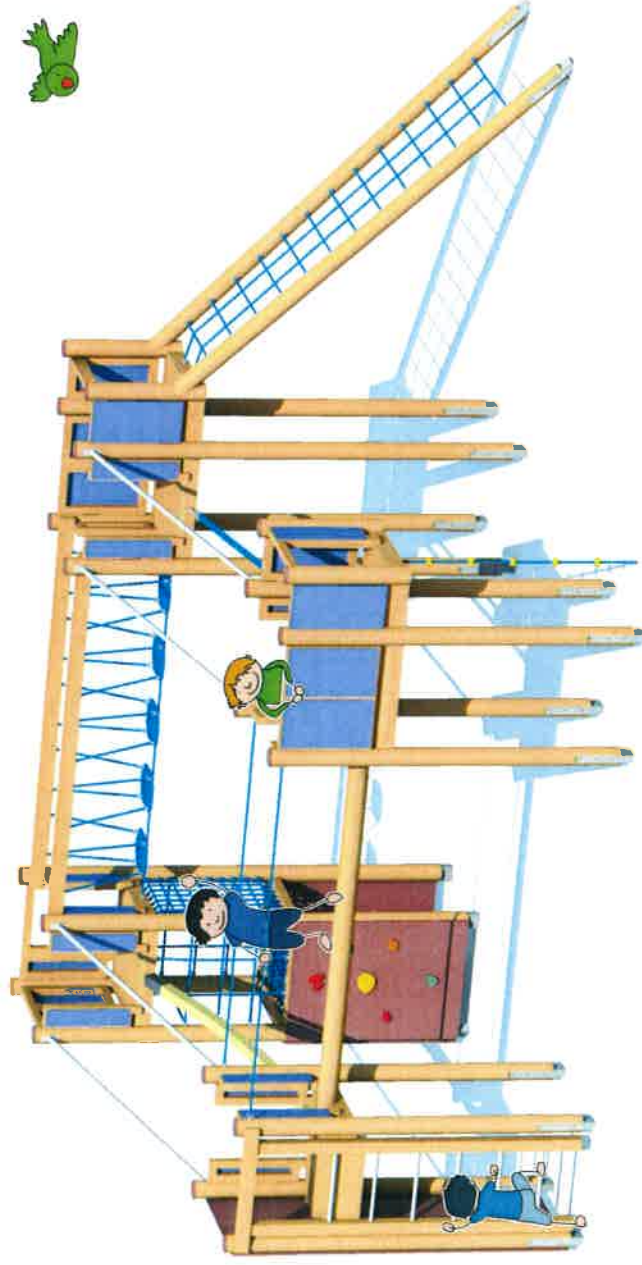

Gerätegröße

ca. 830 x 525 x H350 cm,

PH 195-270cm

Freie Fallhöhe

270cm


Fallschutz

Sand, Rindenmulch oder gleichwertiger

Belag nach EN 1176 Tab. F.1

Sicherheitsbereich


13,00 x 9,80m, ca. 102m²

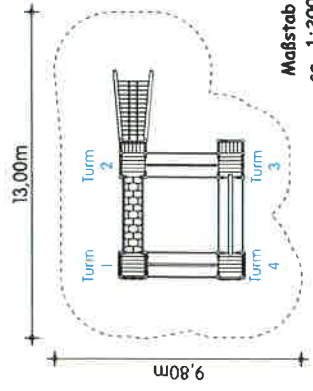

Maßstab

ca. 1:200

15,40m

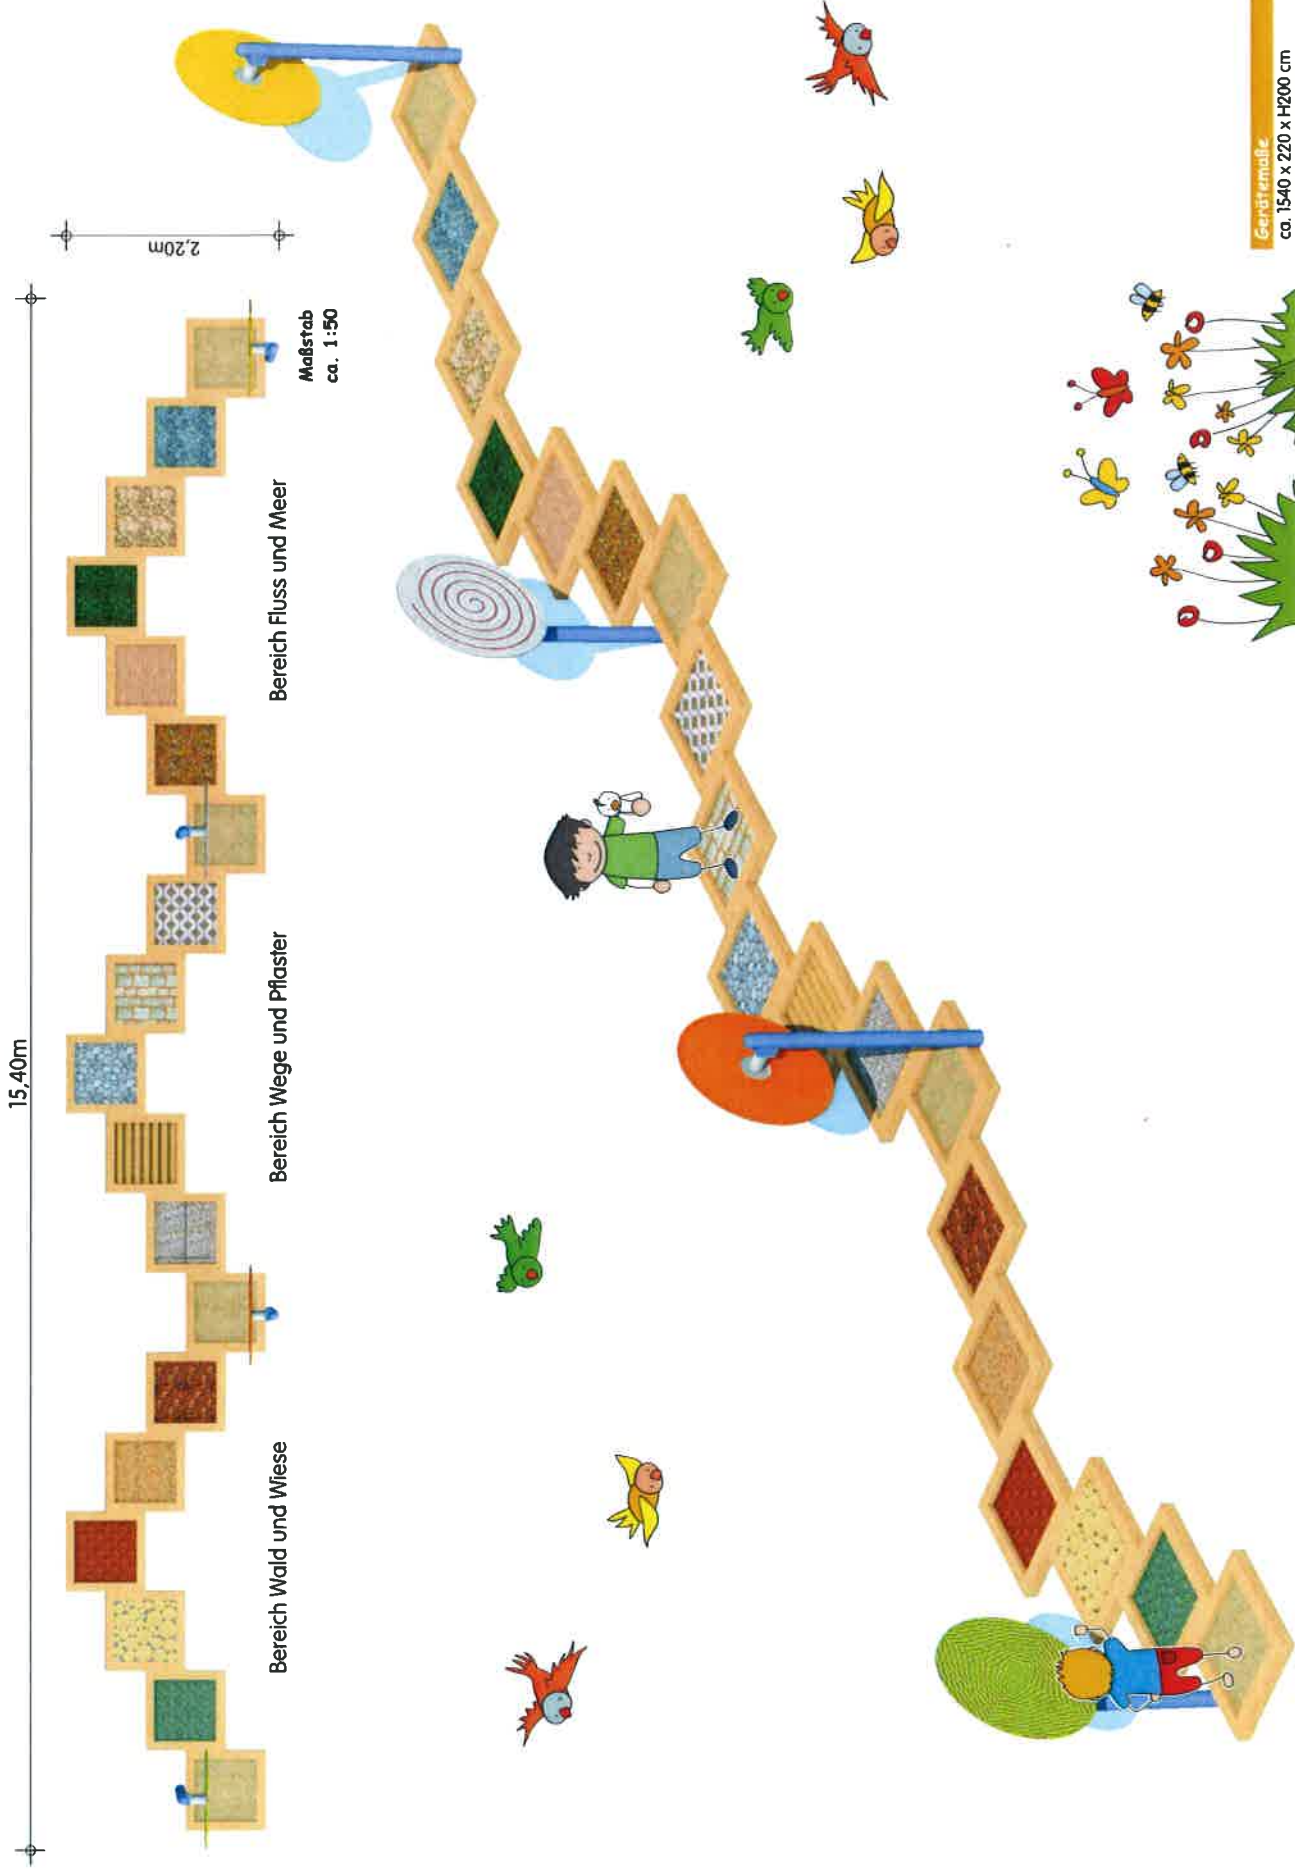

# Sprungtürme

Angebot Nr. 2014-02-01-3




Spielart GmbH  
Mühlgasse 1, D-99880 Laucha/Thür.  
Tel. 0049 (0) 3622/ 401120-0, Fax 0049 (0) 3622/ 401120-90  
[www.spielart-laucha.de](http://www.spielart-laucha.de), Mail: [info@spielart-laucha.de](mailto:info@spielart-laucha.de)

# Sprungtürme

Angebot Nr. 2014-02-01-3

M 1:100

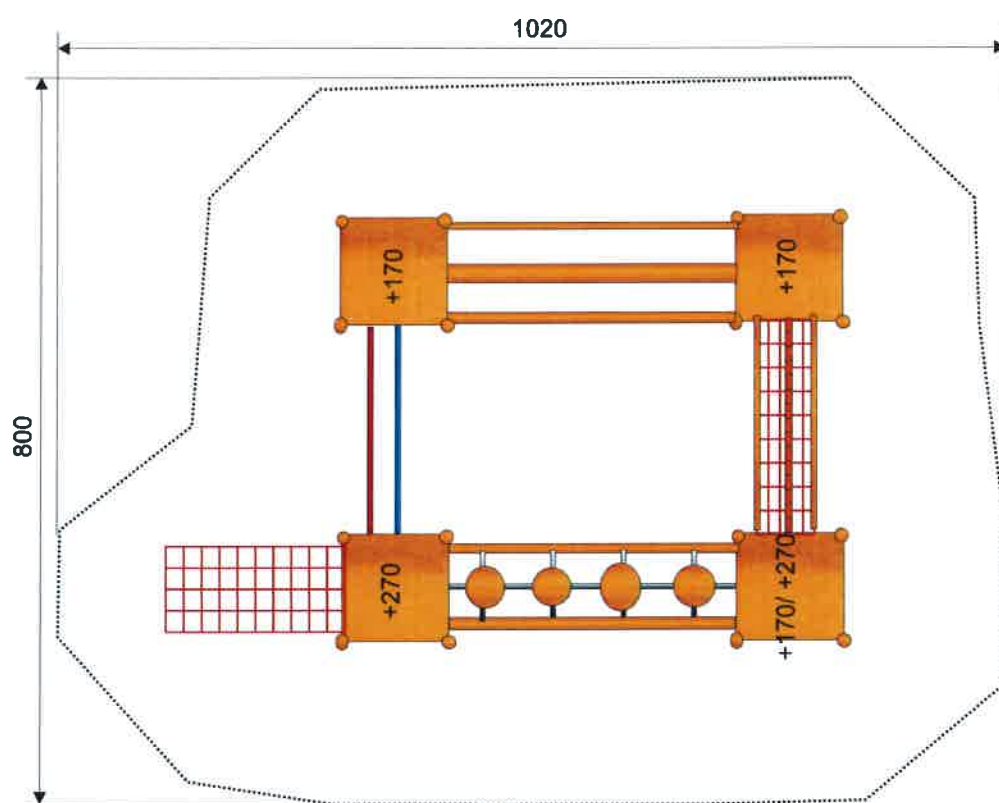

Spielart GmbH  
Mühlgasse 1, D-99880 Laucha/Thür.  
Tel. 0049 (0) 3622/ 401120-0, Fax 0049 (0) 3622/ 401120-90  
[www.spielart-laucha.de](http://www.spielart-laucha.de), Mail: [info@spielart-laucha.de](mailto:info@spielart-laucha.de)