Anlage 1

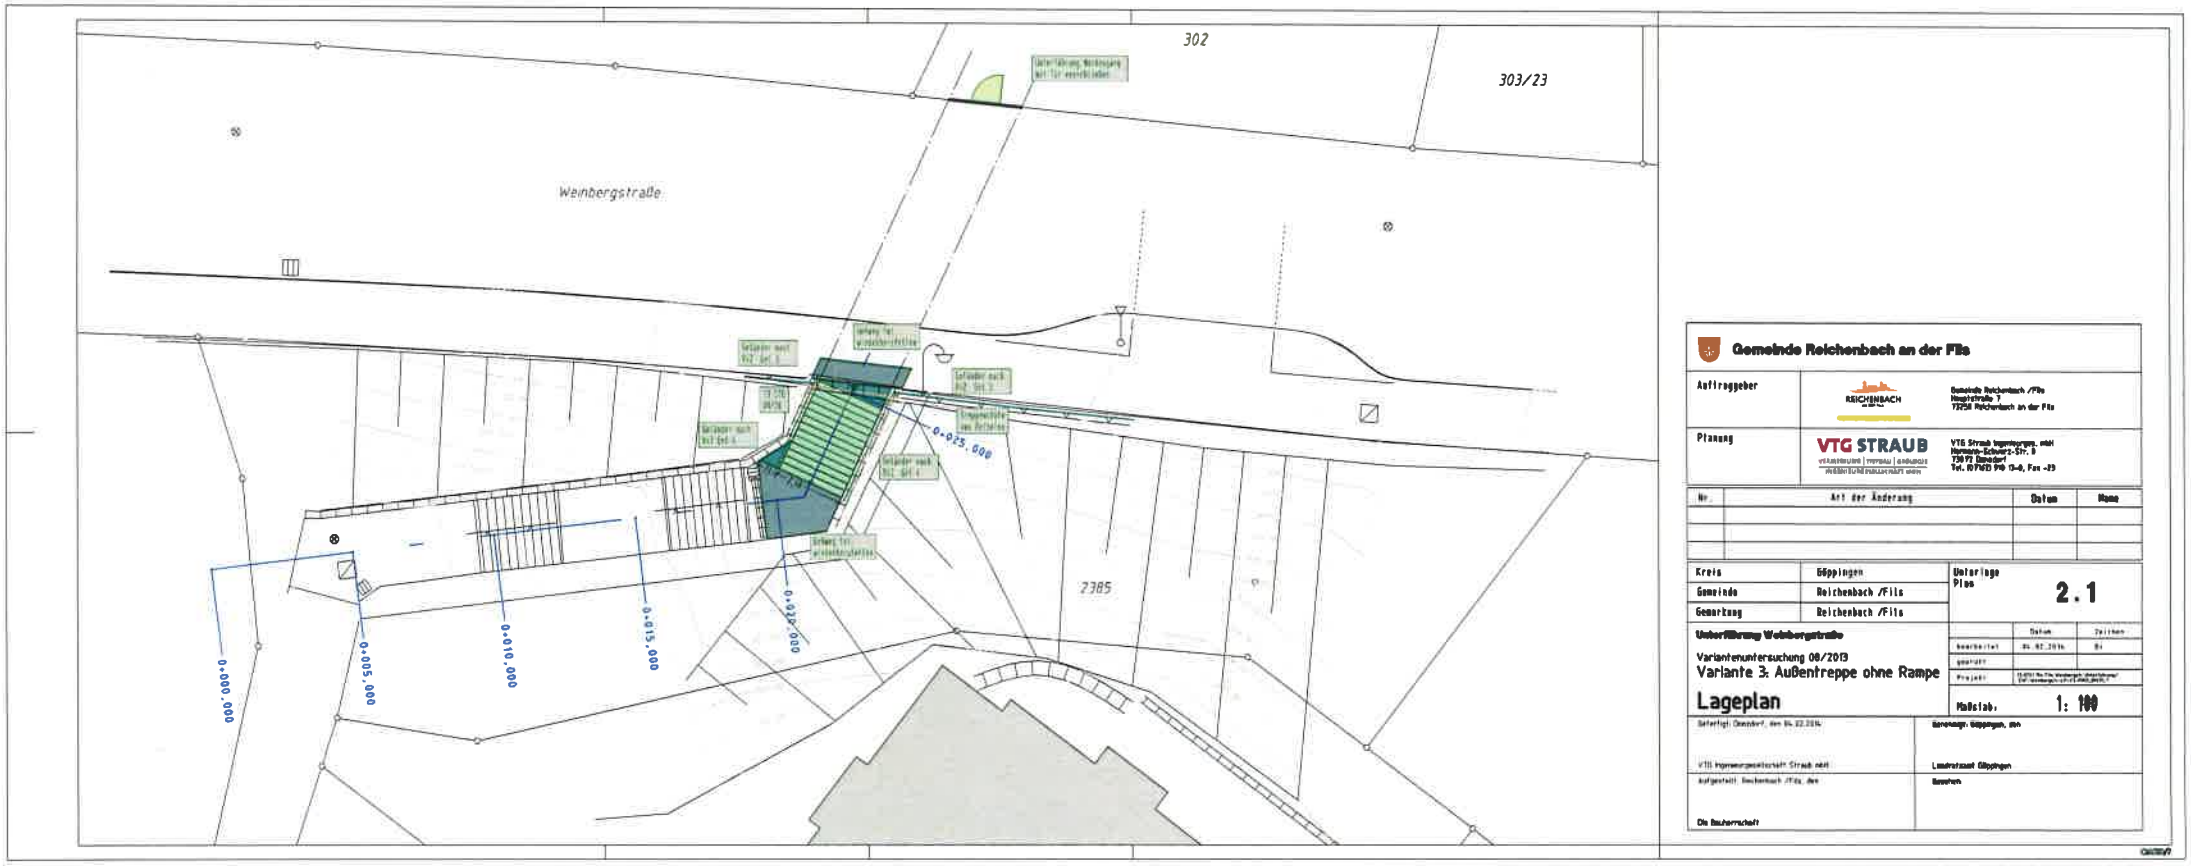
302
303/23
Weinbergstraße
2385
0+000,000
0+005,000
0+010,000
0+015,000
0+020,000
0+025,000
Gemeinde Reichenbach an der Fils
Auftraggeber
Gemeinde Reichenbach /Fils
Hauptstraße 7
73258 Reichenbach an der Fils
Planung
VTG STRAUB
VTG Straub Ingenieurges. mbH
Hermann-Schwarz-Str. 9
73575 Iimmeldorf
Tel. 07175/23 910 13-0, Fax -29
Nr.
Art der Änderung
Datum
Name
Kreis
Göppingen
Gemeinde
Reichenbach /Fils
Gemarkung
Reichenbach /Fils
Unterlage
Plan
2.1
Unterführung Weinbergstraße
Variantenuntersuchung 08/2013
Variante 3: Außentreppe ohne Rampe
Lageplan
Datum
Zeichnen
bearbeitet
geprüft
Projekt
Maßstab:
1: 100
Gefertigt: Immeldorf, den 04.02.2014
VTG Ingenieurgesellschaft Straub mbH
Genehmigt: Göppingen, den
Landratsamt Göppingen
aufgestellt: Reichenbach /Fils, den
Genehmigt
Die Bauherrschaft

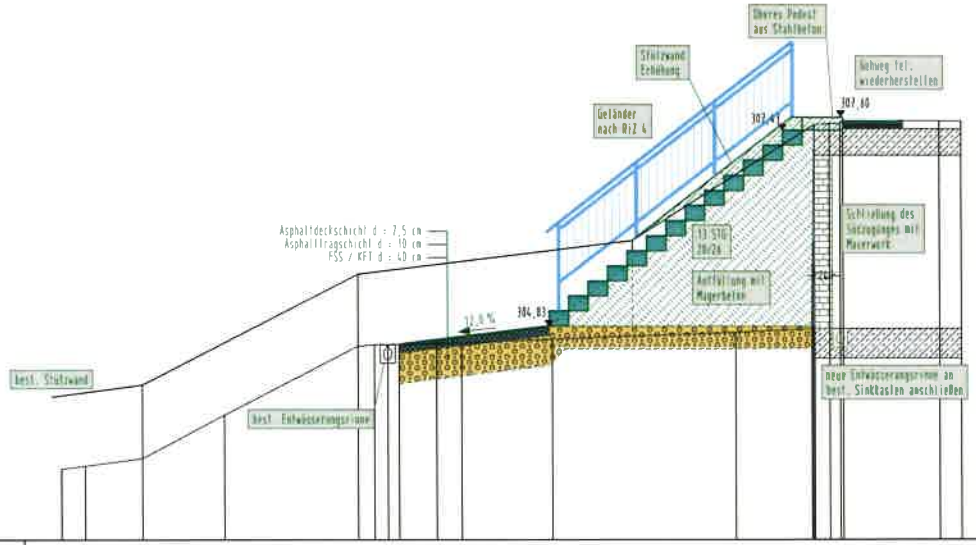

M = 1:50/50

NN 302,00

| | | |