Anlage 2

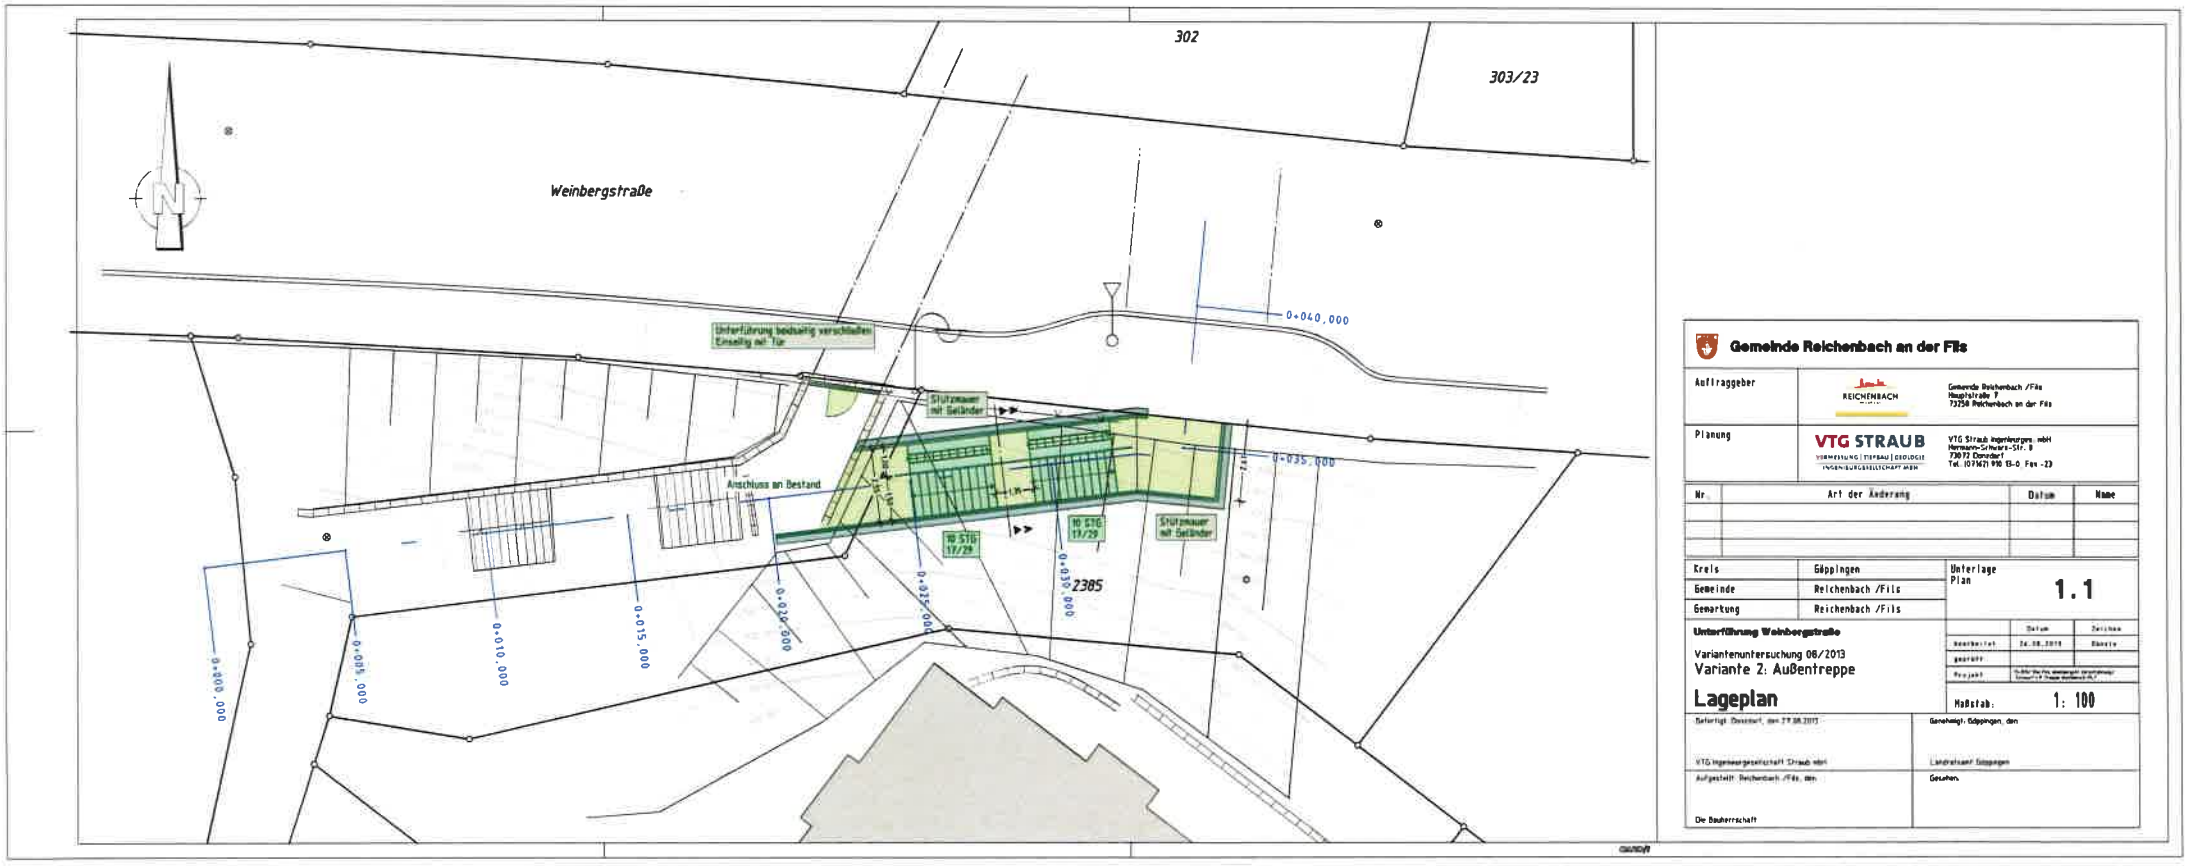
302
303/23
Weinbergstraße
Unterführung bedarfsweise verschließbar
Einseitig auf Tür
Stützmauer mit Geländer
Anschluss an Bestand
0+040,000
0+035,000
0+030,000
0+025,000
0+020,000
0+015,000
0+010,000
0+005,000
0+000,000
10 STG 17/29
2385
Gemeinde Reichenbach an der Fils
Auftraggeber
Gemeinde Reichenbach /Fils
Hauptstraße 7
73250 Reichenbach an der Fils
Planung
VTG STRAUB
VTG Straub Ingenieurges. mbH
Hermann-Schwarz-Str. 9
73072 Donzdorf
Tel. (07162) 930 13-0 Fax -23
Nr.
Art der Änderung
Datum
Name
Kreis
Göppingen
Gemeinde
Reichenbach /Fils
Gemarkung
Reichenbach /Fils
Unterführung Weinbergstraße
Variantenuntersuchung 08/2013
Variante 2: Außentreppe
Lageplan
Unterlage
Plan
1.1
Maßstab:
1: 100
Genehmigt, Göppingen, den
Landratsamt Göppingen
Gesehen
Die Bauherrschaft

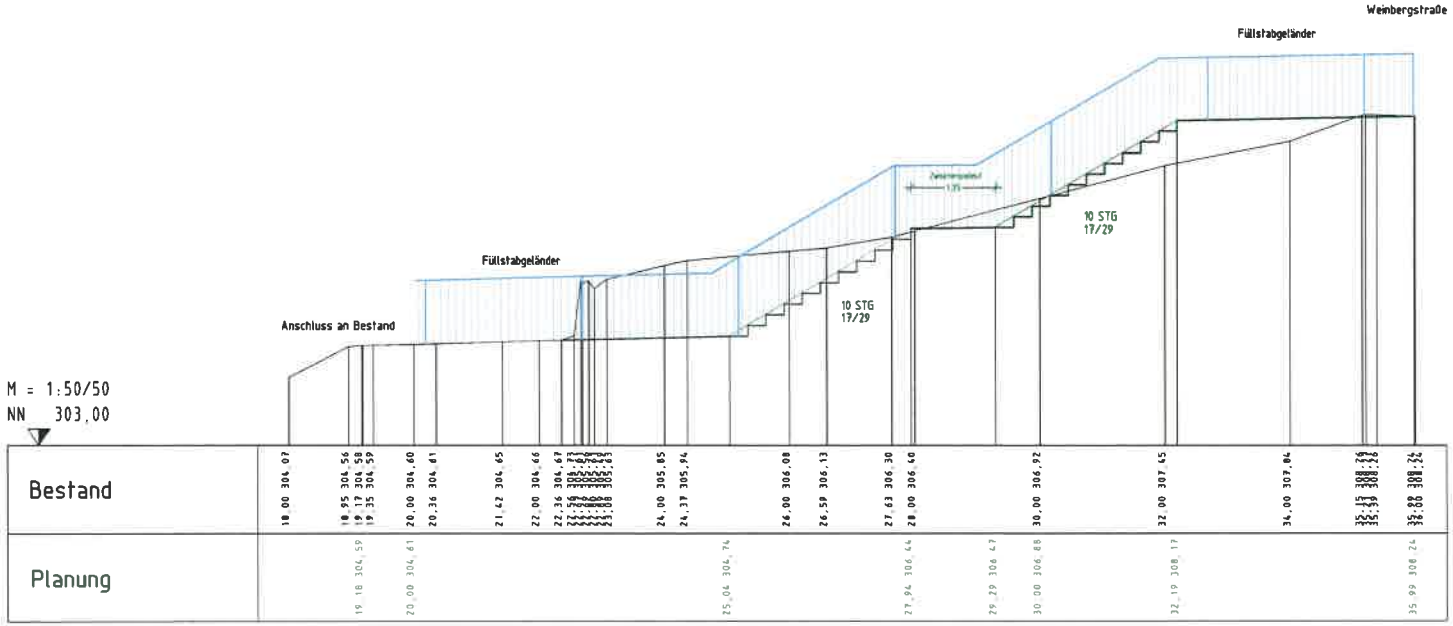

Gemeinde Reichenbach an der Fils

Auftraggeber	REICHENBACH	Gemeinde Reichenbach /Fils Hauptstraße 7 73258 Reichenbach an der Fils
Planung	VTG STRAUB VERMESSUNG | TIEFBAU | GEOLOGIE INGENIEURGESELLSCHAFT MBH	VTG Straub Ingenieurges. mbH Hermann-Schwarz-Str. 8 73072 Donzdorf Tel. (07162) 910 13-0, Fax -29

Nr.	Art der Änderung	Datum	Name

Kreis	Göppingen
Gemeinde	Reichenbach /Fils
Gemarkung	Reichenbach /Fils

Unterlage
Plan **1.2**

Unterführung Weinbergstraße

Variantenuntersuchung 08/2013
Variante 2: Außentreppe

Längenschnitt

	Datum	Zeichen
bearbeitet	24.06.2013	Gäserle
geprüft		
Projekt		

Maßstab: 1:50

Gefertigt: Donzdorf, den 27.06.2013

VTG Ingenieurgesellschaft Straub mbH

Genehmigt: Göppingen, den

Landratsamt Göppingen

Aufgestellt: Reichenbach /Fils, den

Die Bauherrschaft

Gesehen: