
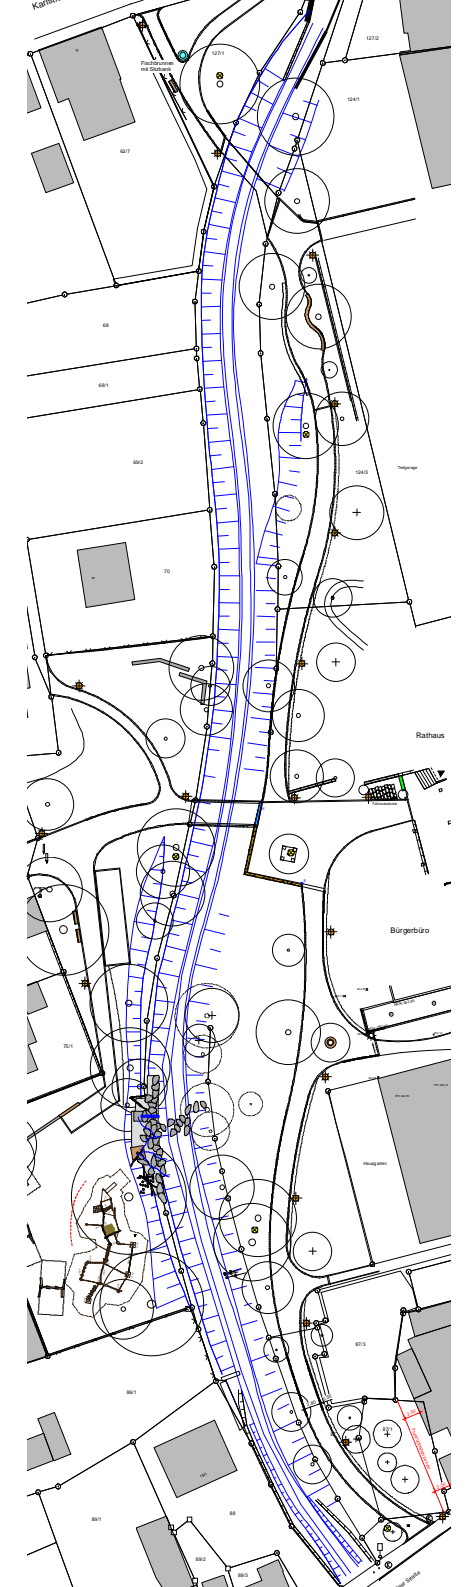


AUS ALT

WIRD

NEU

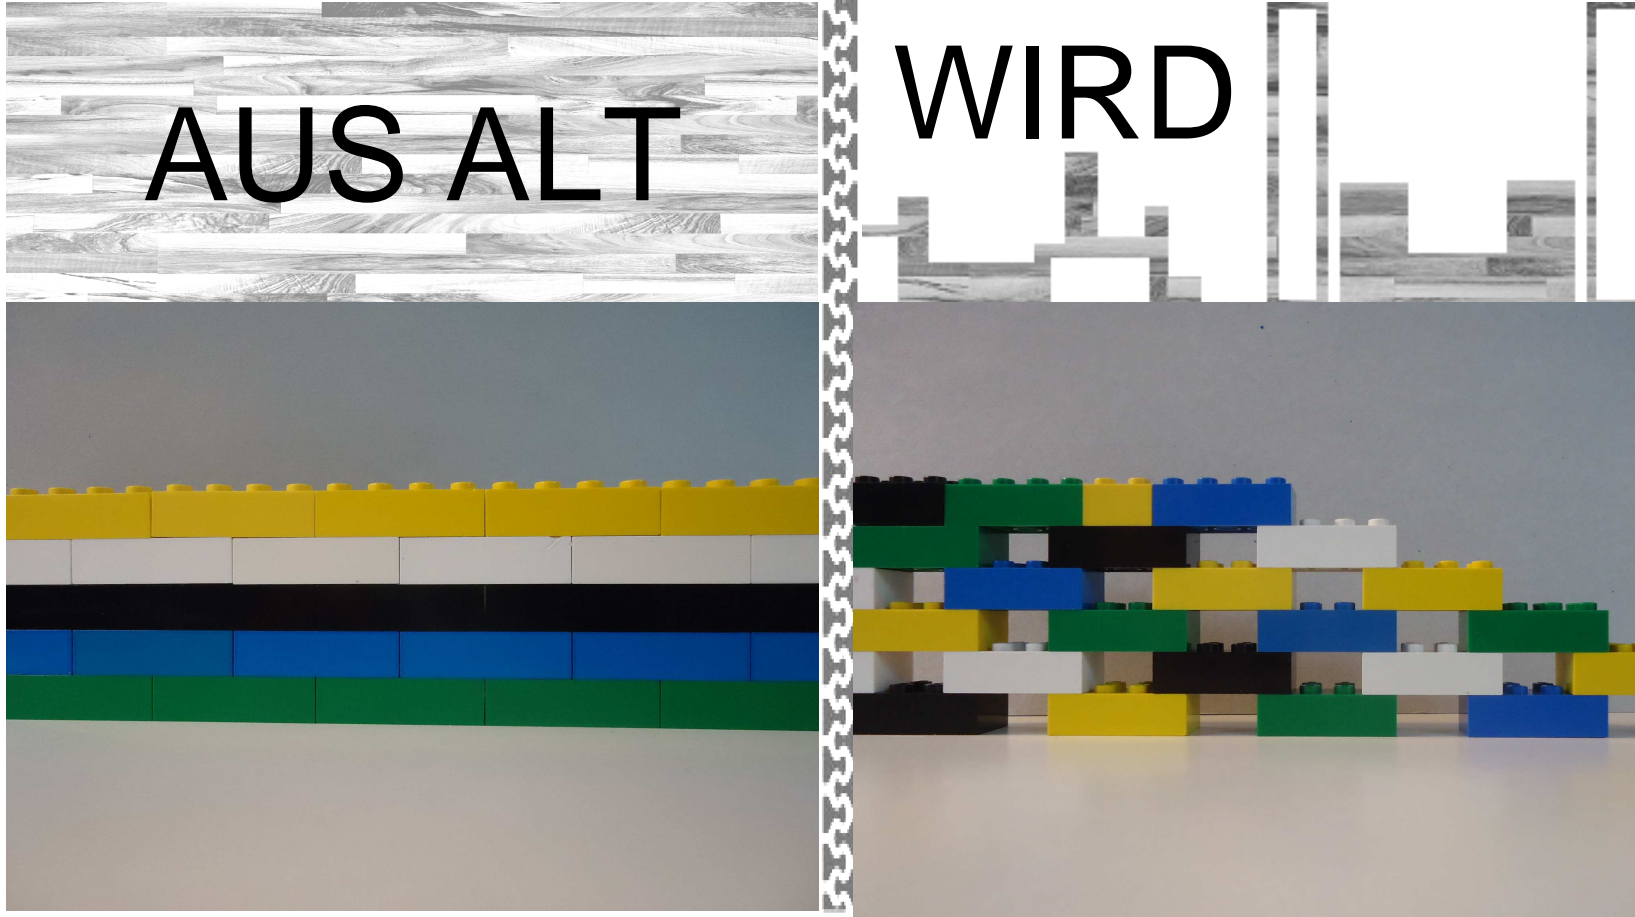

# Alte Holzbrücke

## Leimbinder:

Unter Brettschichtholz versteht man aus mindestens drei Brettlagen und in gleicher Faserrichtung verleimte Hölzer. Sie werden vorwiegend im Ingenieurholzbau, also bei hoher statischer Beanspruchung, verwendet. Binder aus Brettschichtholz werden als Brettschichtbinder oder Leimbinder bezeichnet.




## *Dimensionierung der bestehenden Brückenleimbinder:*

- 4 Stk. mit je 12 m Länge
- Höhe 0,5 m; Breite 0,2 m
- 16 Brettschichten
  
- ergibt 48lfm bzw. 4,8 m<sup>3</sup> Holz, das zur Verfügung steht

# Neue Gestaltungsmöglichkeiten

SITZEN - FÜHLEN - LIEGEN – STAUNEN - ERLEBEN - CHILLEN -  
KONTAKTE KNÜPFEN - SPIELEN - ABHÄNGEN - BERIESELN LASSEN -  
NEUE BLICKBEZÜGE ENTDECKEN

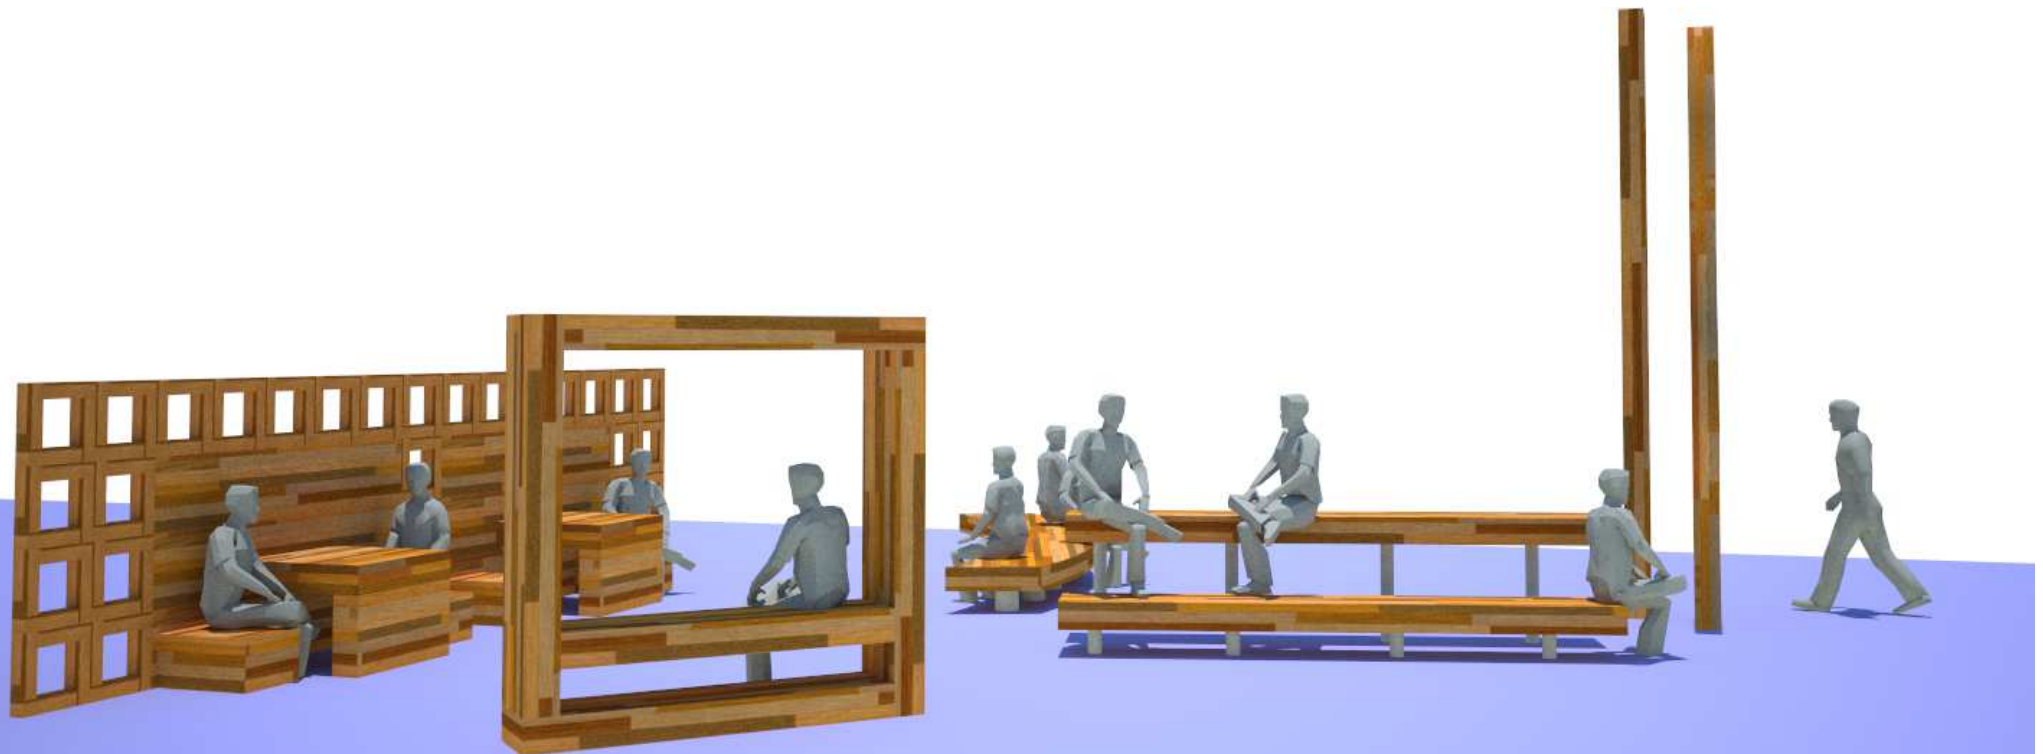

# Aufgestellte Stelen




## Artifizielle Gestaltung

- Senkrecht gestellte Balken
- Ineinander verschachtelte Balken
- Holzbedarf: variabel (je nach Anzahl und Ausführung)





## Tor

- An den Zugängen zum Reichenbachpark (Tafeln könnten an den Innenseiten der Stelen befestigt werden)
- Höhe: ca. 4m; Breite: ca. 4m
- Holzbedarf: 12lfm/Tor

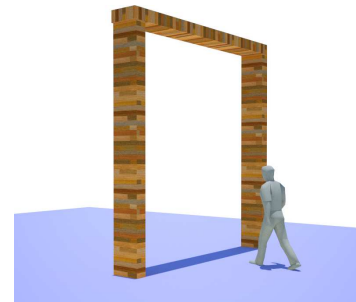

## Park(eingangs)symbole

- Symbol für alt und neu
- vom geradlinigen, monotonen zum geschwungenen neuen Reichenbach
- Höhe: 4-4,5m
- Holzbedarf: 12lfm/Parksymbol (2 Säulen)

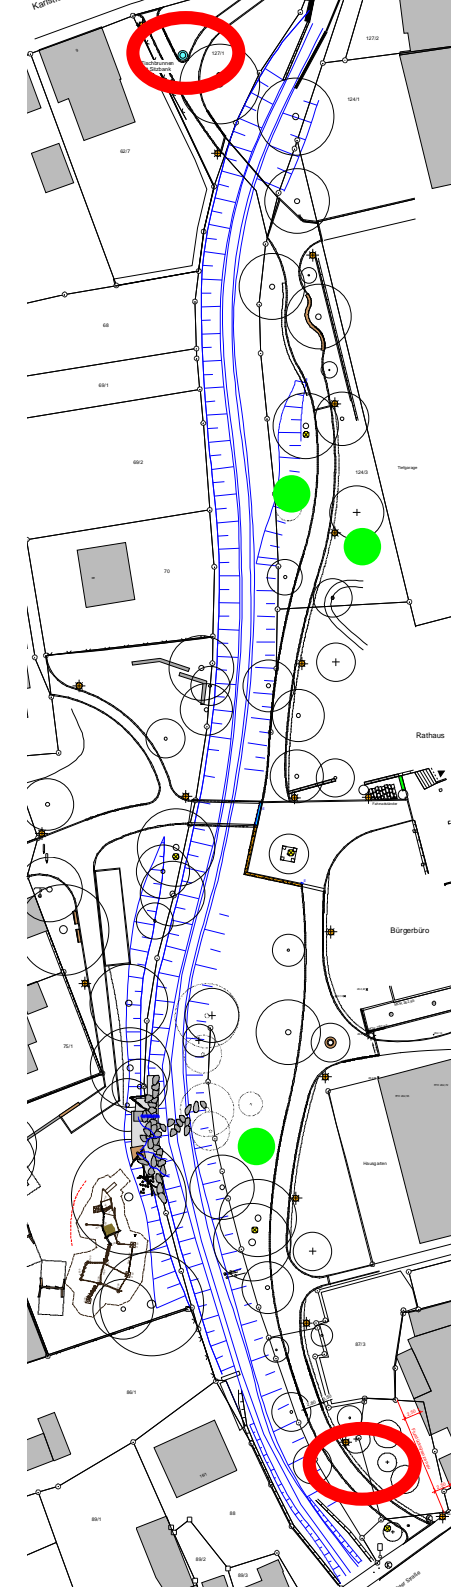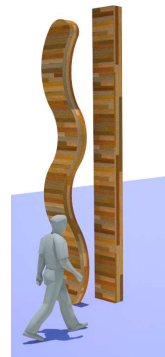


# Möbel




## Jugendbank

- Bank mit zwei Aufsitzflächen zum relaxen, chillen und abhängen
- Länge: 4m
- Holzbedarf: 8lfm/Bank

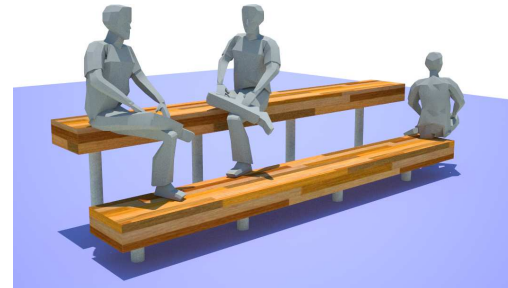



## Geschwungene Bank

- Durchgehende geschwungene Bank
- Länge: 5m
- Holzbedarf: 15lfm/Bank

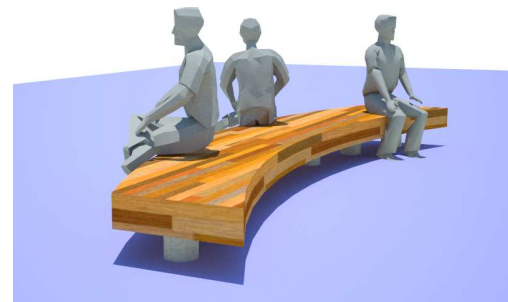




## Liege

- Sonnenliege zum Seele baumeln lassen
- Länge: 2m
- Holzbedarf: 2lfm/Liege

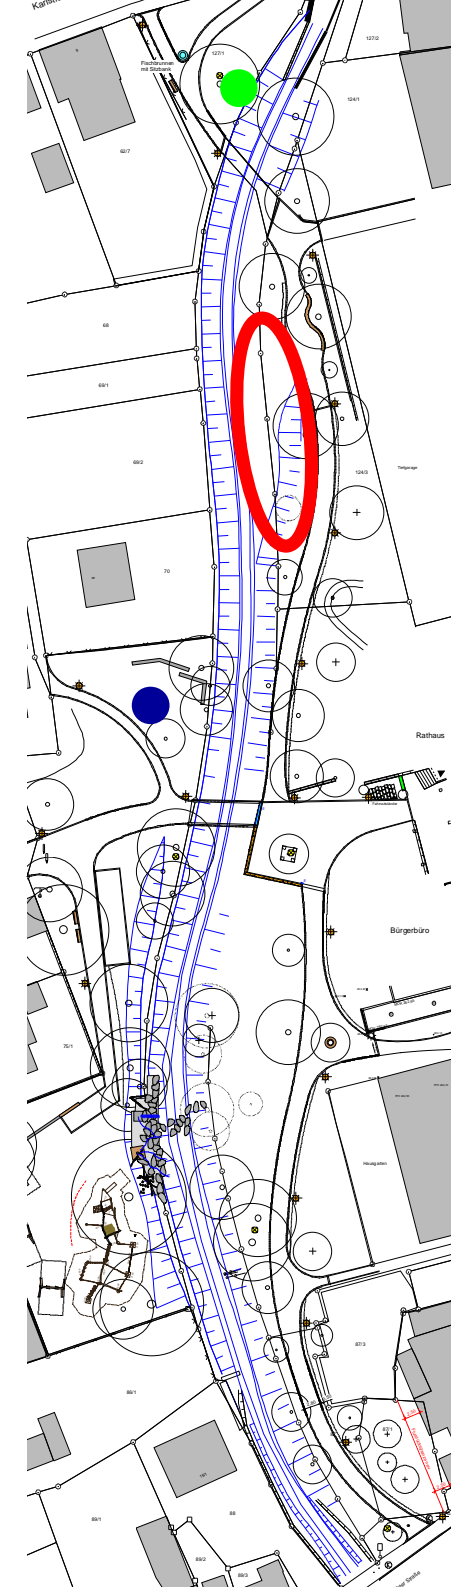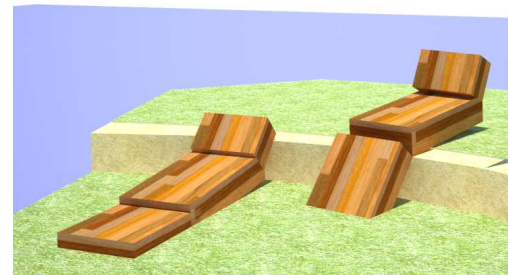

# Spielemente


- **Balancier- (sitz)balken**
  - Langer Balken am Stück
  - In eckiger oder geschwungener Form ausführbar
  - Zusätzliche Sitzmöglichkeiten
  - *Länge: 12m*
  - *Holzbedarf: 12lfm/Balancierbalken*

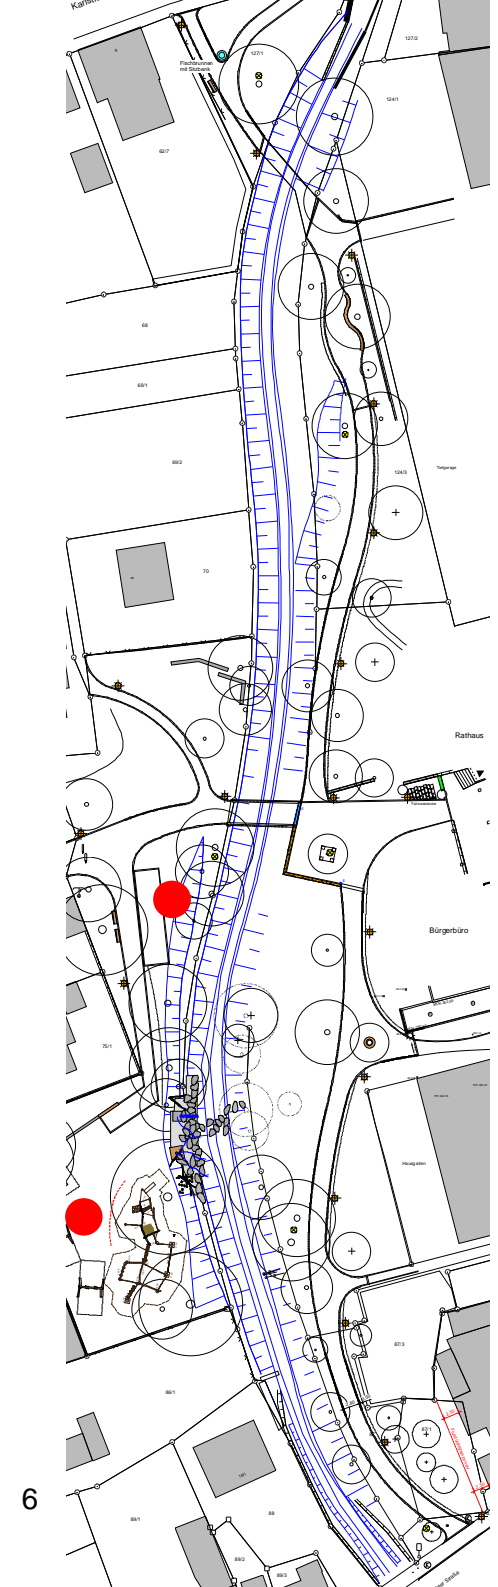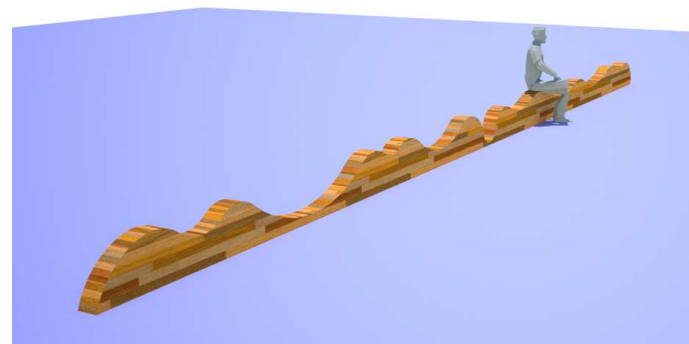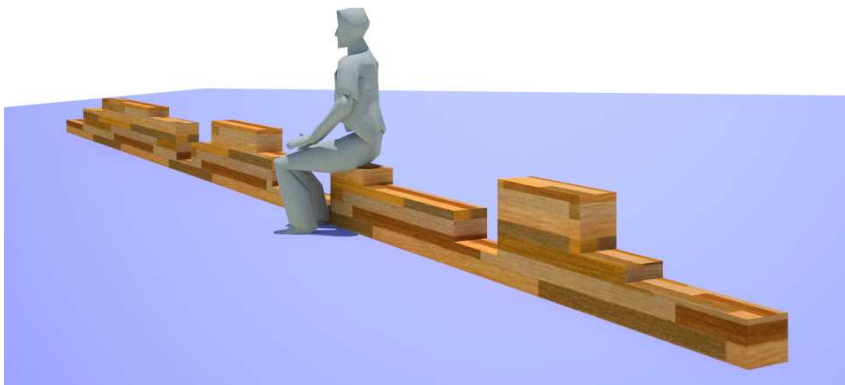

# Holzabteil/ Parkfenster

## ● Holzabteil

- Teilweise geschlossene Wand, durchschaubare Teile bilden den Rahmen der Gesamtwand
- Länge: 7,5m
- Höhe: 2,0m
- Holzbedarf: ca. 45lfm

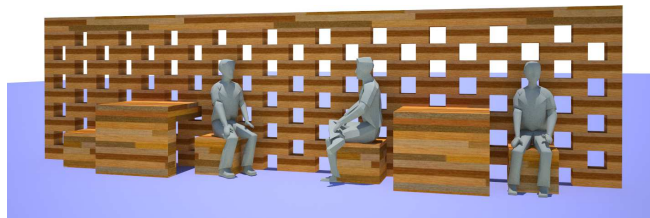

## ● Parkfenster

- Blickführung im Park
- Sitzen oder liegen möglich
- Höhe: ca. 2,4m
- Holzbedarf: 11lfm/Fenster

