


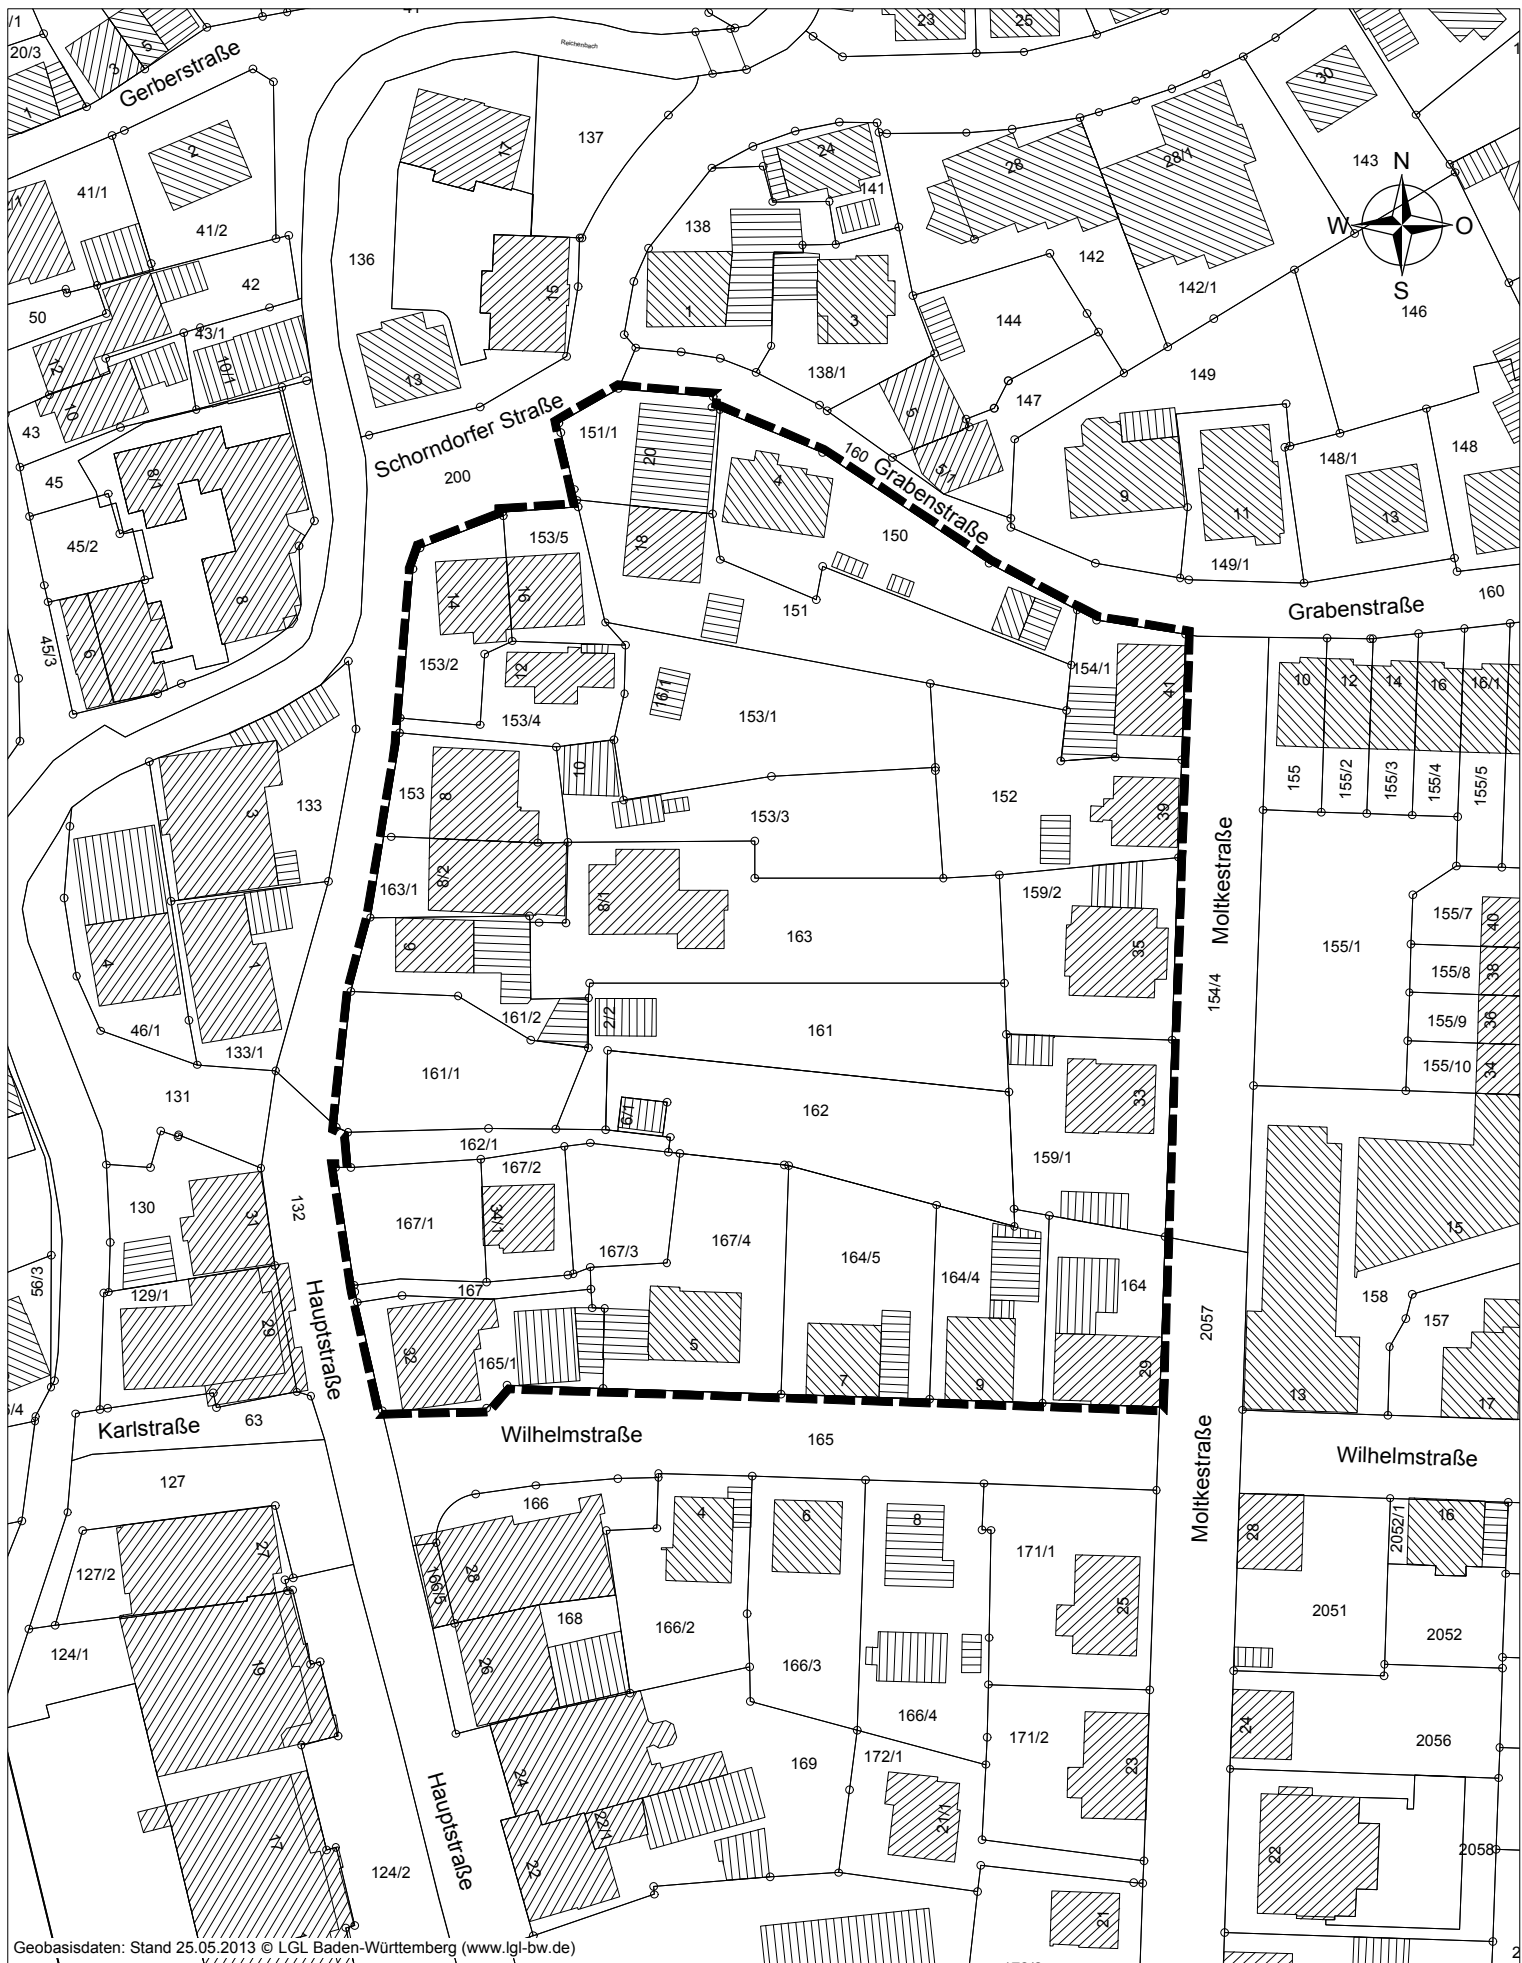

Geobasisdaten: Stand 25.05.2013 © LGL Baden-Württemberg (www.lgl-bw.de)

**Geltungsbereich Bebauungsplan
und örtliche Bauvorschriften
"Schorndorfer-/ Wilhelmstraße"**

Planverfasser



Nürtingen, den 15.10.2014

Vermessungs- und Planungsbüro
Dipl.-Ing. Erich Ernst Kuhn
Öffentlich bestellter Vermessungsingenieur
Schlesierstraße 84 72622 Nürtingen

Tel.: 07022. 50 338-0

Fax: 07022. 50 338-50

Email: ingenieure@eekuhn.de