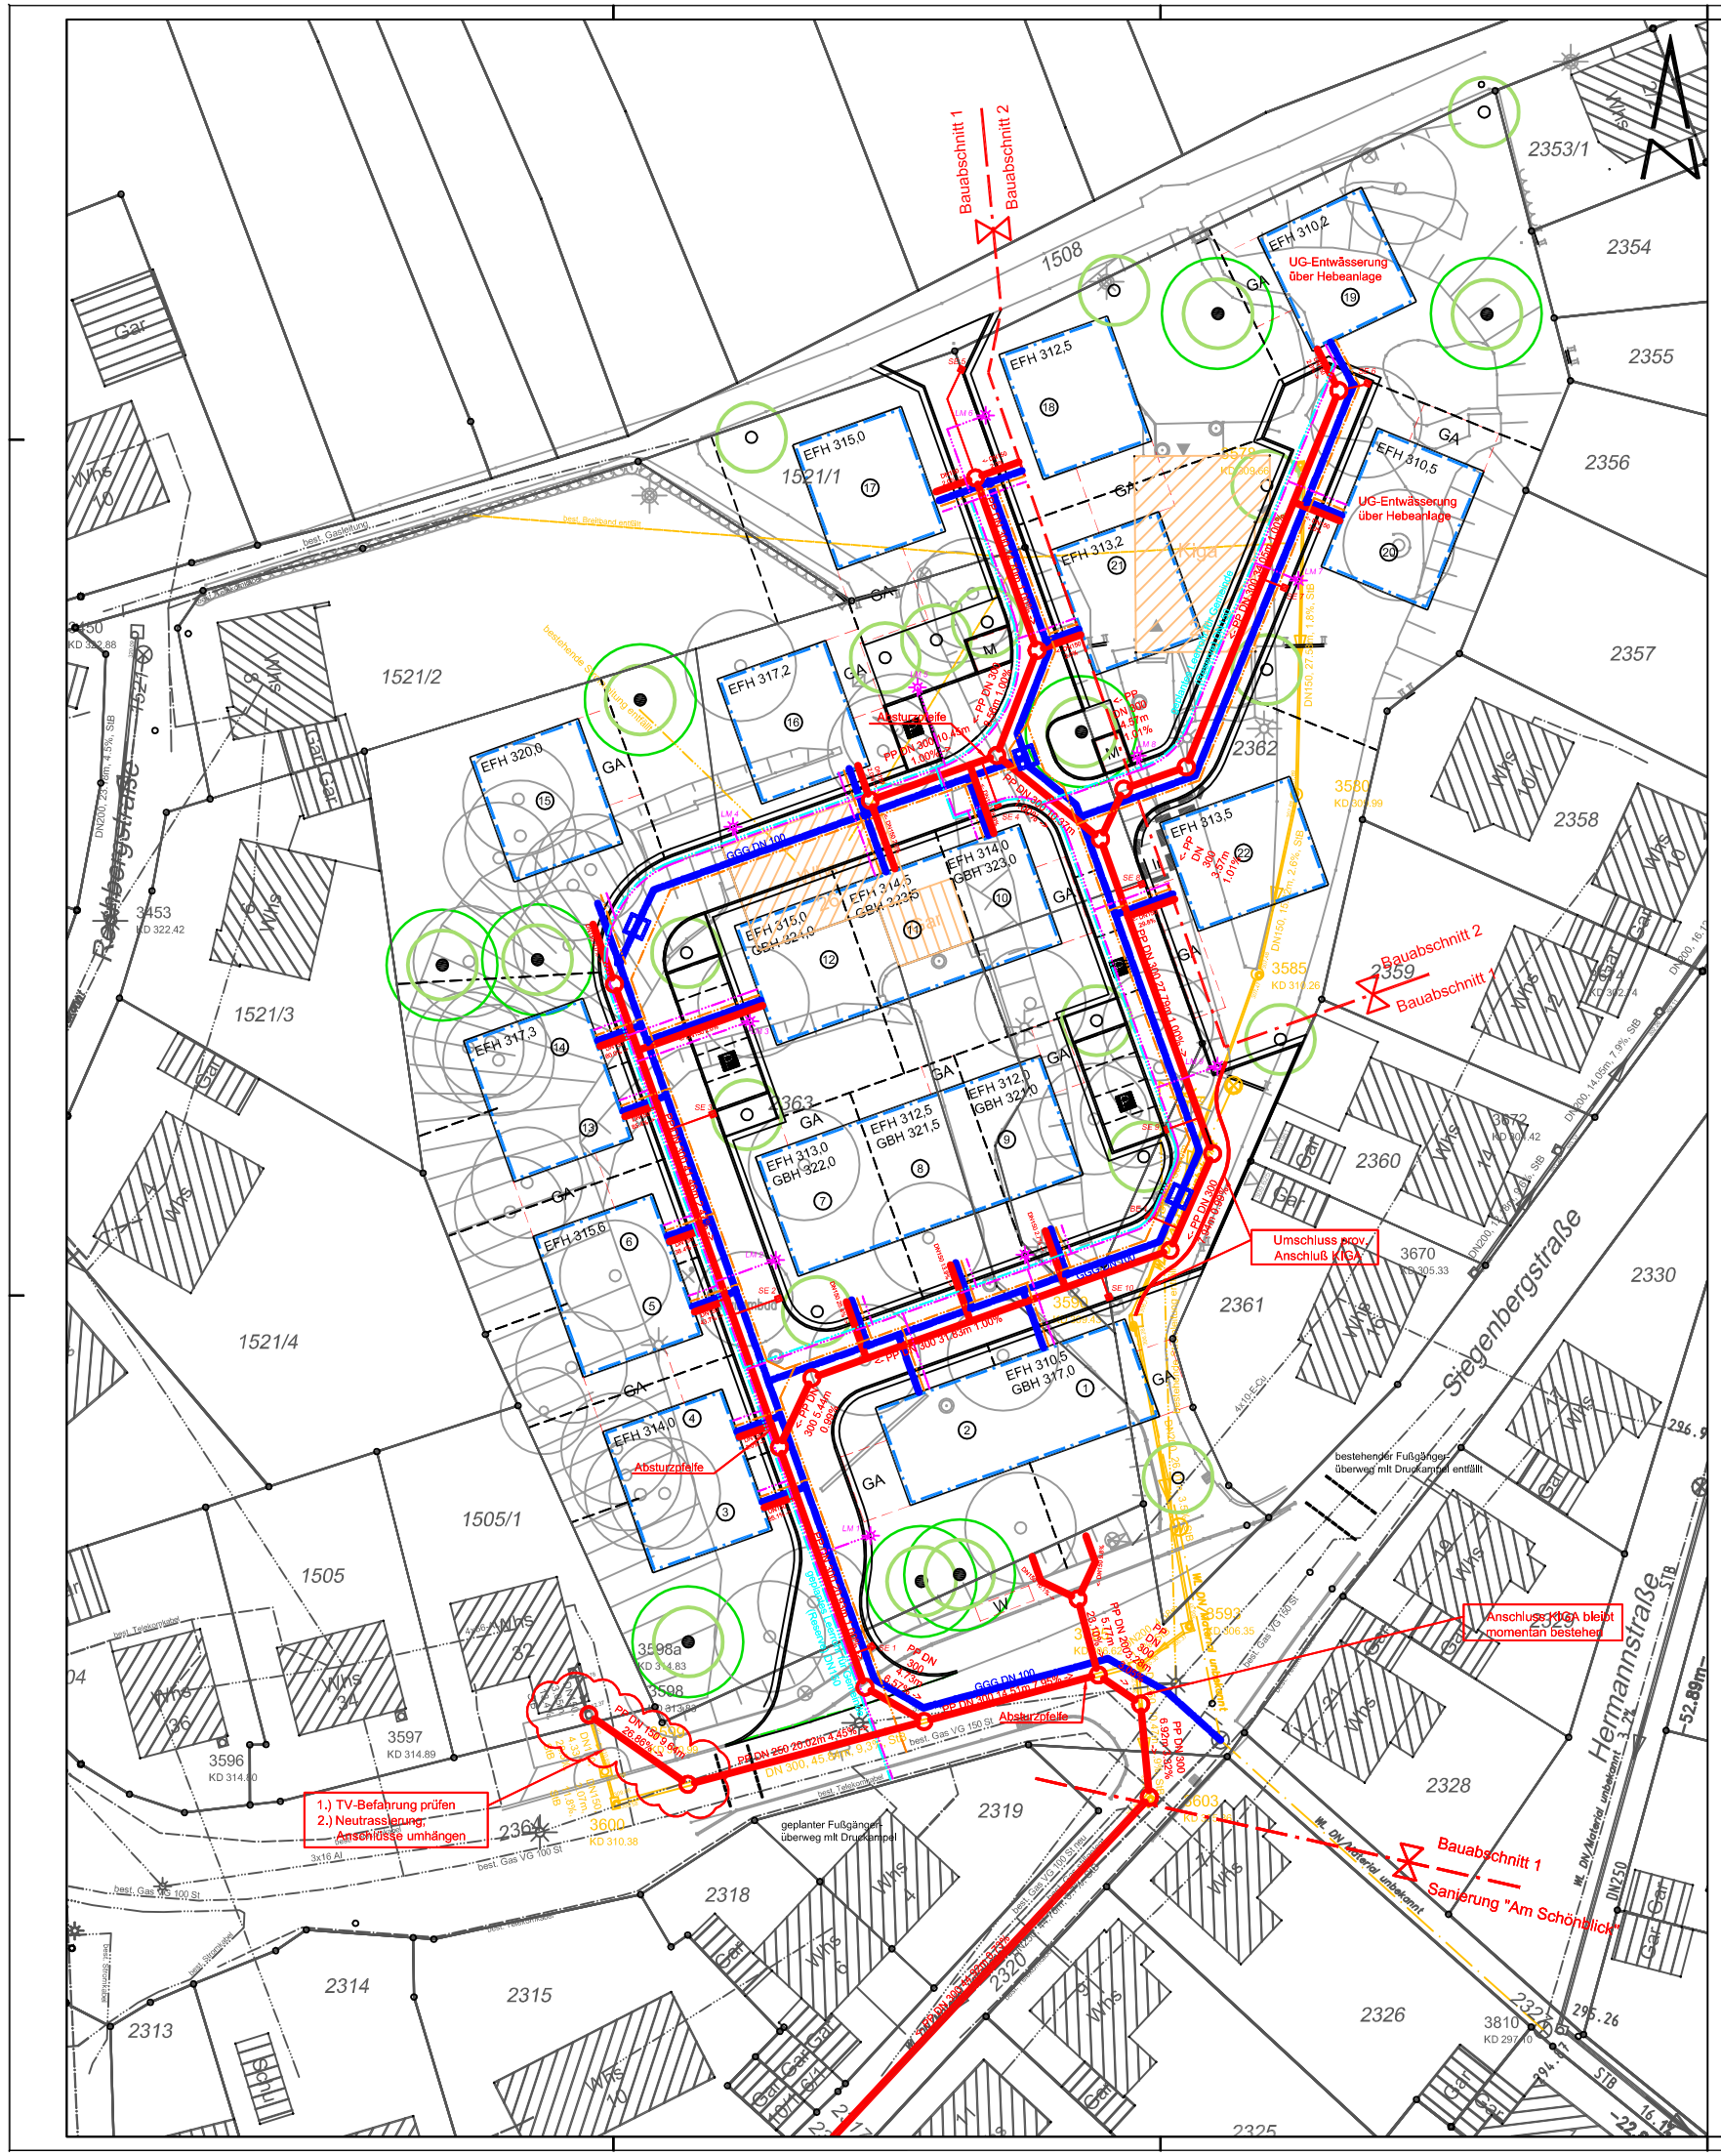
Bauabschnitt 1
Bauabschnitt 2
UG-Entwässerung über Hebeanlage
UG-Entwässerung über Hebeanlage
Absturzrohre
Absturzrohre
Absturzrohre
Umschluss ecoV Anschluß KG?
Anschluss DCA bleibt momentan bestehen
1.) TV-Befahrung prüfen
2.) Neutrassierung;
Anschlüsse umhängen
Bauabschnitt 2
Bauabschnitt 1
Sanierung "Am Schönblick"
bestehender Fußgängerüberweg mit Druckkanpel entfällt
geplanter Fußgängerüberweg mit Druckkanpel
Reichenbergstraße
Siegenbergstraße
Hermannstraße
1508
1521/1
1521/2
1521/3
1521/4
1505/1
1505
2353/1
2354
2355
2356
2357
2358
2359
2360
2361
2362
2363
2364
2313
2314
2315
2318
2319
2320
2325
2326
2328
2330
3672
3670
3603
3810
3600
3598a
3598
3597
3596
3585
3580
3453
3450
EFH 310.2
EFH 312.5
EFH 315.0
EFH 313.2
EFH 310.5
EFH 317.2
EFH 320.0
EFH 313.5
EFH 314.0 GBH 323.0
EFH 314.5 GBH 323.5
EFH 315.0 GBH 324.0
EFH 317.3
EFH 312.0 GBH 322.0
EFH 312.5 GBH 321.5
EFH 313.0 GBH 322.0
EFH 315.6
EFH 314.0
EFH 310.5 GBH 317.0
Wks
Gar
GA
best. Gasleitung
best. Breitband erdgr.
best. Gas VG 150 St
best. Gas VG 100 St
best. Telekom erdgr.
best. Wasserleitung
Mt. DN Material unbekannt
DN250
DN200, 14.05m, 7.6%, SIB
DN200, 16.1m, 7.6%, SIB
DN200, 27.16m, 7.6%, SIB
DN150, 27.16m, 2.6%, SIB
DN200, 25.47m, 4.5%, SIB
DN300, 25.47m, 4.5%, SIB
DN300, 27.16m, 4.5%, SIB
DN300, 27.16m, 4.5%, SIB
DN300, 27.16