


Regelquerschnitt M. 1:50

Bereich der Parkplätze

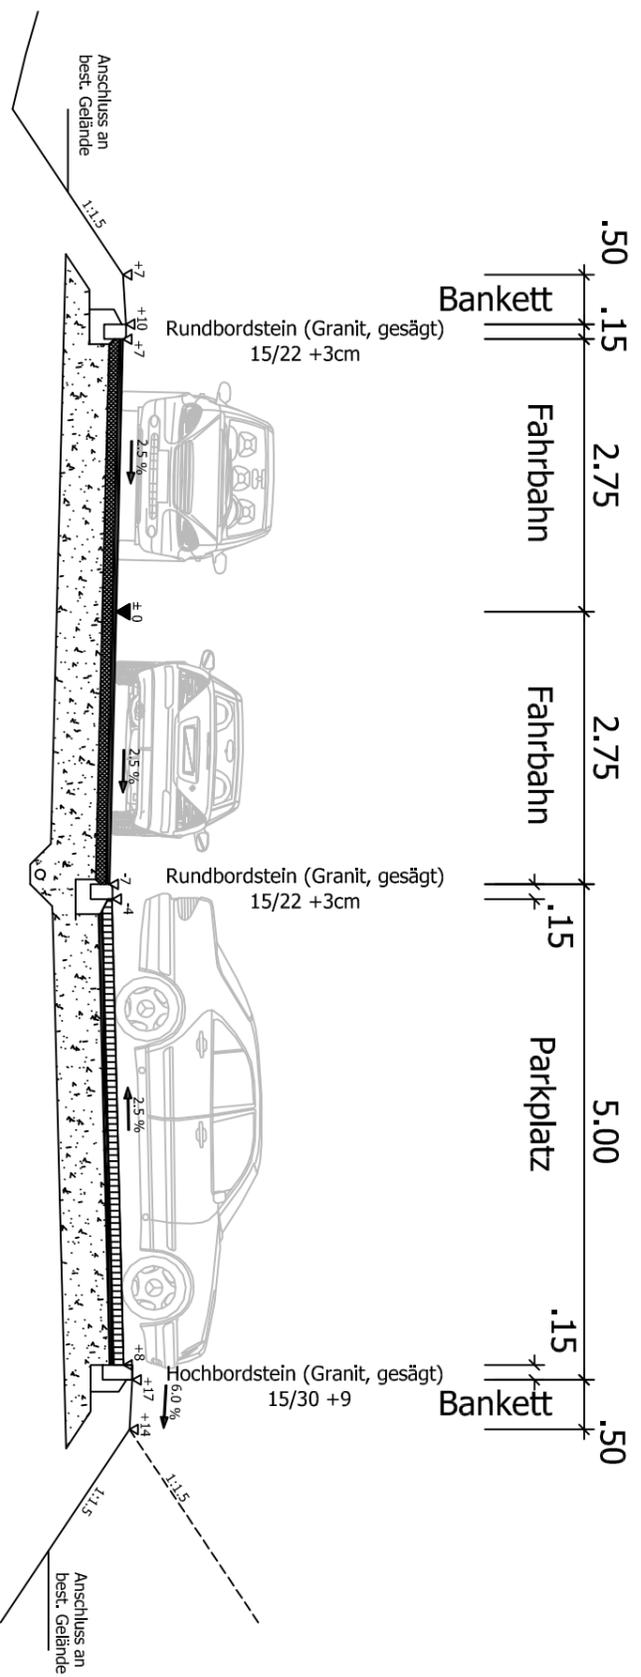

Straßenoberbau

4.0 cm AC 11 D N (Asphaltdeckschicht 0/11 mm)
 10.0 cm AC 32 T N (Asphalttragschicht 0/32 mm)
 46.0 cm Komb. Frostschuttragschicht 0/45 mm
 60.0 cm Dicke des frostsicheren Oberbaues

Parkplatzoberbau

10.0 cm sicherfähiges Betonpflaster
 z. B. Stützgarter Sickerstein 16/16 cm u. 24/16 cm
 4.0 cm Sand-Splitt-Bett 0/5 mm
 46.0 cm Komb. Frostschuttragschicht 0/45 mm
 60.0 cm Dicke des frostsicheren Oberbaues

Entwurfsplanung

5

Bearbeitet:	28.05.2014	U. Scheufele	Projektnummer: K13052

Landkreis: Esslingen
 Stadt: Reichenbach an der Fils
 Gemeinde: Reichenbach
 Gemarkung: Reichenbach
 Flur:

Höhensystem: Neu Maßstab 1: 50

Erschließung Baugebiet "Mittlerer Siegenberg"
 Regelquerschnitt
 Bereich Parkplatz

Gefertigt: Kirchheim u. T., den 28.05.2014
 Anerkannt:

METZGER
 BERATENDE INGENIEURE
 VERMESSEN+PLANEN

Zögelski 14
 73249 Wernau (Neckar)
 TELEFON (07153) 9399-0
 TELEFAX (07153) 9399-50
 Email: wernau@metzger-gmbh.de
 CAD, GRAPHISCHE
 DATENERARBEITUNG

Dieser Plan ist urheberrechtlich geschützt. Bei Weiterverwendung - auch auszugsweise - ist die Metzger GmbH als Urheber auf dem Plan zu vermerken.