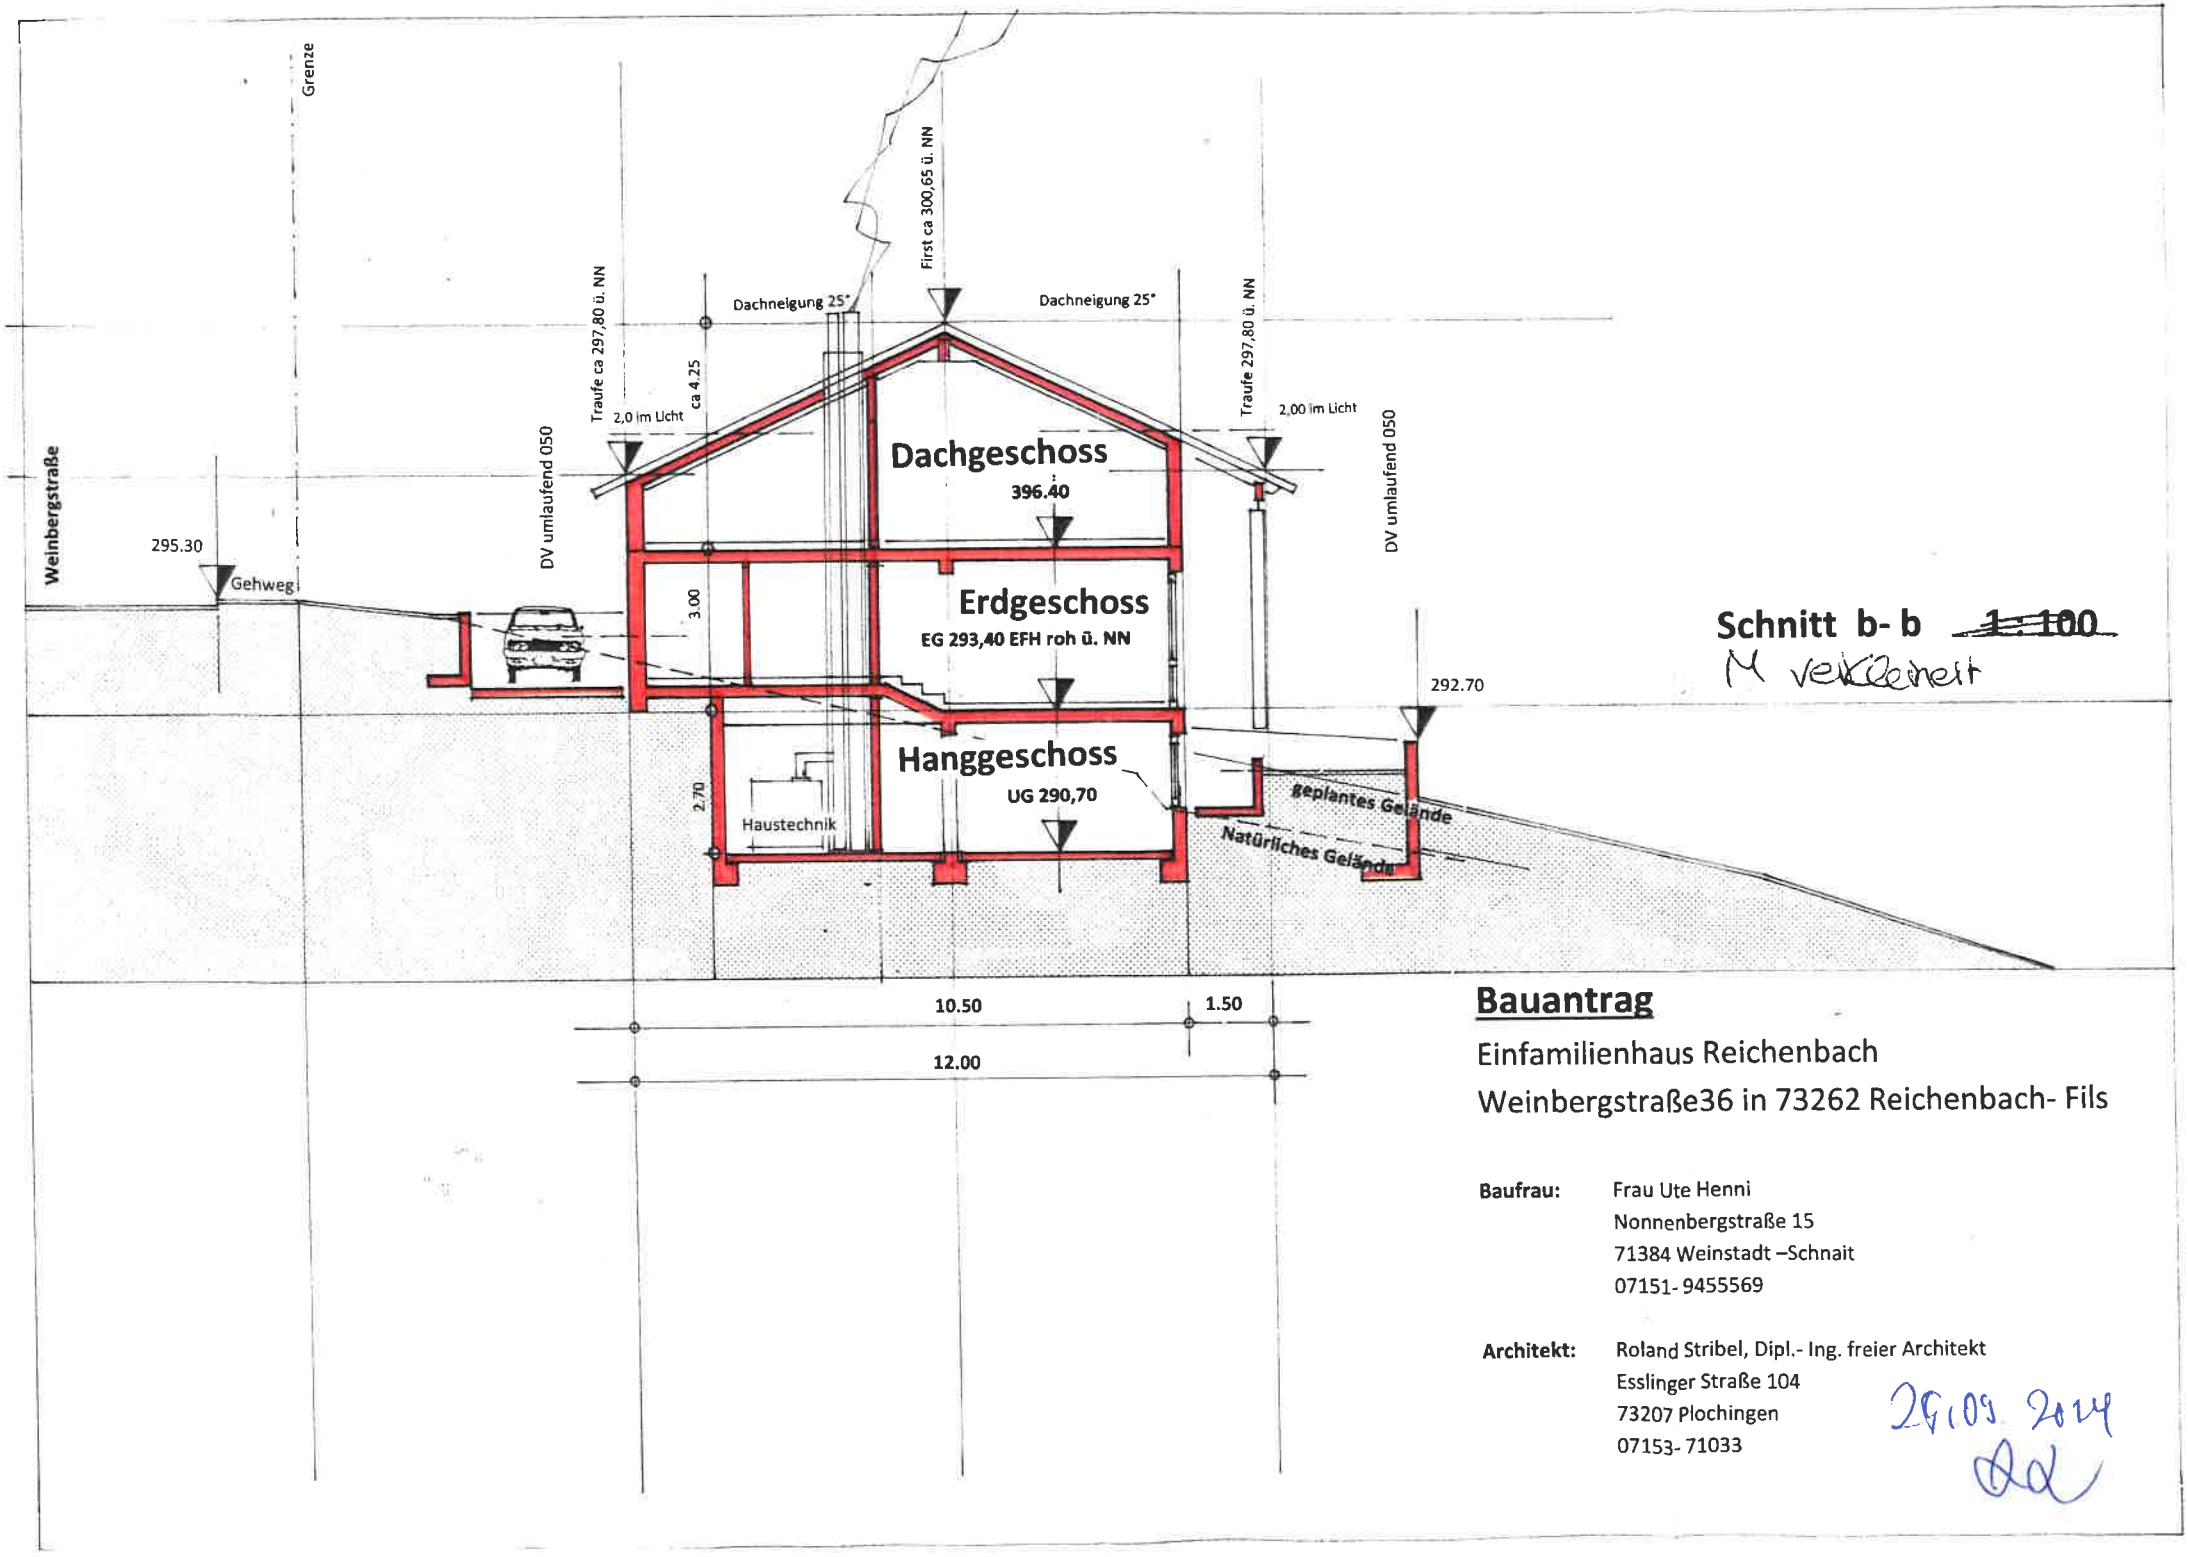


Schnitt b- b ~~1:100~~
M verkleinert

Bauantrag

Einfamilienhaus Reichenbach
Weinbergstraße36 in 73262 Reichenbach- Fils

Baufrau: Frau Ute Henni
Nonnenbergstraße 15
71384 Weinstadt –Schnait
07151- 9455569

Architekt: Roland Stribel, Dipl.- Ing. freier Architekt
Esslinger Straße 104
73207 Plochingen
07153- 71033

29.09.2024