



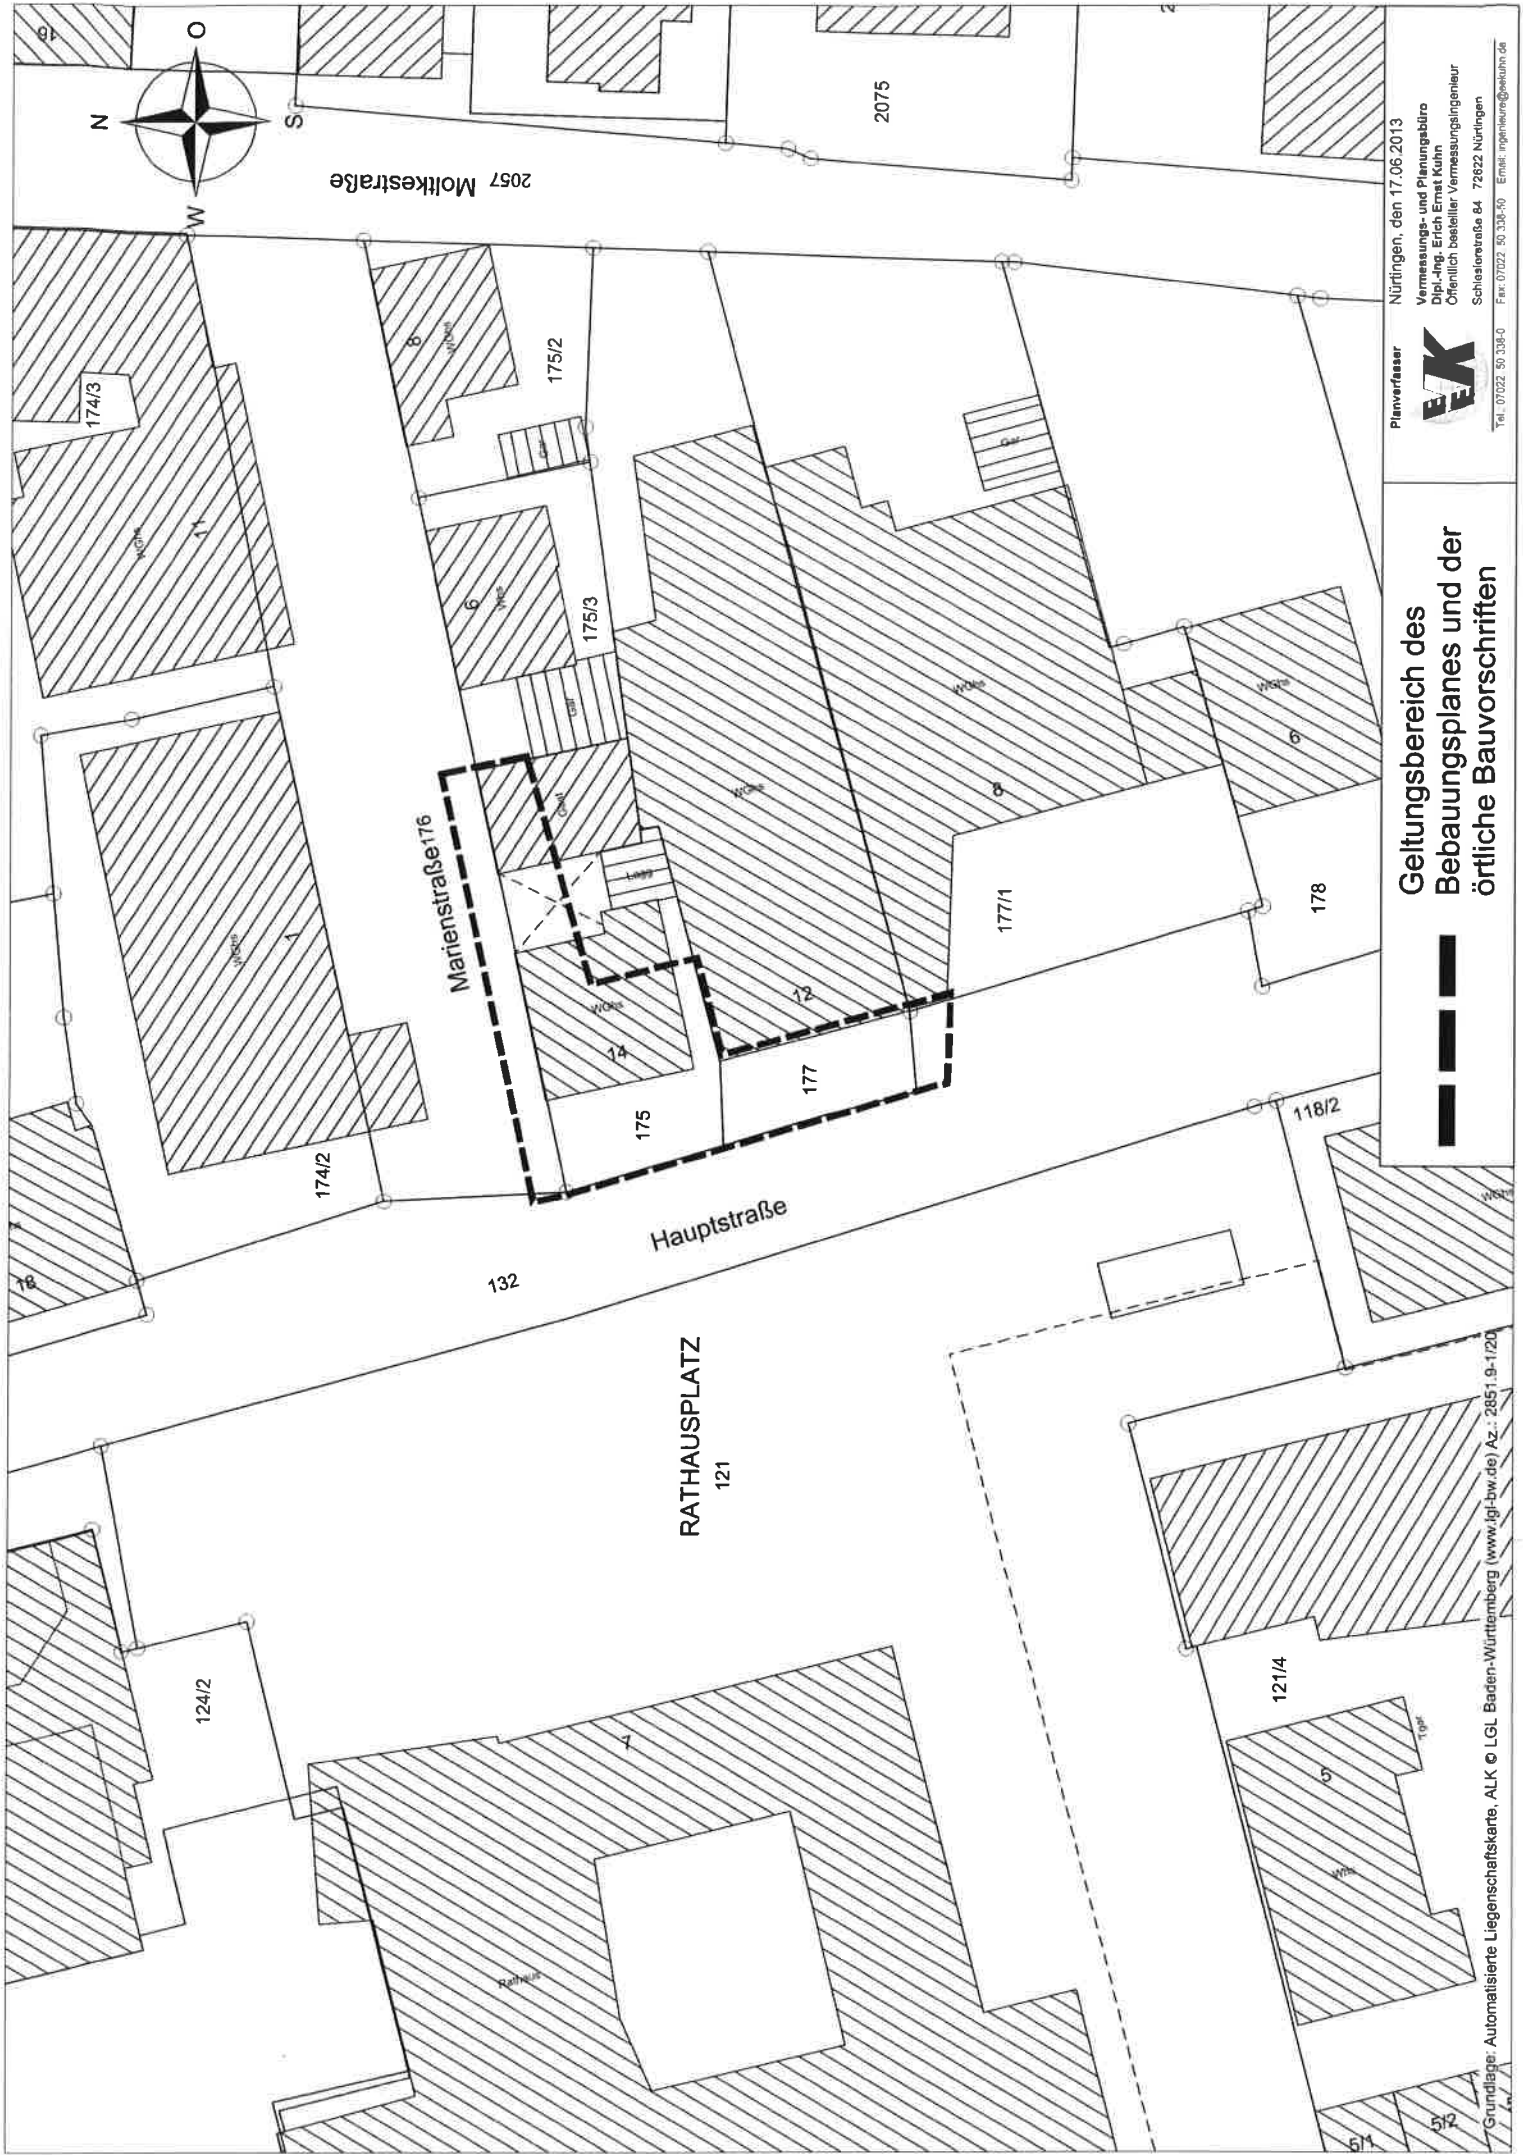

2057 Moltkestraße

2075

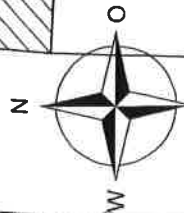

174/3

Marienstraße 176

175/2

175/3

177/1

178

118/2

Hauptstraße

132

RATHAUSPLATZ
121

124/2

121/4

Gundlage: Automatisierte Liegenschaftskarte, ALK © LGL Baden-Württemberg (www.lgl-bw.de) Az.: 2851.9-1/20

Planverfasser



Geltungsbereich des
Bebauungsplanes und der
örtliche Bauvorschriften

Nürtingen, den 17.06.2013

Vermessungs- und Planungsbüro
Dipl.-Ing. Erich Kuhn
Öffentlich bestellter Vermessungsingenieur

Schlesienstraße 64 72622 Nürtingen
Tel. 07022 50 338-0 Email: ingeni@erichkuhn.de